


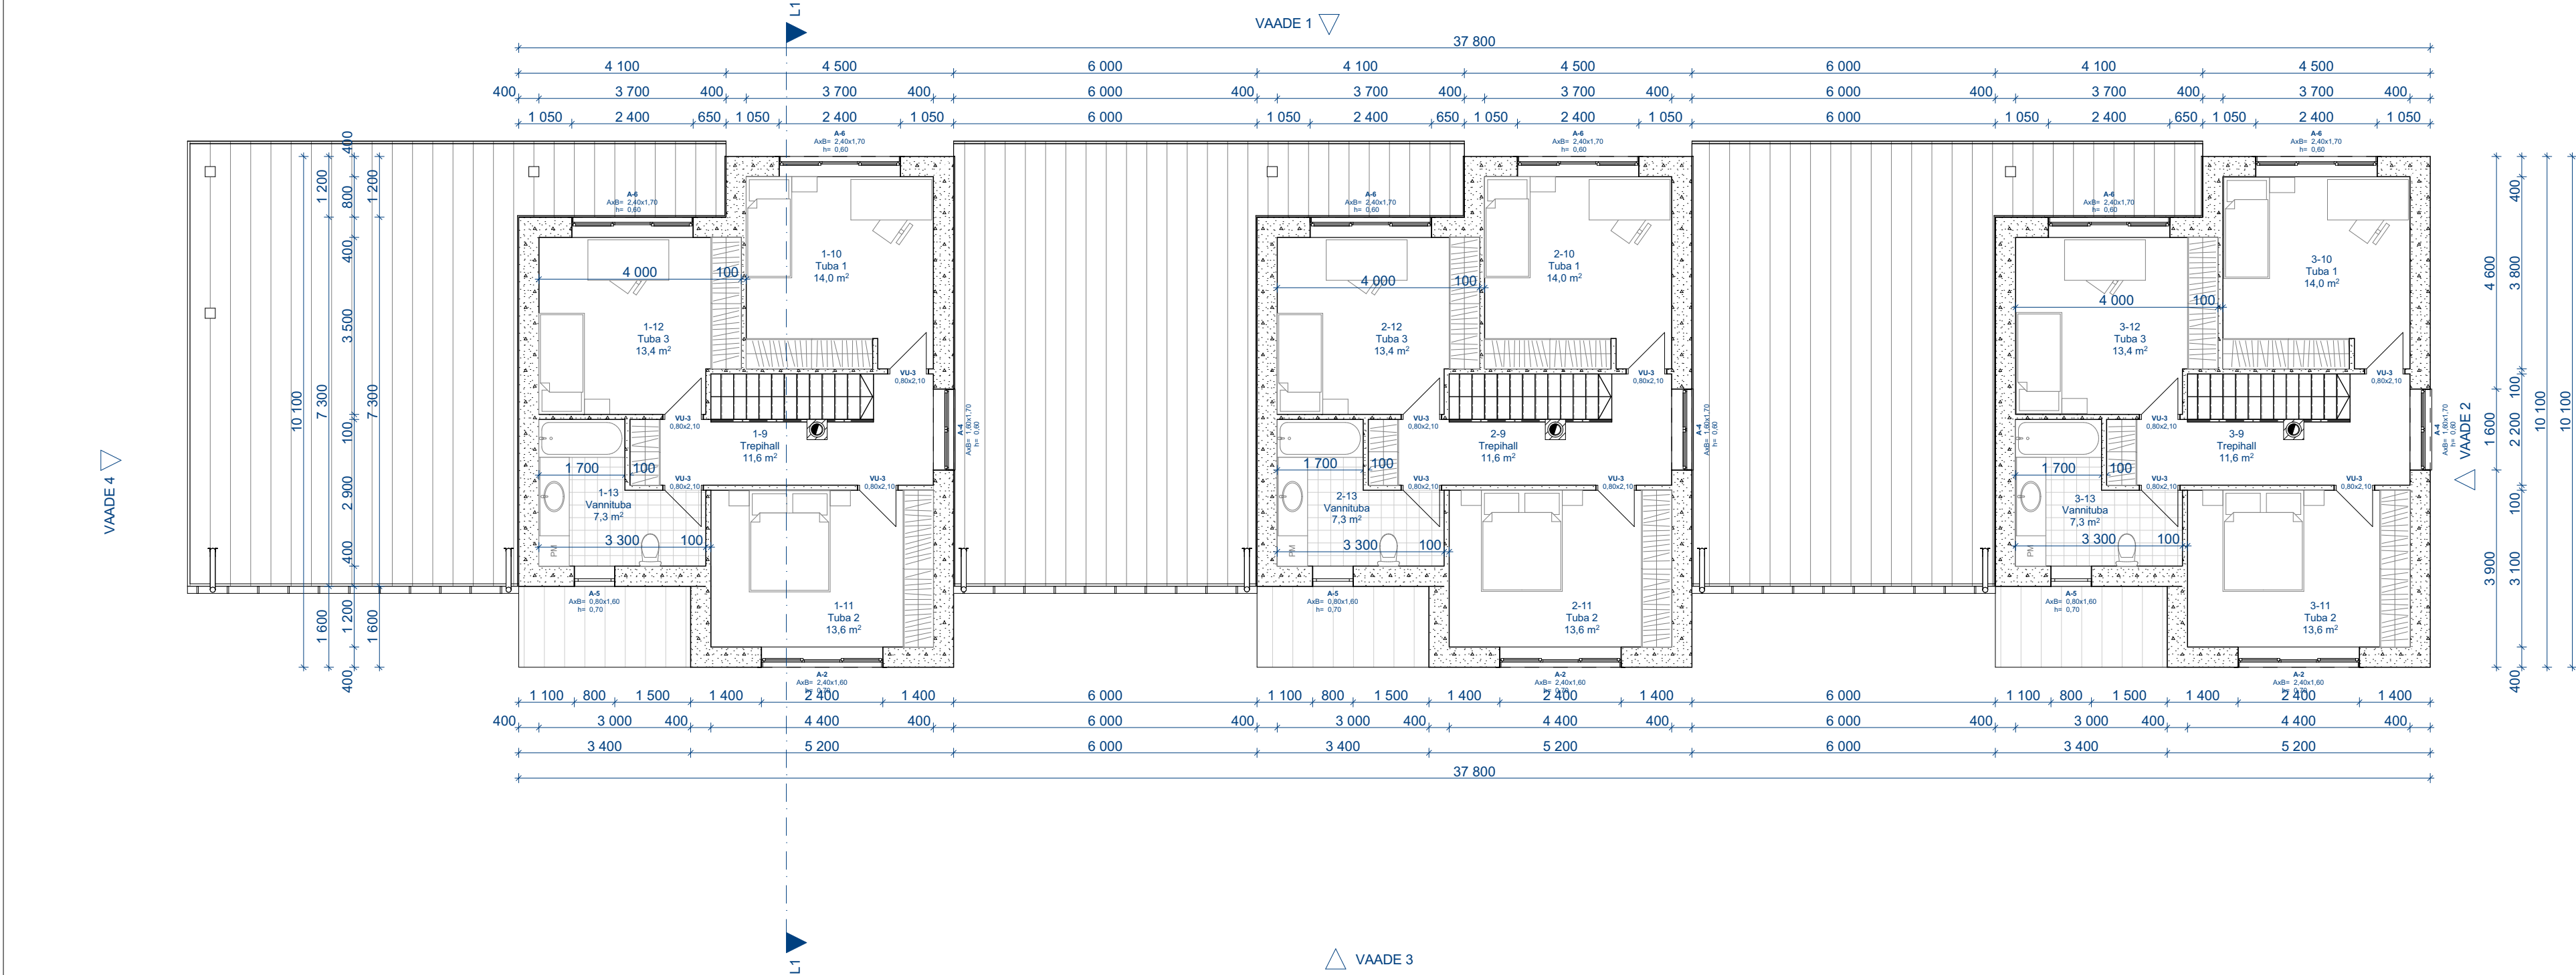

KORTER 1			
KORRUS	NR	RUUM	PINDALA
Esimene	1-0	Kuur	9,0
Esimene	1-1	Tuulekoda	3,6
Esimene	1-2	Tehnoruum	2,6
Esimene	1-3	Hall	6,8
Esimene	1-4	Köök-Söögituba	15,3
Esimene	1-5	Elutuba	21,2
Esimene	1-6	WC	1,6
Esimene	1-7	Pesuruum	5,9
Esimene	1-8	Saun	2,8
Teine	1-9	Trepihall	11,6
Teine	1-10	Tuba 1	14,0
Teine	1-11	Tuba 2	13,6
Teine	1-12	Tuba 3	13,4
Teine	1-13	Vannituba	7,3
			128,7 m²

KORTER 2			
KORRUS	NR	RUUM	PINDALA
Esimene	2-0	Kuur	9,0
Esimene	2-1	Tuulekoda	3,6
Esimene	2-2	Tehnoruum	2,6
Esimene	2-3	Hall	6,8
Esimene	2-4	Köök-Söögituba	15,3
Esimene	2-5	Elutuba	21,2
Esimene	2-6	WC	1,6
Esimene	2-7	Pesuruum	5,9
Esimene	2-8	Saun	2,8
Teine	2-9	Trepihall	11,6
Teine	2-10	Tuba 1	14,0
Teine	2-11	Tuba 2	13,6
Teine	2-12	Tuba 3	13,4
Teine	2-13	Vannituba	7,3
			128,7 m²

KORTER 3			
KORRUS	NR	RUUM	PINDALA
Esimene	3-0	Kuur	9,0
Esimene	3-1	Tuulekoda	3,6
Esimene	3-2	Tehnoruum	2,6
Esimene	3-3	Hall	6,8
Esimene	3-4	Köök-Söögituba	15,3
Esimene	3-5	Elutuba	21,2
Esimene	3-6	WC	1,6
Esimene	3-7	Pesuruum	5,9
Esimene	3-8	Saun	2,8
Teine	3-9	Trepihall	11,6
Teine	3-10	Tuba 1	14,0
Teine	3-11	Tuba 2	13,6
Teine	3-12	Tuba 3	13,4
Teine	3-13	Vannituba	7,3
			128,7 m²