


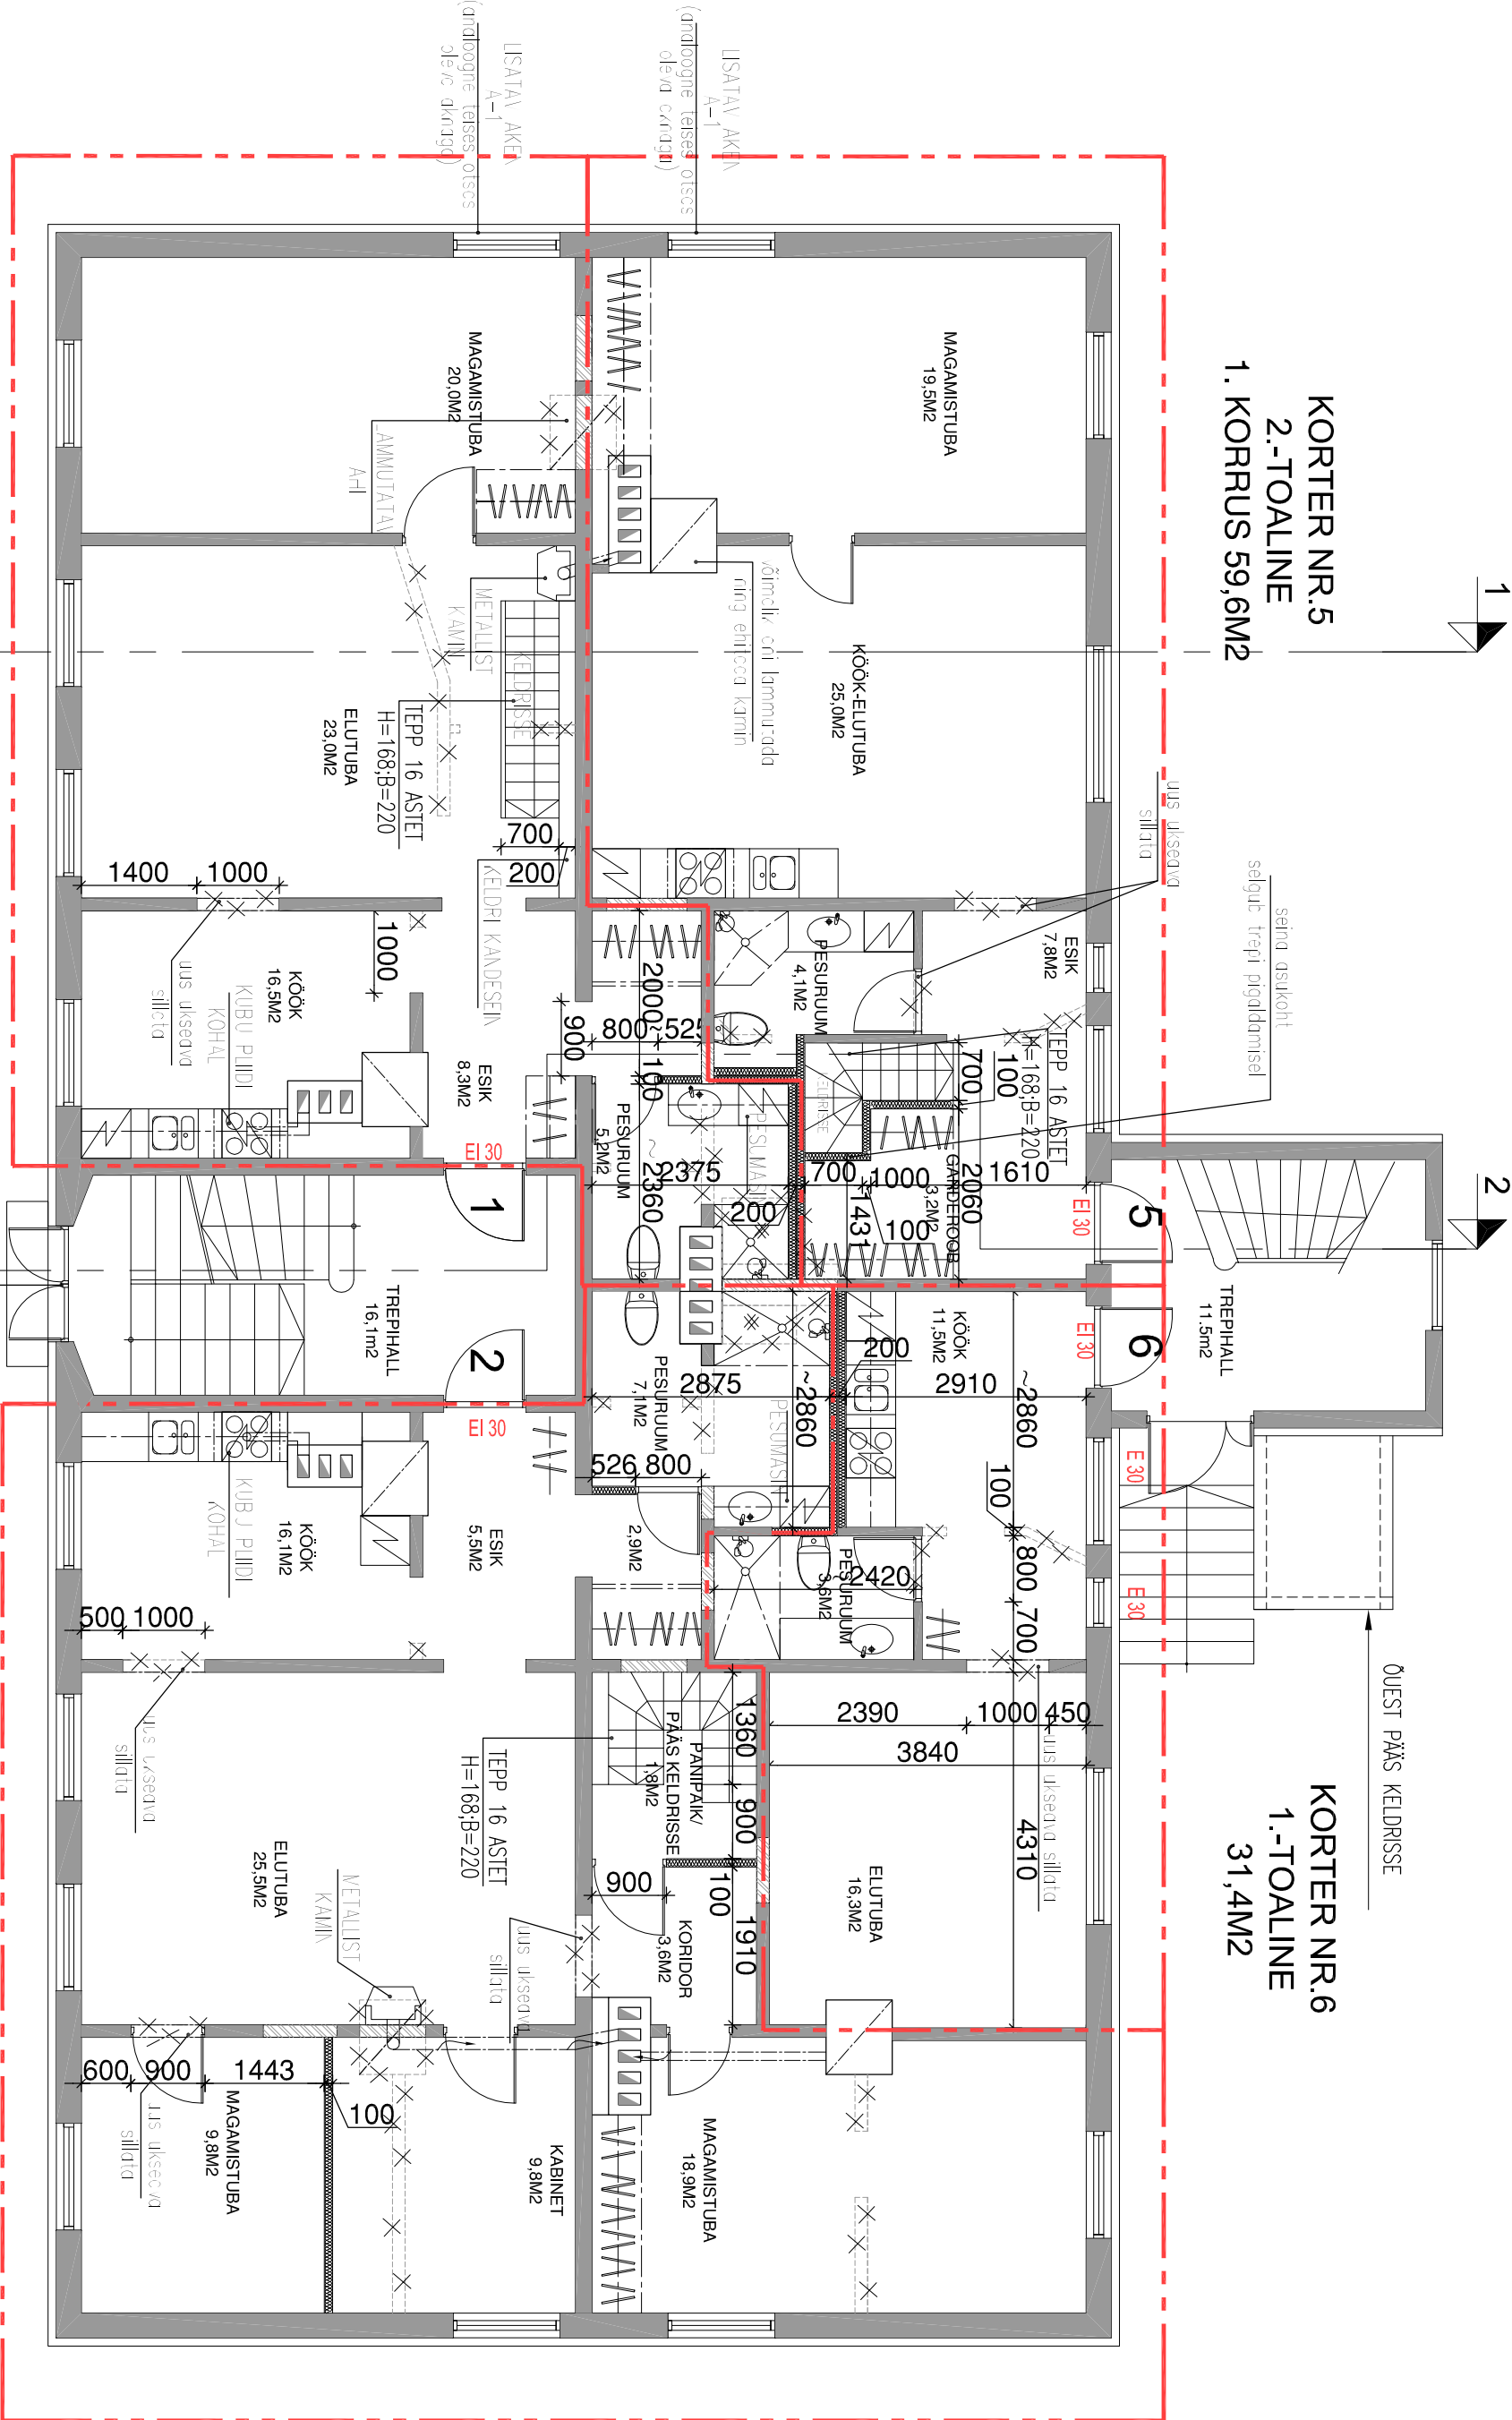

KORTER NR.5
2.-TOALINE
1. KORRUS 59,6M2

KORTER NR.6
1.-TOALINE
31,4M2

KORTER NR.1
2.-TOALINE
1.KORRUS 73,0

KORTER NR.2
4.-TOALINE
1. KORRUS 101M2

OLEMASOLEVAD SEINAD
KINNITATAV UKSEAVA VÕI
SEINAOSA
LAMMUTATAV SEINAOSA

UUS PUITKARKASS-SEIN
KORTERIMANDI PIIR
KORTERIMANDI NUMBER

ARHITEKTUURSETE JOONISTE ALUSEKS ON
MÕÕDISTUSPROJEKT.
ENNE EHTITUSE ALUSTAMIST KONTROLLIDA TEGELIKE MÕÕTE!

Tähis: 0005				FIE, KERLI KOOLMA REITER NR. EP00316FIE-0001 25.08.03.	
Tellijä: MARTIN PEIK		ARHITEKT	KERLI KOOLMA	GSM: 51 058 27	
Objekt:KORTERMAJA RENOVEERIMINE		ESINDAJA	MARTIN PEIK	15.03.05	
Kõleri tn. 14; KADRIORG TALLINN					
Joonis:1. KORRUS; LAMMUTUSE JA		Töö staadium:		Leht:	
UTE SEINTE PLAAN M 1:100		EELPROJEKT		ARRH01	

KORTER NR. 1

KELDER= 62,4

PANIPAİK= 11,5

1.KORRUS= 73,0

KOKKU 146,9M2

KORTER NR. 2

KELDER= 62,6

ABIRUUM= 30,8

1.KORRUS= 101

KOKKU 194,4M2

KORTER NR. 5

KELDER= 46,9

PANIPAİK= 4,3

1.KORRUS= 59,6

KOKKU 110,8M2

KORTER NR.6

1.KORRUS= 31,4

KOKKU 31,4M2