


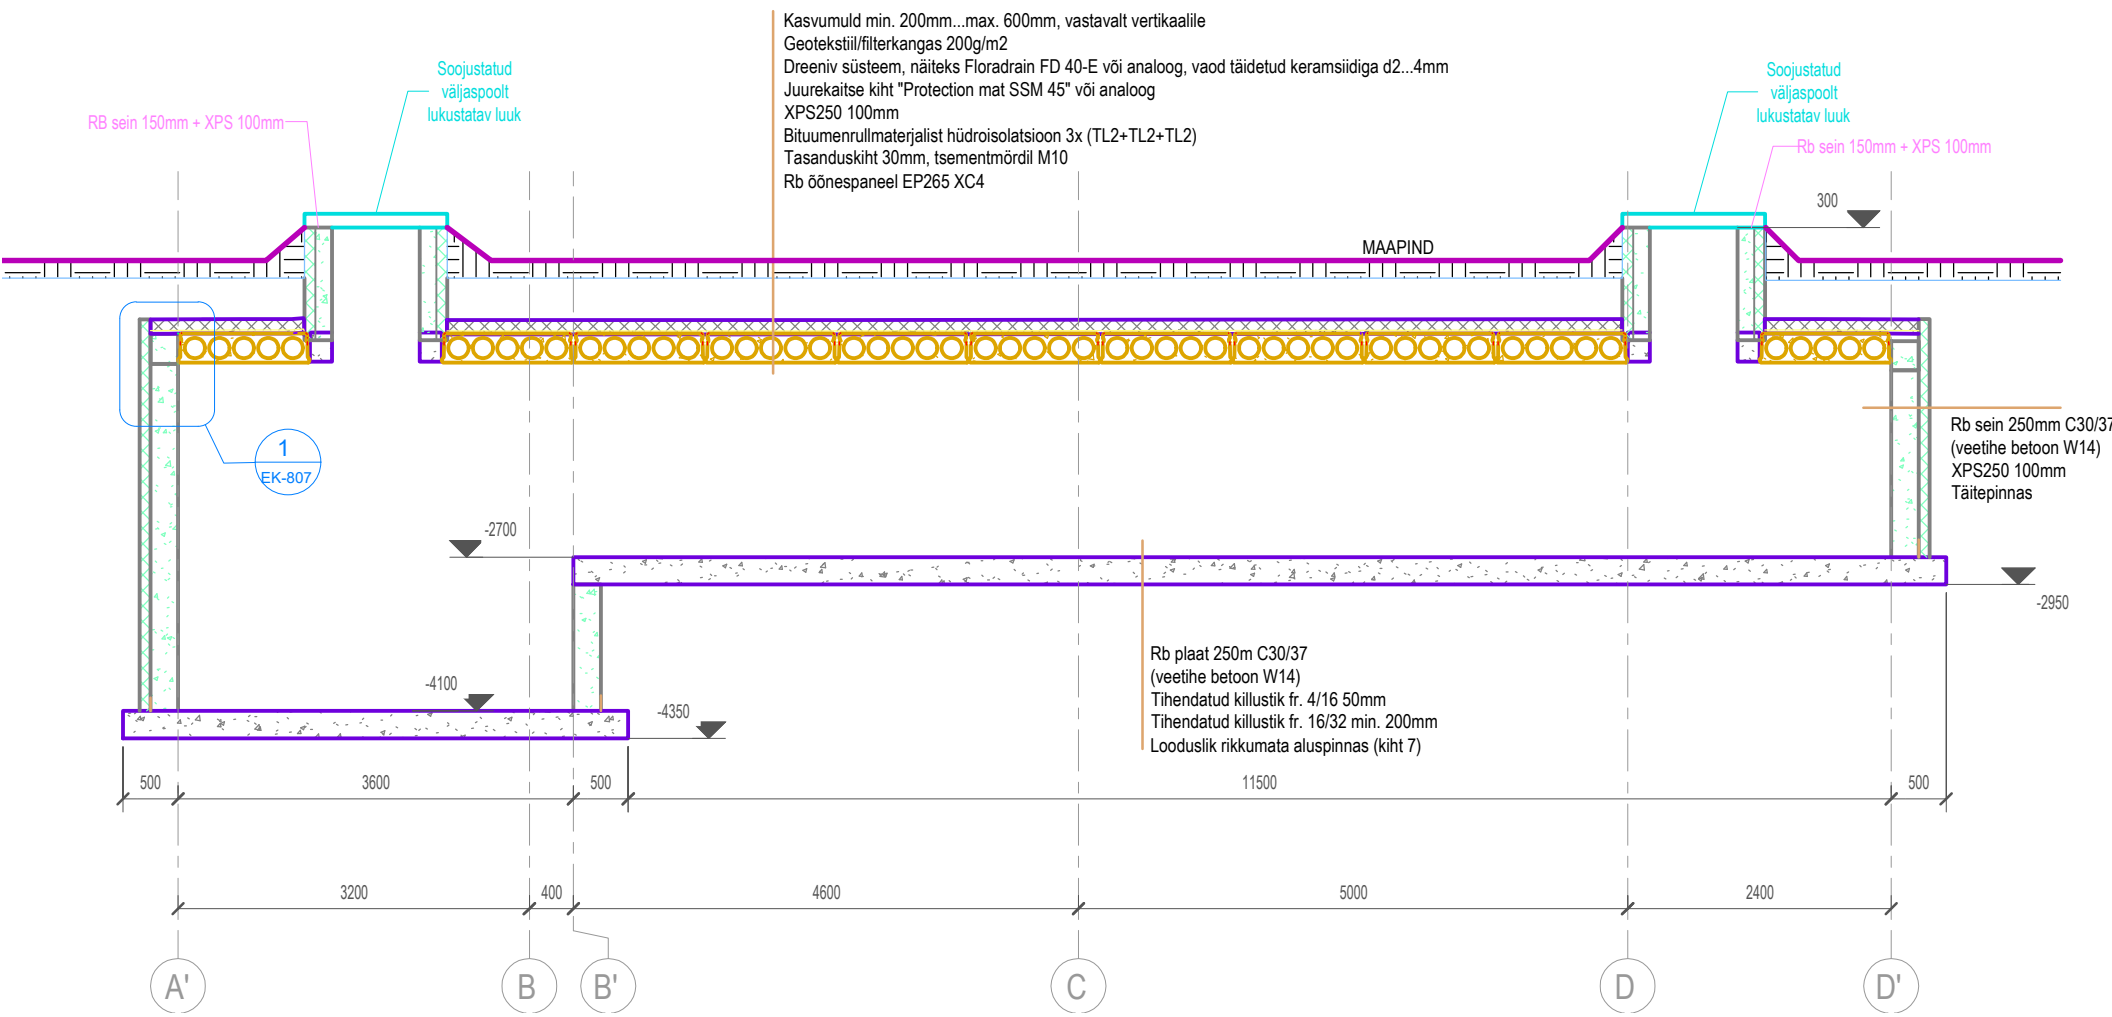

Lõige 1-1

1 : 50

NR		MUUDATUSE SISU			MUUTJA	KUUPÄEV		
TÖÖ NIMETUS Põlva Maksimarket Ringtee 4, Põlva linn				TÖÖ NUMBER 1607	 Resand PROJEKTIBÜROO RESAND AS Tel. (079)94 071 Tuglase 6, 63 308 PÕLVA MTR nr. 10134173			
				STAADIUM PP				
JOONISE NIMETUS Mahuti. Lõige 1-1				PÕLVA 26.09.2017			PROJEKT R. Pabot	VASTUTAV SPETSIALIST R. Pabot
				JOONISE NUMBER EK-803			SKAALA 1 : 50	ERIALA EK