


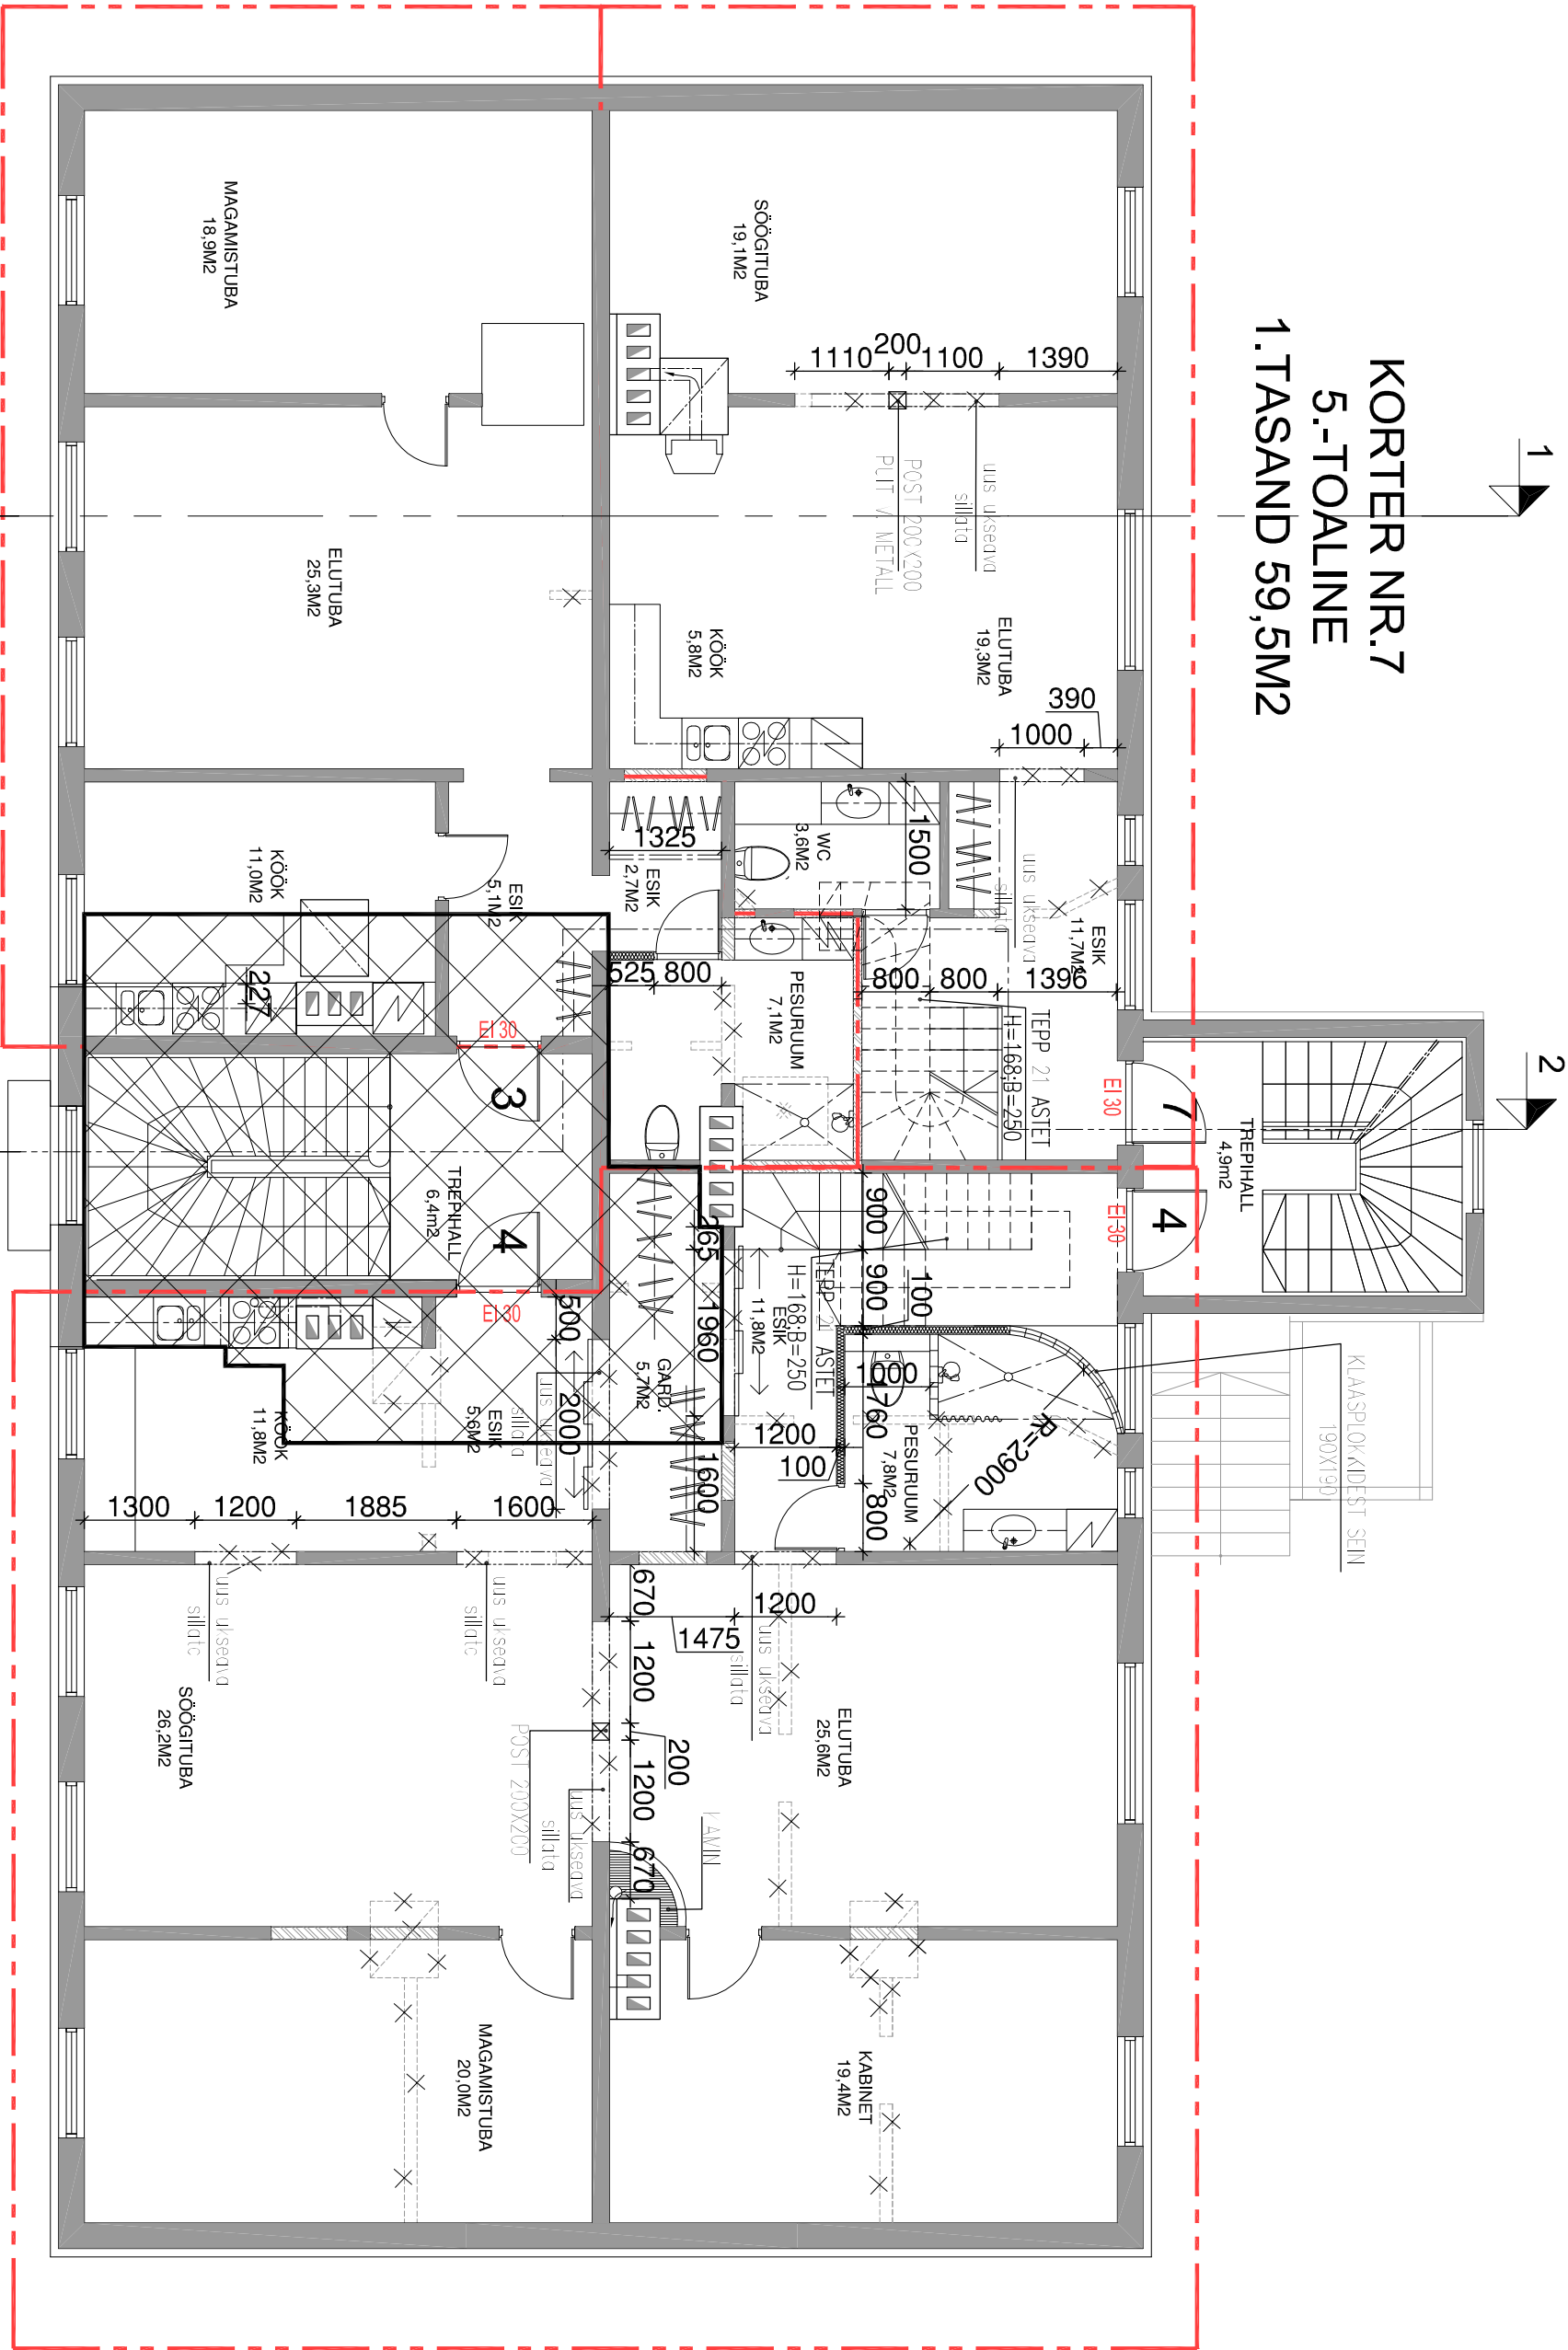

KORTER NR.7
5.-TOALINE
1.TASAND 59,5M2

KORTER NR.3
2.-TOALINE
70,1m2

KORTER NR.4
7.-TOALINE
1 TASAPIND 133,9M2

KORTER NR. 3
2.KORRUS= 70,1
KOKKU 70,1M2

KORTER NR. 4
2.KORRUS= 133,9
PÖÖNING= 99,1
KOKKU 233,0M2

KORTER NR. 7
2.KORRUS= 59,5
PÖÖNING= 99,7
KOKKU 159,2M2

- OLEMASOLEVAD SEINAD
- KINNINI EHIHTATAV UKSEAVA VÕI SEINAOŠA
- LAMMUTATAV SEINAOŠA
- UUS PUITKARKASS-SEIN
- KORTERIOMANDI PIIR
- KORTERIOMANDI NUMBER



ARHITEKTUURSETE JOONISTE ALUSEKS ON
MÕÕDISTUSPROJEKT.
ENNE EHTITUSE ALUSTAMIST KONTROLLIDA TEGELIKE MÕÕTE!

Tähis: 0005			
Tellija:	MARTIN PEIK	ARHITEKT	KERLI KOOLMA
Objekt:	KORTERMAJA RENOVEERIMINE	ESINDAJA	MARTIN PEIK
Kõleri tn. 14; KADRIORG TALLINN		30.03.05	
Joonis:	2. KORRUS; LAMMUTUSE JA UUTE SEINTE PLAAN M 1:100	Töö staadium:	EELPROJEKT
		Lehti:	ARH03

FIE, KERLI KOOLMA
REITER NR. EP00316FIE-0001
25.08.03.
GSM: 51 058 27