


TEHNILISED NÄITAJAD

1. KRUNDI PIND	1537 m ²
2. EHITUSALUNE PIND	212 m ²
3. KRUNDI TÄISEHITUSPROTSENT	13,8 %
4. KASULIK PIND	172,2 m ²
4.1. ELURUUMIDE PIND	65,7m ²
4.2. TEHNORUUM	0,0 m ²
4.3. MITTEELURUUMIDE PIND	106,5 m ²
5. HOONE SULETUD NETOPIND	172,2 m ²
6. HOONE MAAPEALSE OSA MAHT	920 m ³
6. KÕETAV PIND	172,2 m ²
8. KORRUSTE ARV	1
9. TUBADE ARV	4
10. TULEPÜSIVUSASTE	TP3

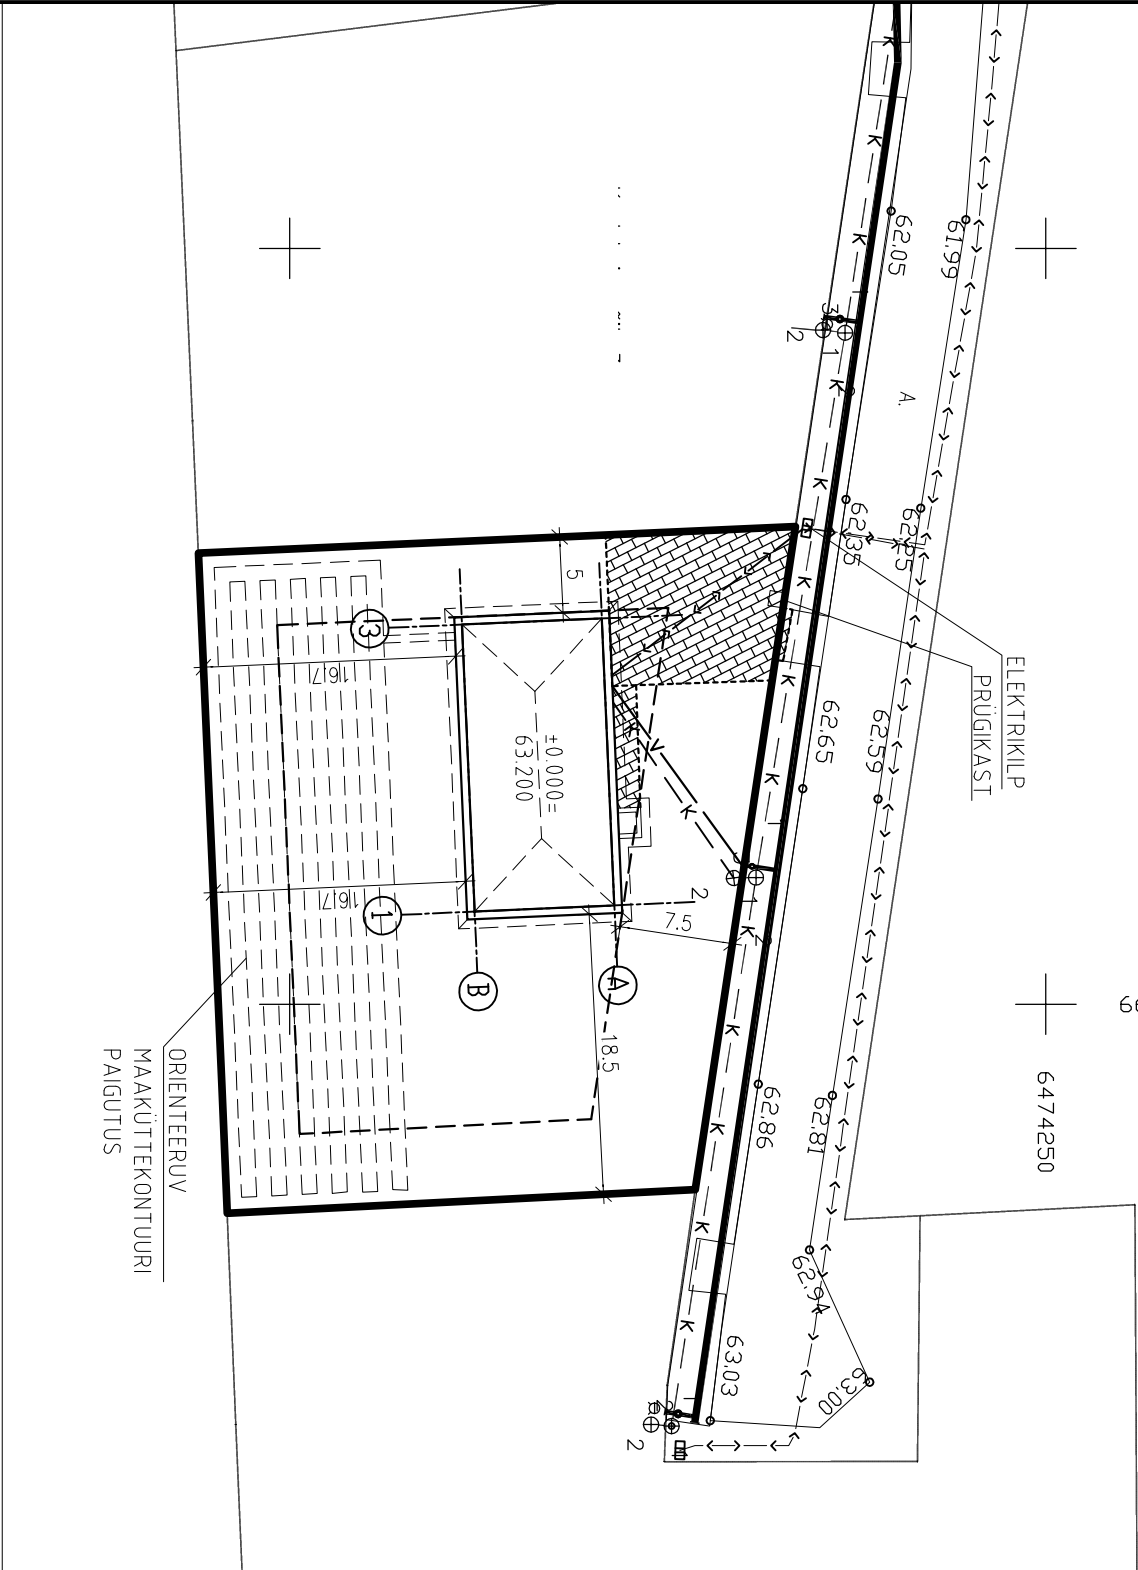

TINGMÄRGID

	PROJEKTEERITAV HOONE
	PROJEKTEERITAV TEE, SILUTISKIVI
	MURU
	KRUNDI PIIR
	PROJEKTEERITAV VEETORUSTIK
	PROJEKTEERITAV KANALISATSIOONITORUSTIK
	PROJEKTEERITAV MADALPINGEKABEL
	LUBATUD EHITUSALA
	OLEMASOLEV KÕRGUS
	PROJEKTEERITAV KÕRGUS

Välispiiri koordinaadid

Punkt	Telgede ristumiskohad	X-koordinaadid	Y-koordinaadid
1	A-1	6474221.99	663393.94
2	B-1	6474211.74	663394.39
3	B-3	6474210.87	663374.41
4	A-3	6474221.11	663373.96

Koordinaadid L-EST 97 süsteemis, kõrgused BAL TI süsteemis.