


KORTER NR.5
KELDRIS ASUV PUHKE- JA SAUNAKOMPLEKS
46,9M2+PANIPAİK 4,3M2

KORTER NR.2
ABIRUUM
30,8M2

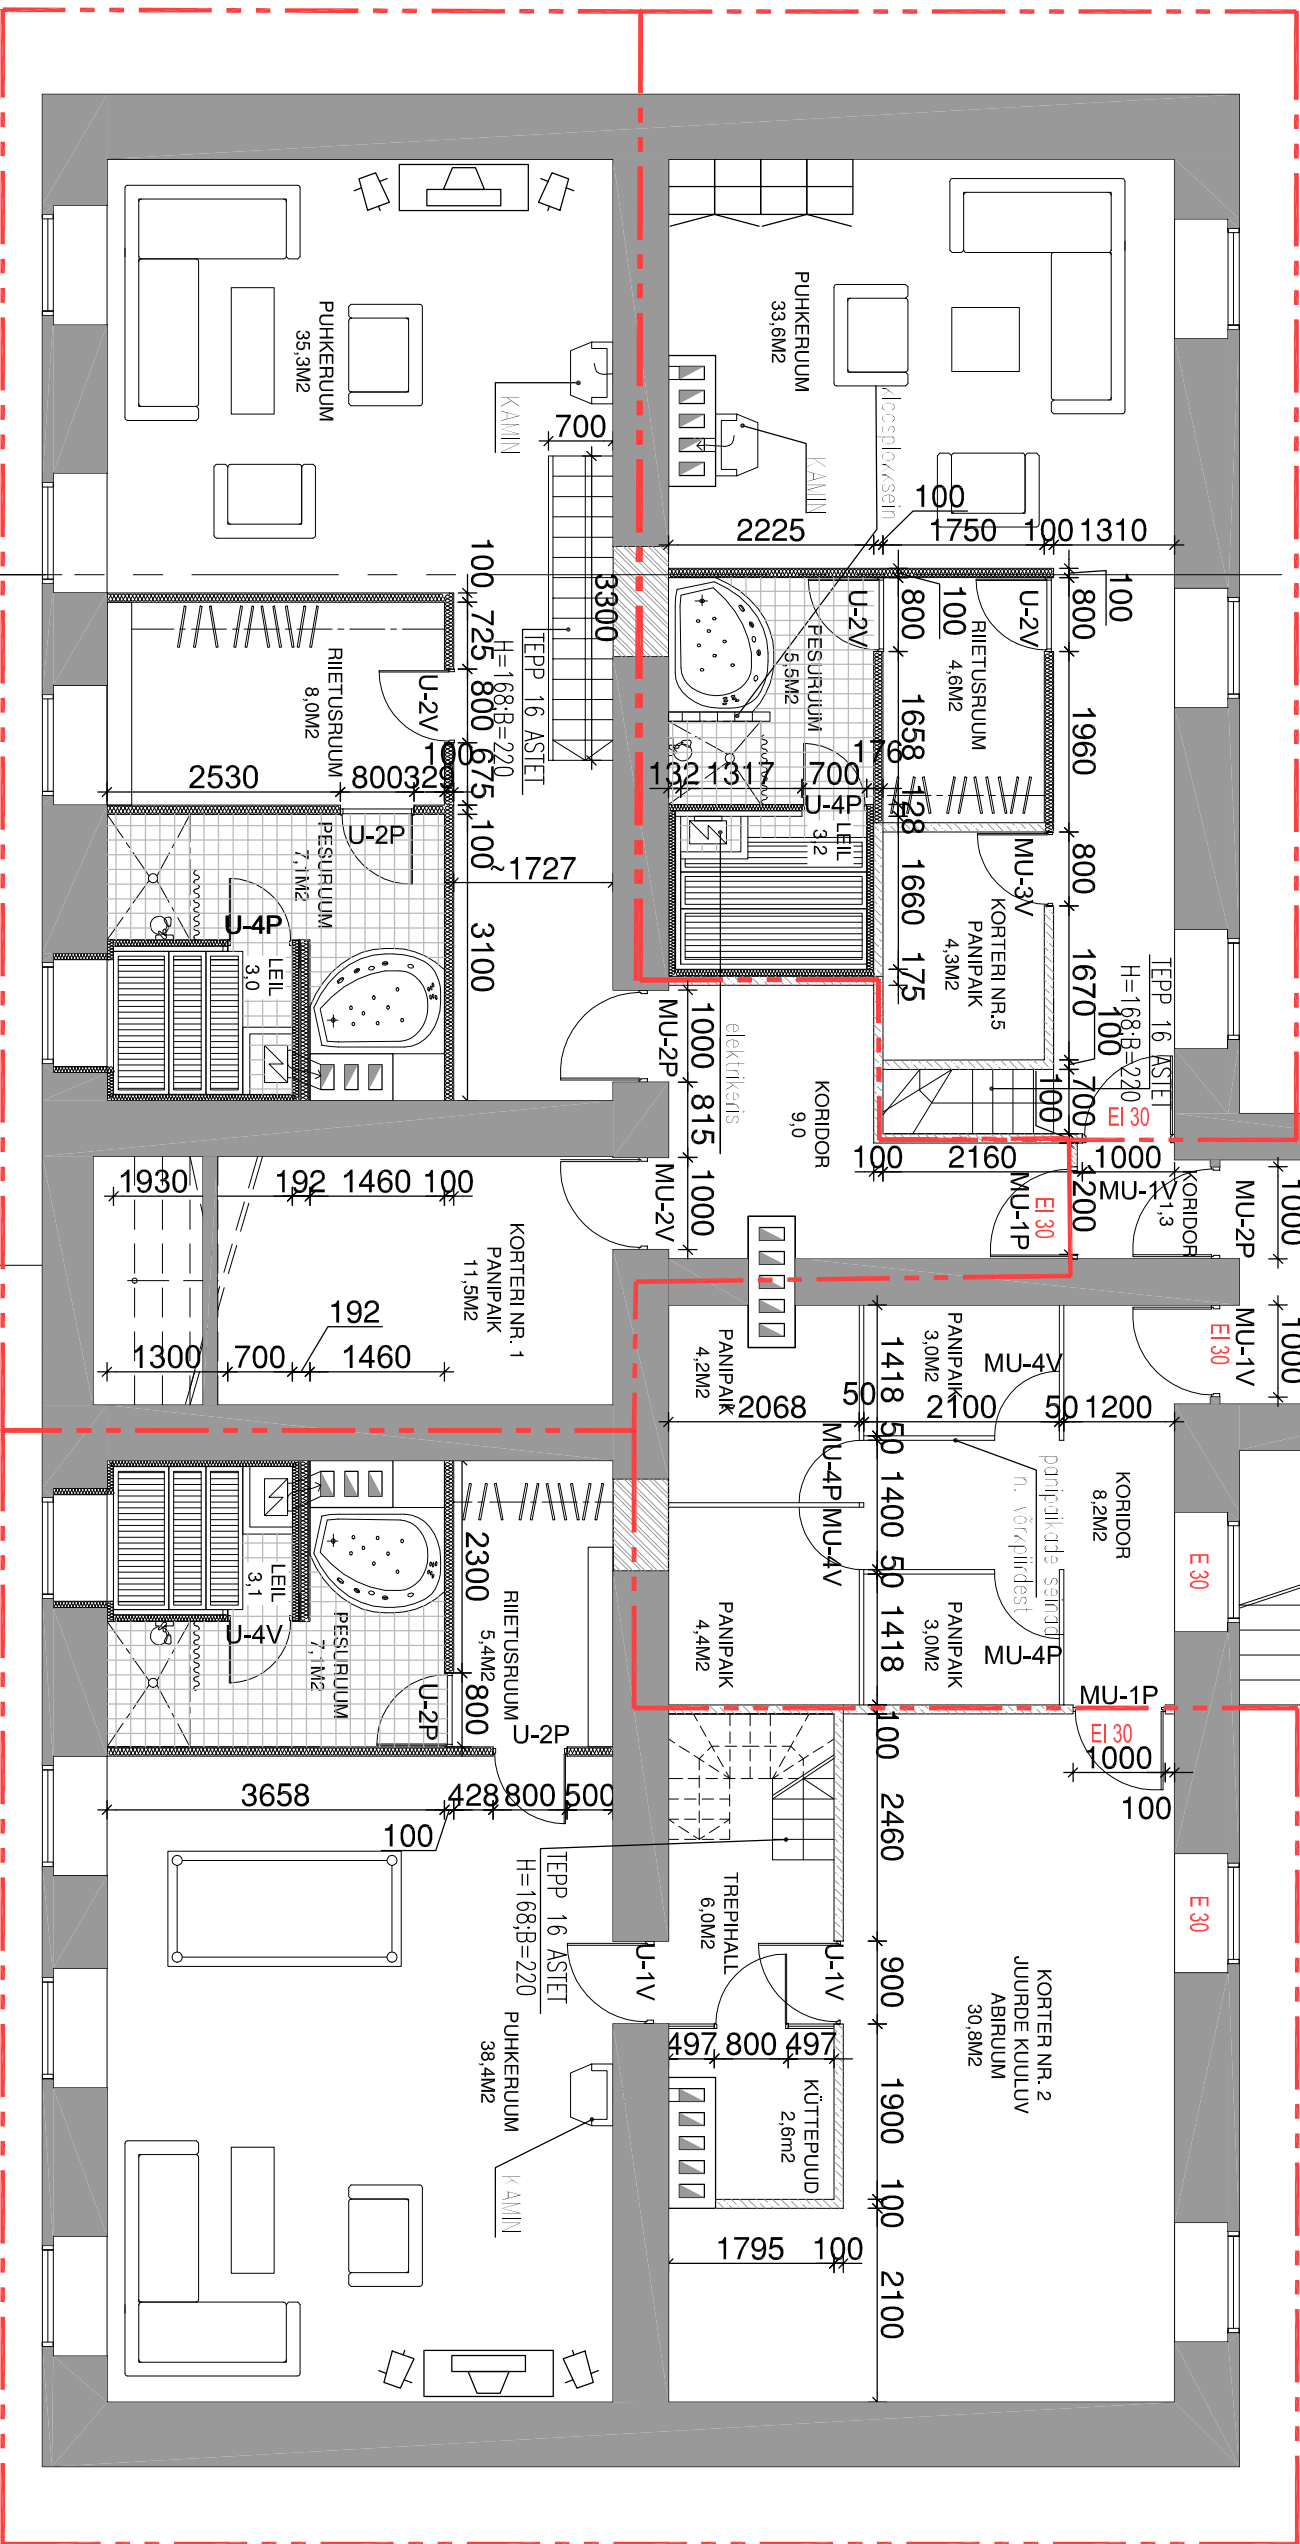

KORTER NR.1
KELDRIS ASUV PUHKE- JA SAUNAKOMPLEKS
62,4M2+PANIPAİK 11,5M2

KORTER NR.2
KELDRIS ASUV PUHKE
JA SAUNAKOMPLEKS
62,6M2

ARHITEKTUURSETE JOONISTE ALUSEKS ON
MÕODISTUSPROJEKT.
ENNE EHTITUSE ALUSTAMIST KONTROLLIDA TEGELIKKE MÕÕTEI

JÕONISTE KASUTAMINE JA KOPEERIMINE ANULI KERU KOOLU, FIE LOKAL		
FIE, KERU KOOLU REITER NR. EP00316FIE-0001 25.08.03.		
Tähtis: 0005		
GSM: 51 058 27		
Tellija:	MARTIN PEIK	ARHITEKT
Objekt:	KORTERMAJA RENOVEERIMINE	ESINDAJA
KÕLERI TN. 14; KADRIORG TALLINN		MARTIN PEIK
Joonis:	KELDRI PLaan	Töö staadium:
M 1:100		Leht:
		ARH00