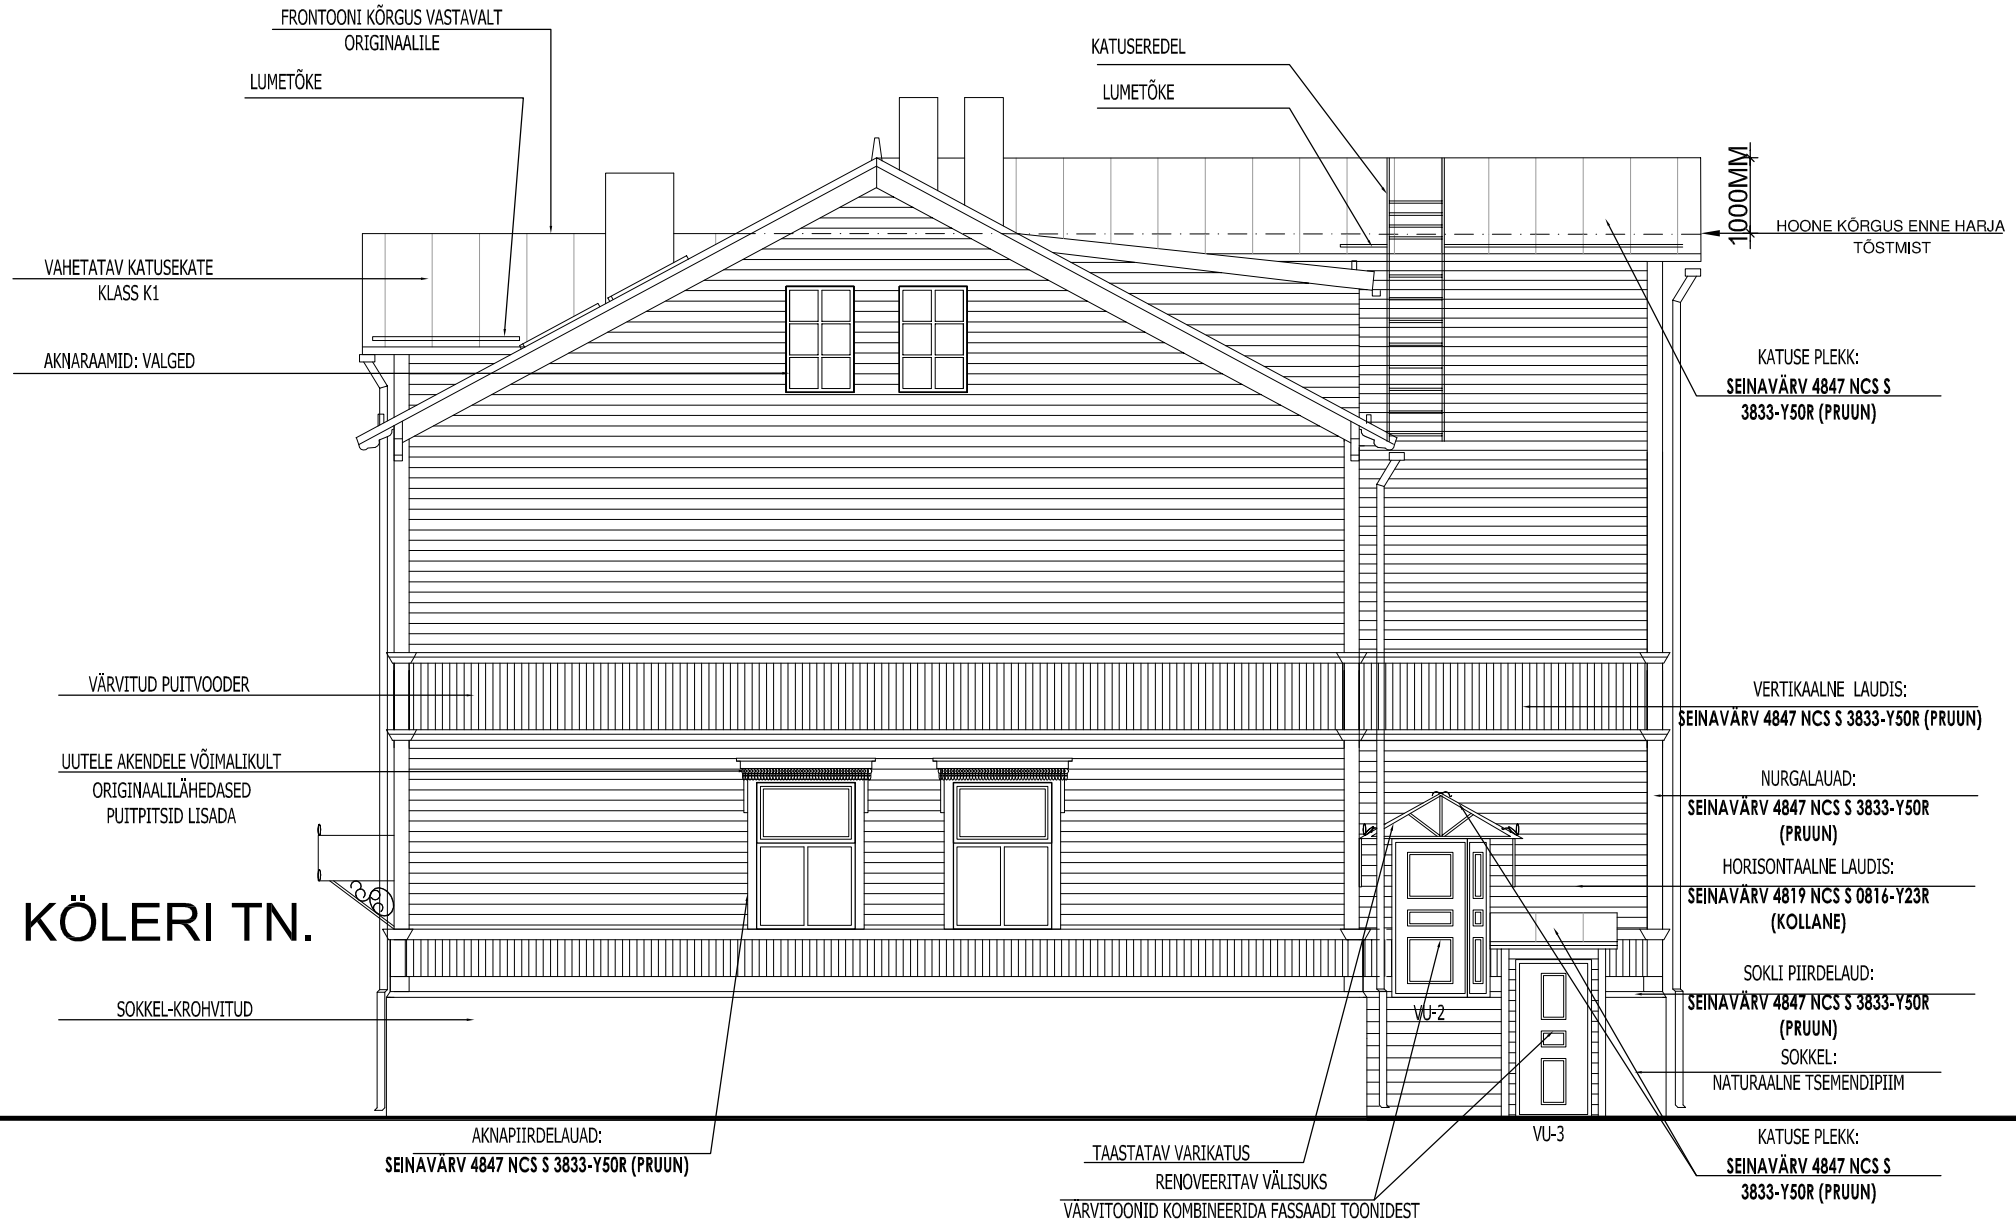

Kontrollida puitlaudise ja erinevate puitdetailide olukorda. Pehkinud puitlauad vahetada ning asendada uutega. Järgida profileeringut!
Aknad restaureerida ning värvida või vahetada. Vahetamise korral peavad uued aknaraamid olema vanade raamidega analoogsed s.t. puidust kahepoolsete lihtraamidega. Samuti tuleb järgida akende piirdeliistude originaalprofiile ning aknajaotust.
Kontrollida akna veeplekkide seisukorda, vajadusel paigaldada uued aknaplekid.
Kontrollida katusekatte seisukorda. Kontrollida olemasolevate vihmaveetorude olukorda, vajadusel paigaldada uued. Paigaldada vajadusel vihmaveerennid.
Vihmaveetorud ja -rennid värvida. Värvimise ajaks valida ilm, mil katusele ei paista otsene päikese kiirgus.
Lagunenud korsten laduda uuesti üles sarnase tellisega.
Kontrollida krohvitud pinna seisukorda. Kui üle 1/3 krohvist on lahtine, tuleb kogu vana krohv eemaldada ja sokkel uuesti krohvida. Kui vana krohv on vähem kui 1/3 ulatuses lahtine, tuleb uute krohviaukude parandustel kasutada vanale krohvile võimalikult lähedase koostisega krohvi. Seejärel sokkel värvida. Tänavapoolne krohv pesta survepesuga.

JOONISTE KASUTAMINE JA KOPEERIMINE AINULT KERLI KOOLMA, FIE LOAL

FIE, KERLI KOOLMA
RETTER NR. EP00316FIE-0001
25.08.03.
GSM: 51 058 27

Tähis: 0005			
Tellija: MARTIN PEIK	ARHITEKT	KERLI KOOLMA	
Objekt: KORTERMAJA RENOVEERIMINE KÖLERI TN. 14; KADRIORG TALLINN	ESINDAJA	MARTIN PEIK	15.03.05
Joonis: VAADE MAJA KÜLJELT M 1:100	Töö staadium: EELPROJEKT		Leht: ARH09