


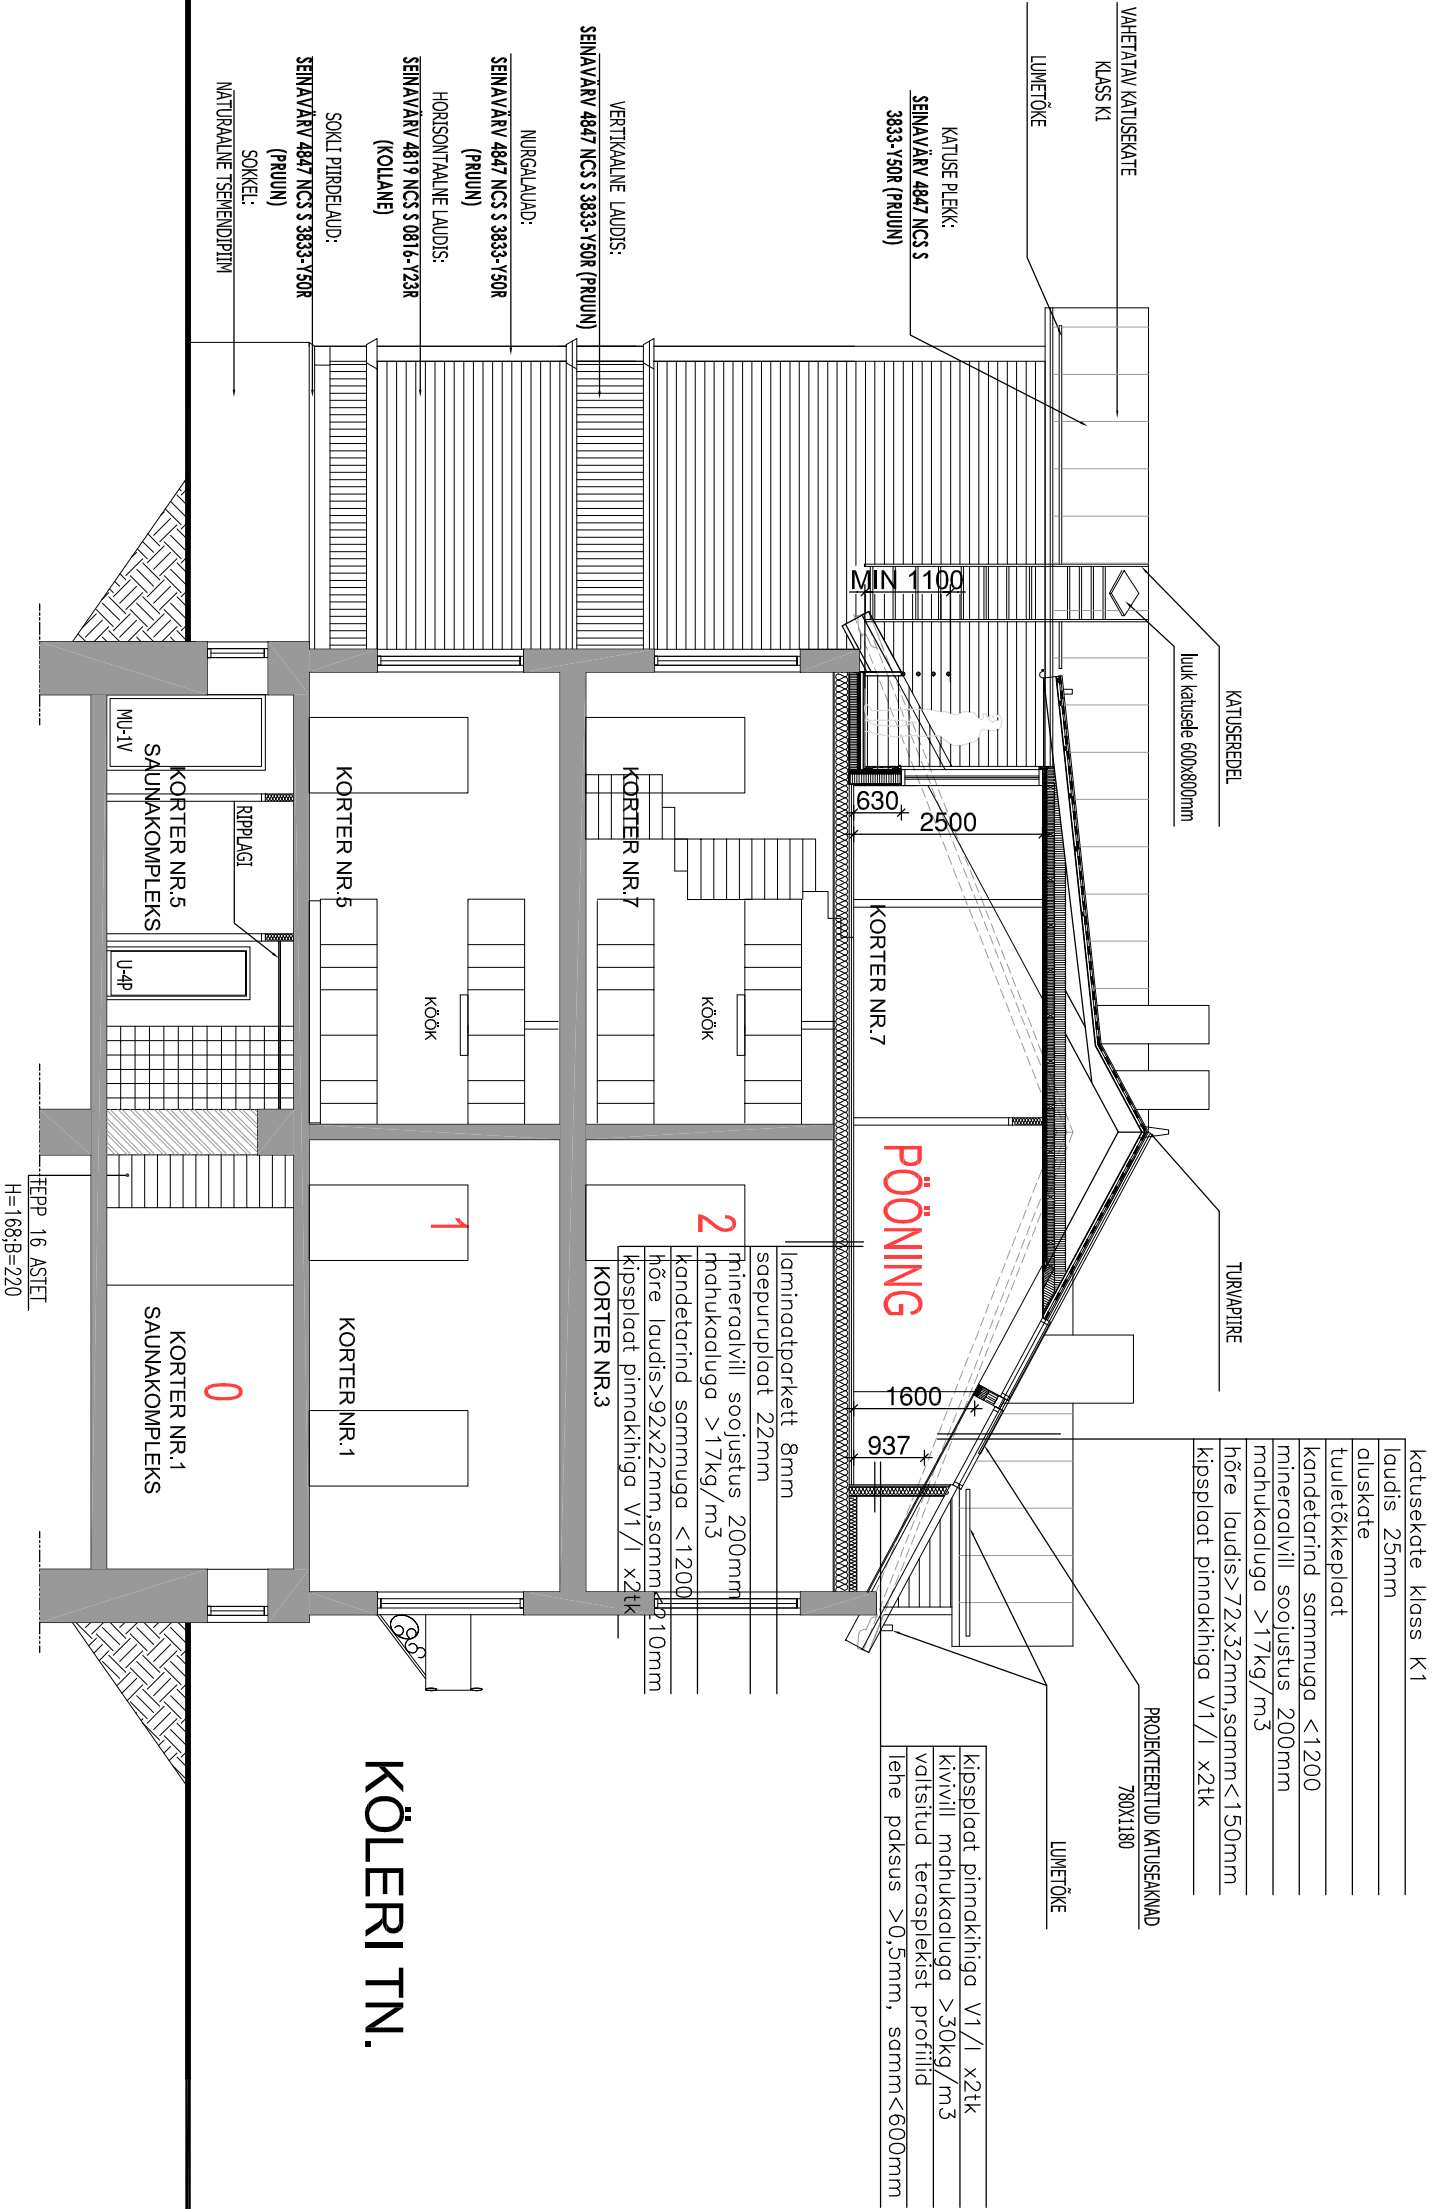

HOOV

KÖLERI TN.

JÕONISTE KASUTAMINE JA KOPEERIMINE ANULI KERU KOOLMA, FIE LOAL			
FIE, KERU KOOLMA		REITER NR. EP00316FIE-0001	
Tähis: 0005		25.08.03.	
GSM: 51 058 27			
Tellijä:	MARTIN PEIK	ARHITEKT	KERU KOOLMA
Objekt:	KORTERMAJA RENOVEERIMINE	ESINDAJA	MARTIN PEIK
KÖLERI TN. 14; KADRIORG TALLINN			
Joonis:	LÕIGE 1-1	Töö staadium:	Leht:
M 1:100		EELPROJEKT	ARH10