


Projekteeritud kahe~~korr~~usseline üksikelamu

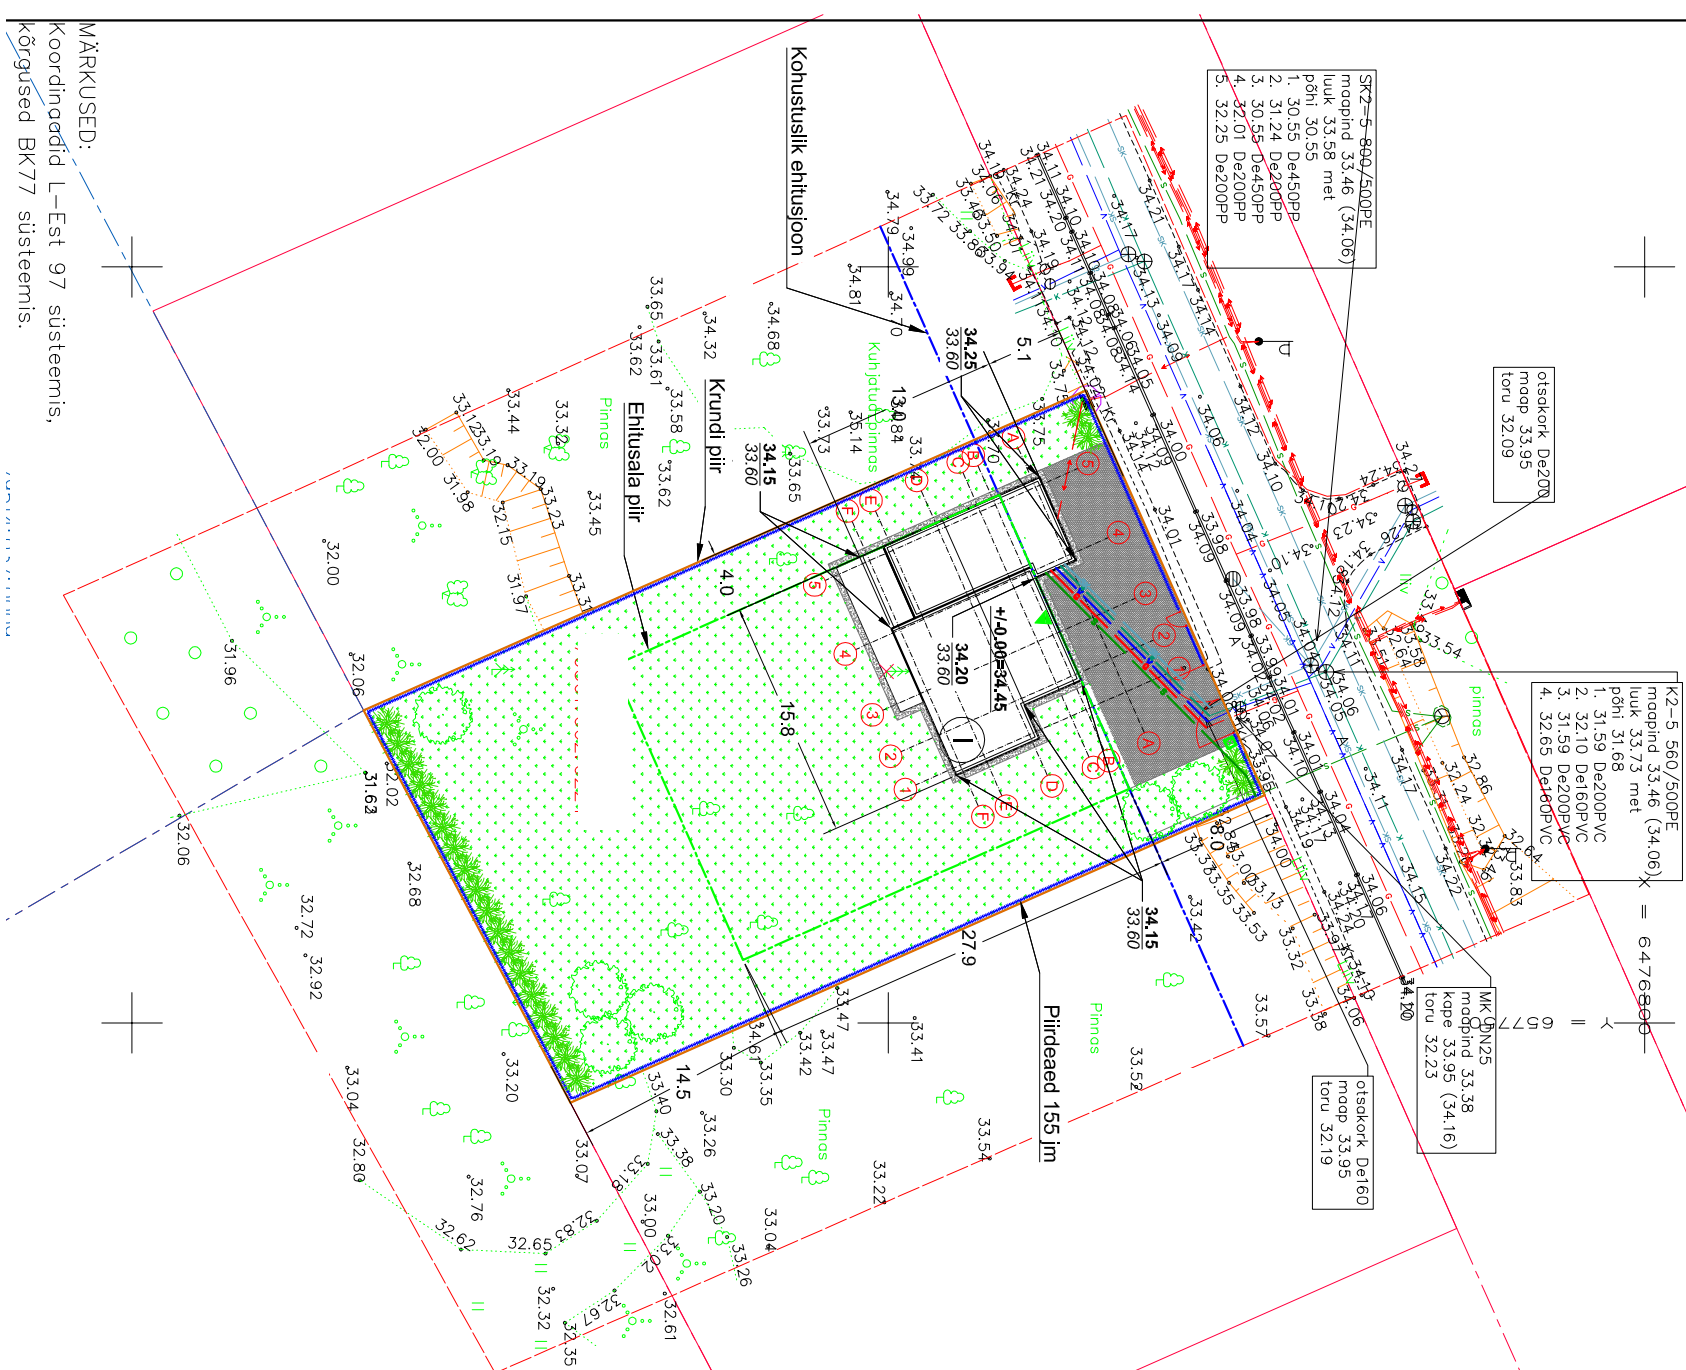

Tingmärk:

- | | |
|--|--|
| Ollemasolev madalpingekabell | |
| Ollemasolev veetrass | |
| Ollemasolev kanalisatsioonitrass | |
| Ollemasolev sademeveekanalisaatsioonitrass | |
| Ollemasolev gaasitrass | |
| Ollemasolev sidetrass | |
| Planeeritud madalpingekabell | |
| Planeeritud veetrass | |
| Planeeritud kanalisatsioonitrass | |
| Planeeritud sademeveekanalisaatsioonitrass | |
| Planeeritud gaasitrass | |
| Planeeritud sidetrass | |

- ▶ Olimasolev üksik puu
 - ▶ Likiideeritav üksik puu
 - ▶ Olimasolev võsa
 - ▶ Olimasolev hein/muru
 - ▶ Planeeritud muru (1201 m²)
 - ▶ Planeeritud aktiiviaia hekk
 - ▶ Planeeritud kõrghajastus
 - ▶ Planeeritud betoonkividest sillutus (145,0 m²)
 - ▶ Planeeritud söelmetest sillutus (25,2 m²)
 - ▶ Sissepääs hoonesse
 - ▶ Jäätmekonteiner
 - ▶ Maapinna kõrgusjoon

~~EHITISE ÜLDISED
TEHNILISED ANDMED:~~

Enitise alune pindala	187,1m²		
Hoone suletud netopind	188,7m²	6476762.76	657727.33
Kornussilus	2		
Tulepušivusklass	TP3	6476759.01	657728.99
Kõrgus	7,1m		
Pikkus	15,8m	6476759.99	657731.19
Laius	13,0m	6476754.50	657733.62
Mah	900m³		
Kõetav pind	188,7m²	6476748.10	657719.17
Krundi pind	1498 m²	6476759.99	657713.90
Hoone nullkõrgus	+/-0,00=34.45		
Hoone absoluutkõrgus	+6,82=41.27	6476762.42	657719.39
Vundamendi rajamissügavus	-0,68=33.77	6476759.77	657720.56

Hoone välispiiri koordinaadid:

MÄRKUSED:
Koordinaadid L-Est 97 süsteemis,
kõrgused BK77 süsteemis.

100