


|                                  |
|----------------------------------|
| katused kate klass K1            |
| laudis 25mm                      |
| alusdake                         |
| tuuletõkkeplaat                  |
| kandetarind sammuga <1200        |
| mineraalvill soojustus 200mm     |
| mahukaaluga >17kg/m³             |
| hõre laudis>72x32mm,samm<150mm   |
| kipsplaat pinnakihiiga V1/1 x2tk |

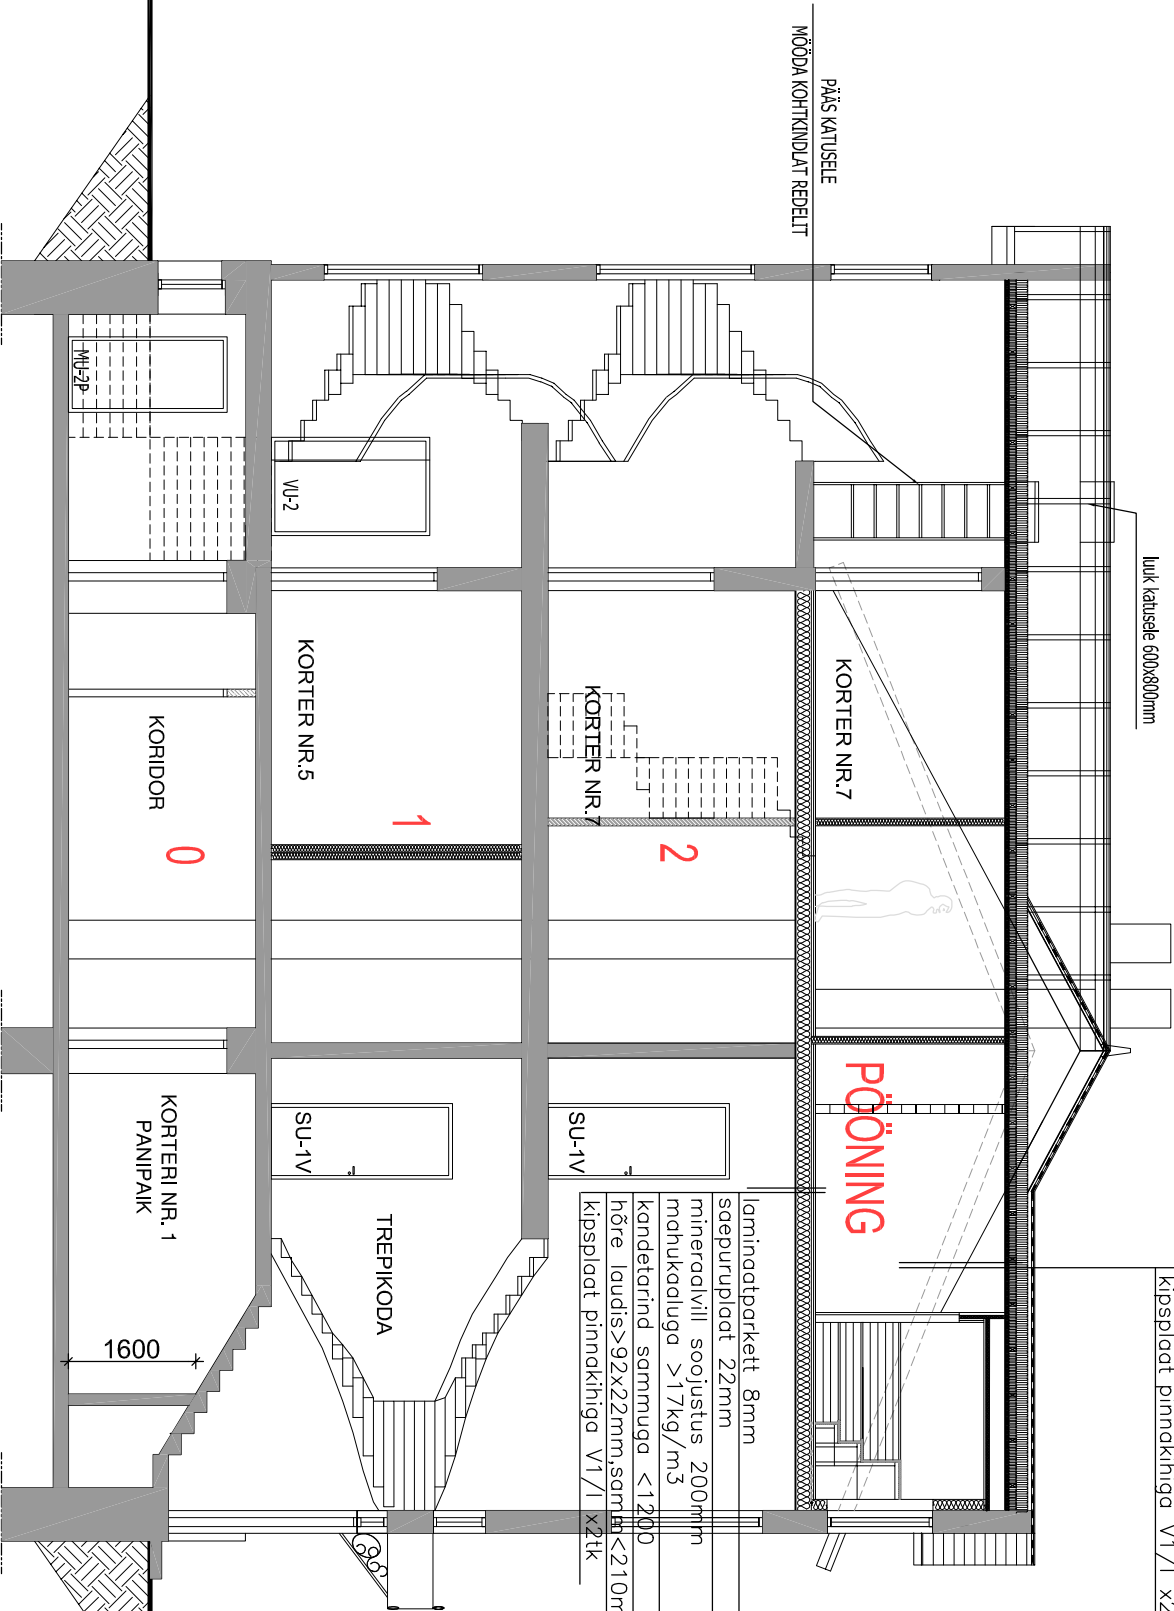

|                                                               |  |                                                                              |             |
|---------------------------------------------------------------|--|------------------------------------------------------------------------------|-------------|
| JÕONISTE KASUTAMINE JA KOPEERIMINE ANULI KERU KOOLU, FIE LOAL |  |                                                                              |             |
| Tähis: 0005                                                   |  | FIE, KERU KOOLU<br>REITER NR. EP00316FIE-0001<br>25.08.03.<br>GSM: 51 058 27 |             |
| Tellija: MARTIN PEIK                                          |  | ARHITEKT                                                                     | KERU KOOLU  |
| Objekt:KORTERMAJA RENOVEERIMINE                               |  | ESINDAJA                                                                     | MARTIN PEIK |
| Kõleri TN. 14: KADRIORG TALLINN                               |  | 15.03.05.                                                                    |             |
| Joonis: LÕIGE 2-2                                             |  | Töö staadium: Leht:                                                          |             |
| M 1:100                                                       |  | EELPROJEKT ARH11                                                             |             |