Läbilõige

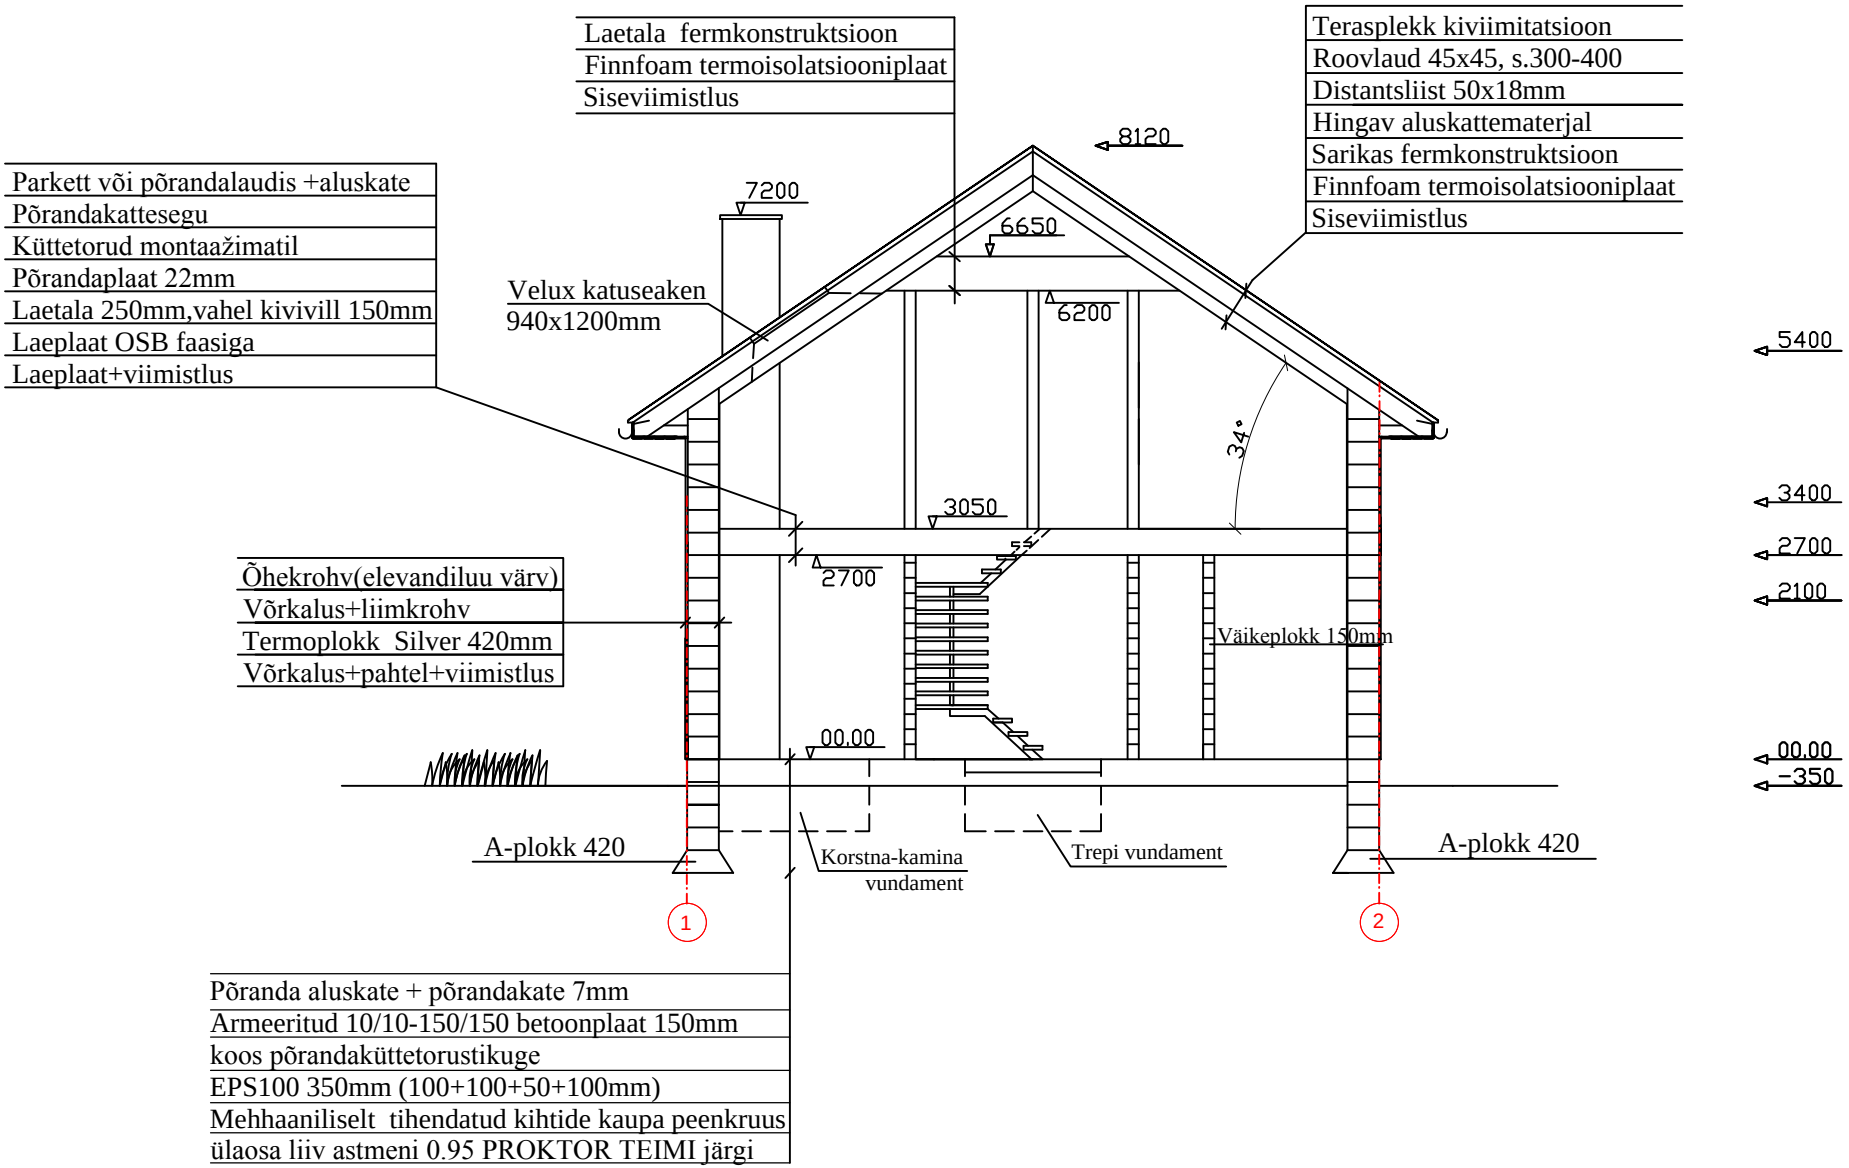
Laetala fermkonstruktsioon
Finnfoam termoisolatsiooniplaat
Siseviimistlus
Terasplekk kiviimitatsioon
Roovlaud 45x45, s.300-400
Distantsliist 50x18mm
Hingav aluskattematerjal
Sarikas fermkonstruktsioon
Finnfoam termoisolatsiooniplaat
Siseviimistlus
Parkett või põrandalaudis +aluskate
Põrandakattesegu
Küttetorud montaažimatil
Põrandaplaat 22mm
Laetala 250mm,vahel kivivill 150mm
Laeplaat OSB faasiga
Laeplaat+viimistlus
Velux katuseaken
940x1200mm
8120
7200
6650
6200
5400
34°
3400
3050
2700
2700
2100
Õhekrohv(elevandiluu värv)
Võrkalus+liimkrohv
Termoplokk Silver 420mm
Võrkalus+pahtel+viimistlus
Väikeplokk 150mm
00.00
00.00
-350
A-plokk 420
Korstna-kamina
vundament
Trepi vundament
A-plokk 420
1
2
Põranda aluskate + põrandakate 7mm
Armeeritud 10/10-150/150 betoonplaat 150mm
koos põrandaküttetorustikuge
EPS100 350mm (100+100+50+100mm)
Mehhaaniliselt tihendatud kihtide kaupa peenkruus
ülaosa liiv astmeni 0.95 PROKTOR TEIMI järgi