
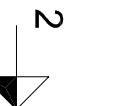
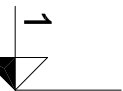


KORTER NR.7
KATUSEALUNE
99,7M2

KORTER NR.4
KATUSEALUNE
99.1M2

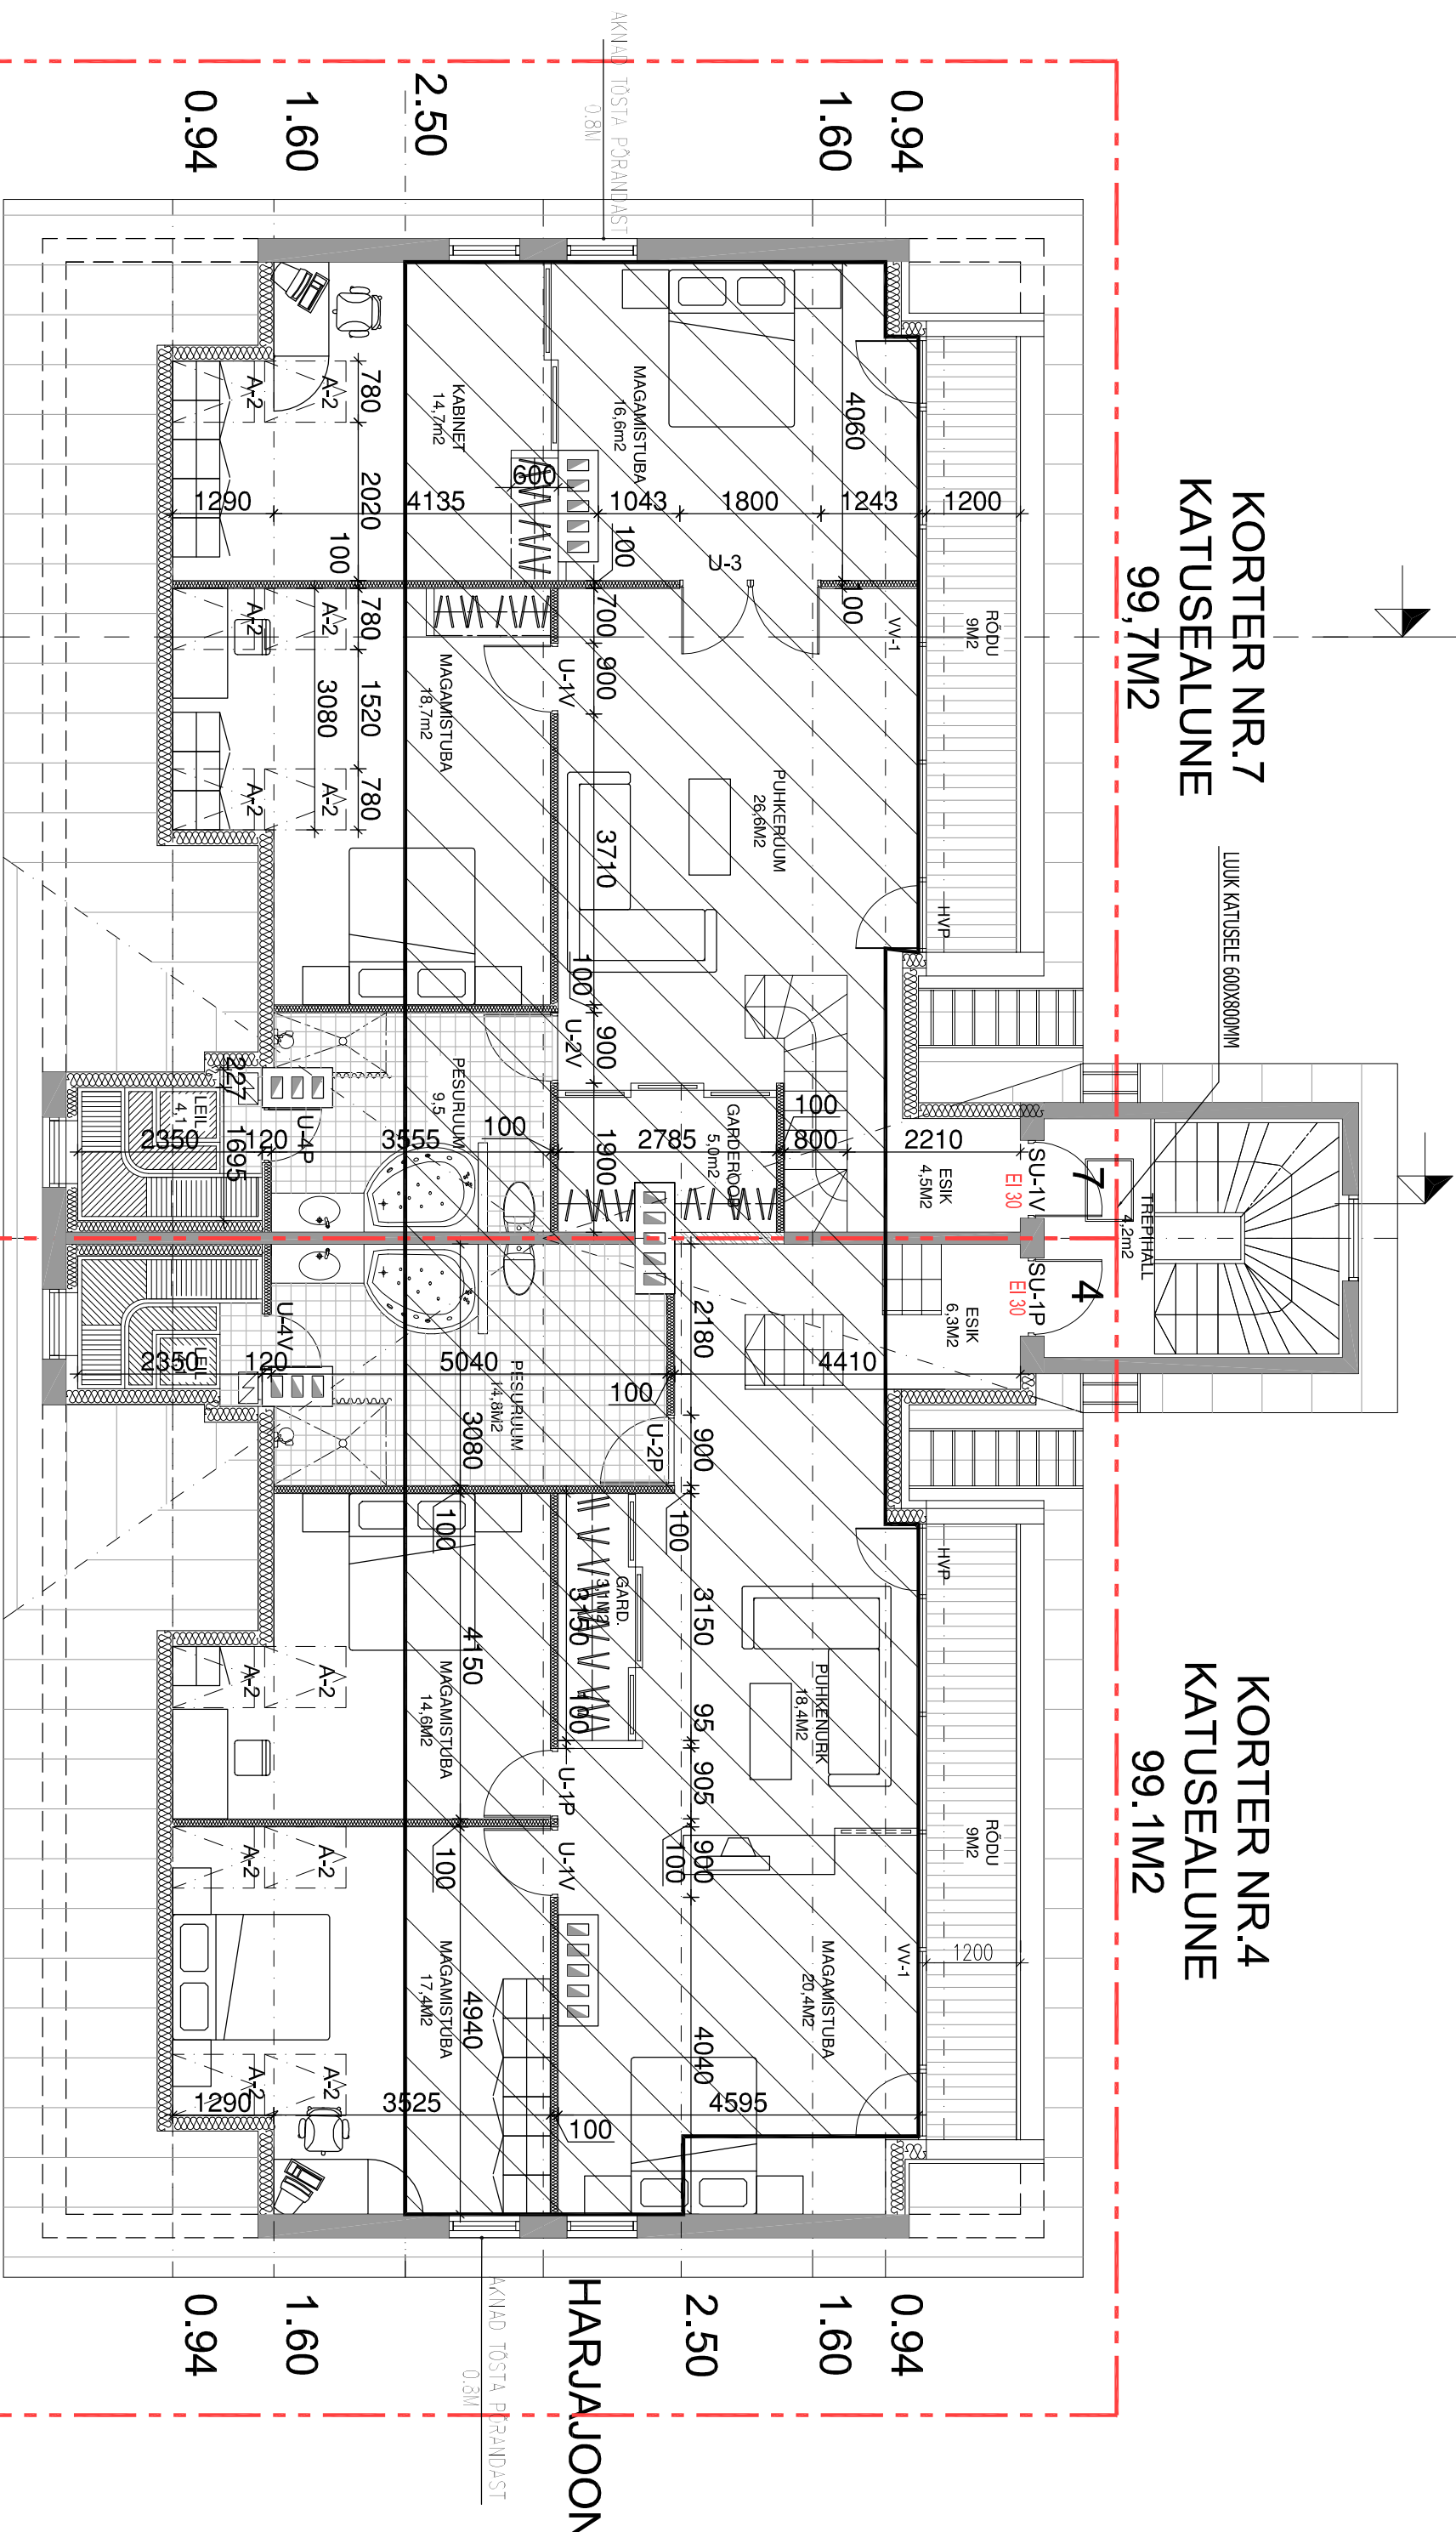

- OLEMASOLEVAD SEINAD
- UUS PUTKARKASS-SEIN
- KORTERIOMANDI PIIR
- KORTERIOMANDI NUMBER
- KÕRGUS 2.50

ARHITEKTUURSETE JOONISTE ALUSEKS ON
MÕÖDISTUSPROJEKT.
ENNE EHTITUSE ALUSTAMIST KONTROLLIDA TEGELIKKE MÕÕTE!

Tähis: 0005				FIE, KERLI KOOLMA	
Tellijä: MARTIN PEIK				ARHITEKT	KERLI KOOLMA
Objekt:KORTERMAJA RENOVEERIMINE				ESINDAJA	MARTIN PEIK
KÕLERI TN, 14; KADRIORG TALINN					30.03.05
Joonis:PÕÖNINGUKORRUSE PLAAN				Töö staadium:	Lehti:
M 1:100				EELPROJEKT	ARH05