


VAADE KAGUST M 1 : 100

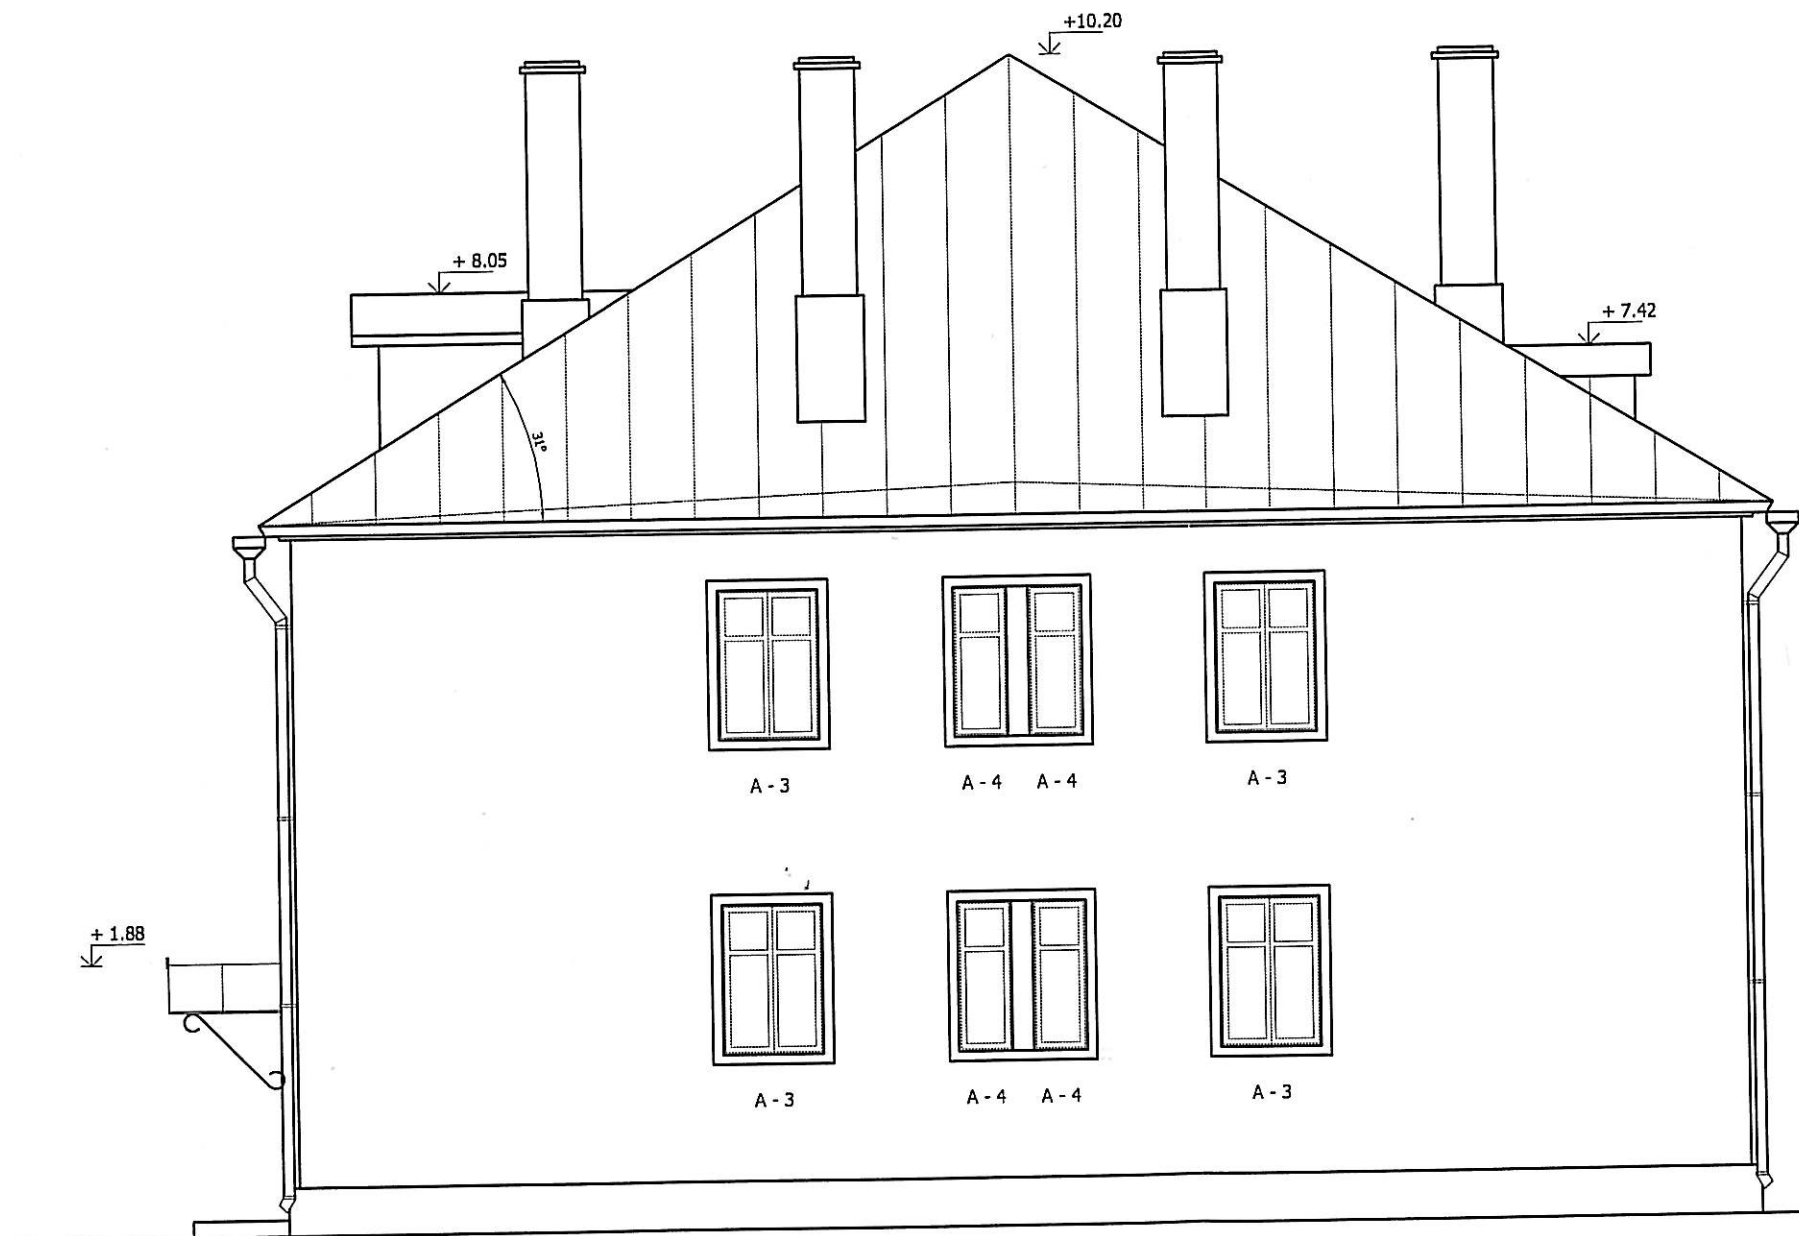

MÄRKUSED :

1. Hoone katus katta valtsitud plekk-katendiga PURAL toon RR23 Dark Grey.
2. Välisselintele on lubatud paigaldada olemasoleva TEP plaadi ja krohvi asemel mineraalvilla lubikrohviga samaväärses paksuses.
3. Akende- ja välisukse avadel säilitada vrs vajadusel paigaldada uued raamlistud 16 x 80 mm.
4. Tagada kalded hoonest eemale kogu sokli ulatuses.