


KATUSE PLAAN M 1 : 10

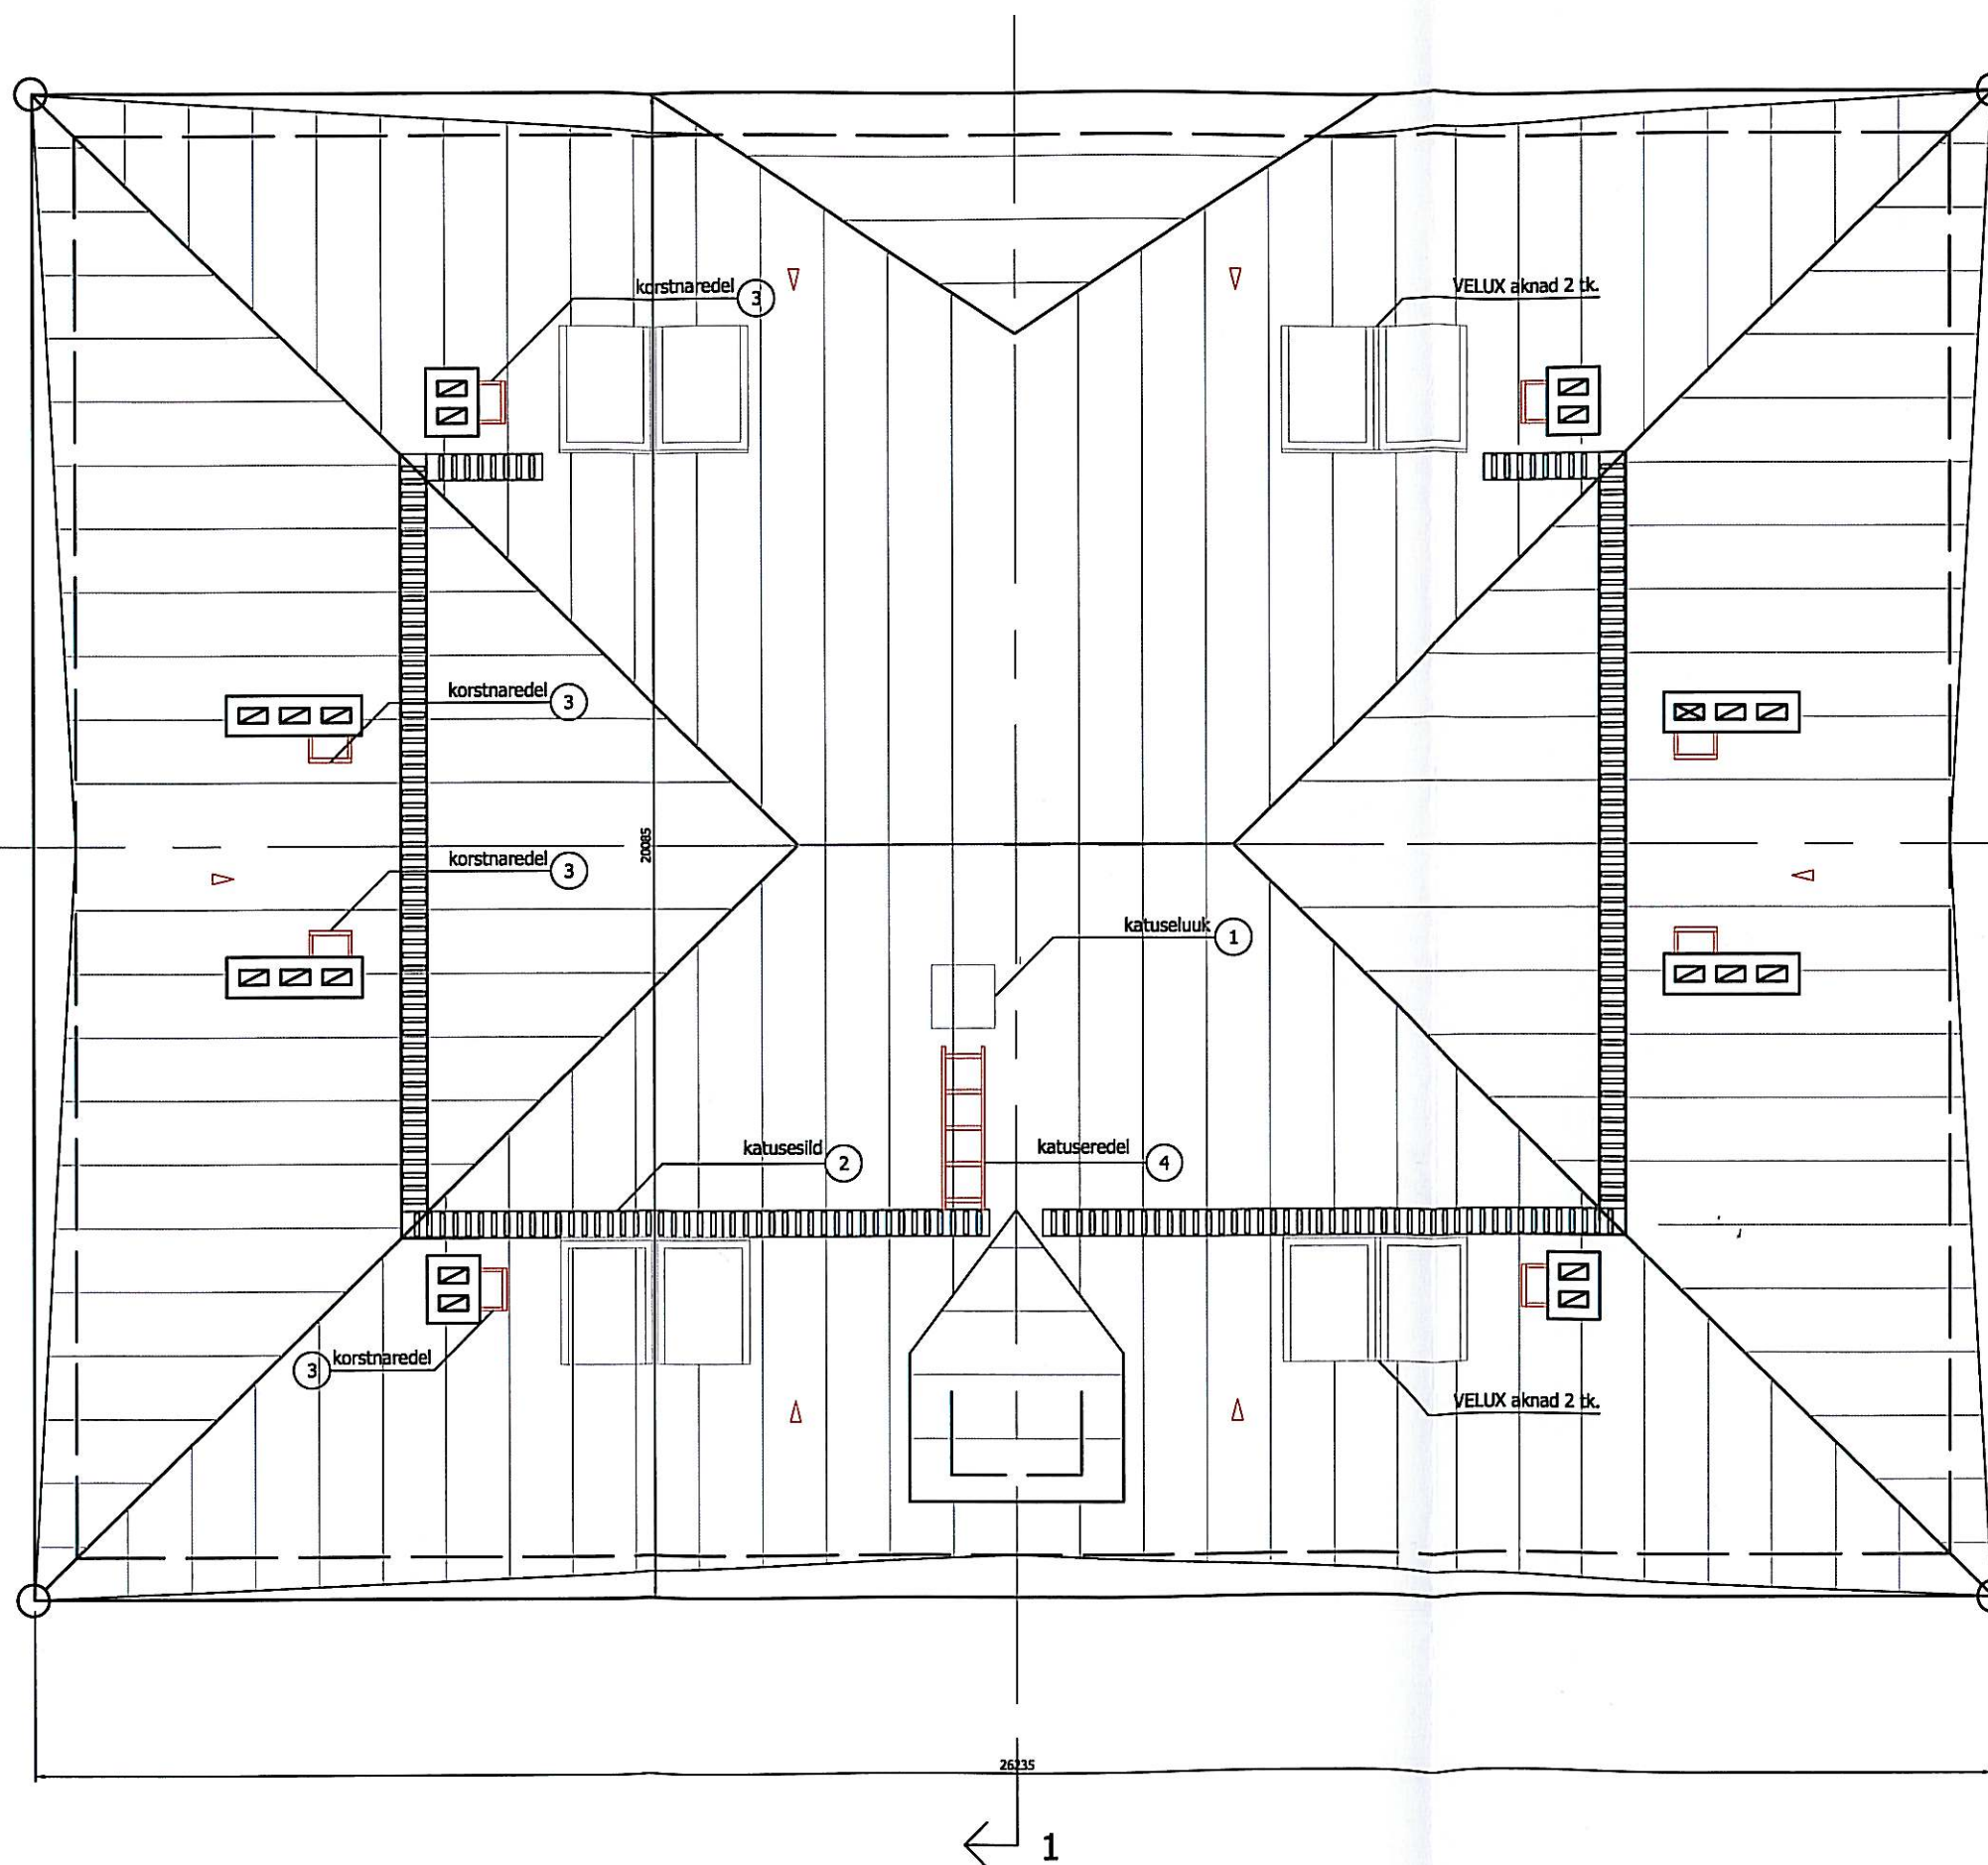

TÄHISTUS :

- 1 katuseluuk 600 x 600 mm
- 2 katusesild
- 3 korstnaredel
- 4 katuseredel

TINGMÄRGID :

- △ plekk-katuse tuuluti

MÄRKUSED :

1. Katuse pind 303 m².
2. Olemasolev eterniitkatend ja roovitis eemaldada, teostada toolvärgi tehnilise seisundi uuring. Niiskuskahjustuste puhul asendada kahjustatud detailid samaväärsetega.
3. Olemasolevatele sarikatele paigaldada aluslaudis 25 x 100 mm, vahega 20...60 mm ning sellele kahekordse valtsiga plekk PURAL vt. RT 85 - 11158 - et, lk. 9 joonis 12.
4. Sarikate (50 x 150 mm) vahed soojustada üliefektiivse materjaliga TRISO SUPER 10.
5. Paigaldada räästapealsed rennid vt. RT 85-11020 - et, lk.7 joonis 10.
6. Kostende läbiviikude vormistamine vt. RT 85 - 11158 - et, lk.25 joonis 55.
7. Katuse luugi (kinnitus ketiga) vt. RT 85 - 10862 - et, lk.23 joonis 53, 54.
8. Sissepääsu kohale paigaldada lumetõkketorud vt. RT 85 - 11132 - et, lk.21 joonis 38b.
9. Korstnad varustada vertikaalsete redelitega vt. RT 85 - 11132 - et, lk.17 joonis 30.
10. Korstnapitsid katta plekk-mütsiga.
11. Iga 50 m² kohta paigaldada plekk-katuse tuulutid, kokku 6 tk.
12. Katuse turvavarustuse paigaldamisel järgida katuse turvavarustuse juhendit RT 85 - 11132 - et.
13. Katusekatend PURAL toon RR 23 Dark Grey paksusega 0.6 mm toodetud vastavalt standardile EN - 10169 A1 : 2002.