


PÖÖNINGU PÕRANDATALADE PLAAN, VARIANT 2

M 1 : 100

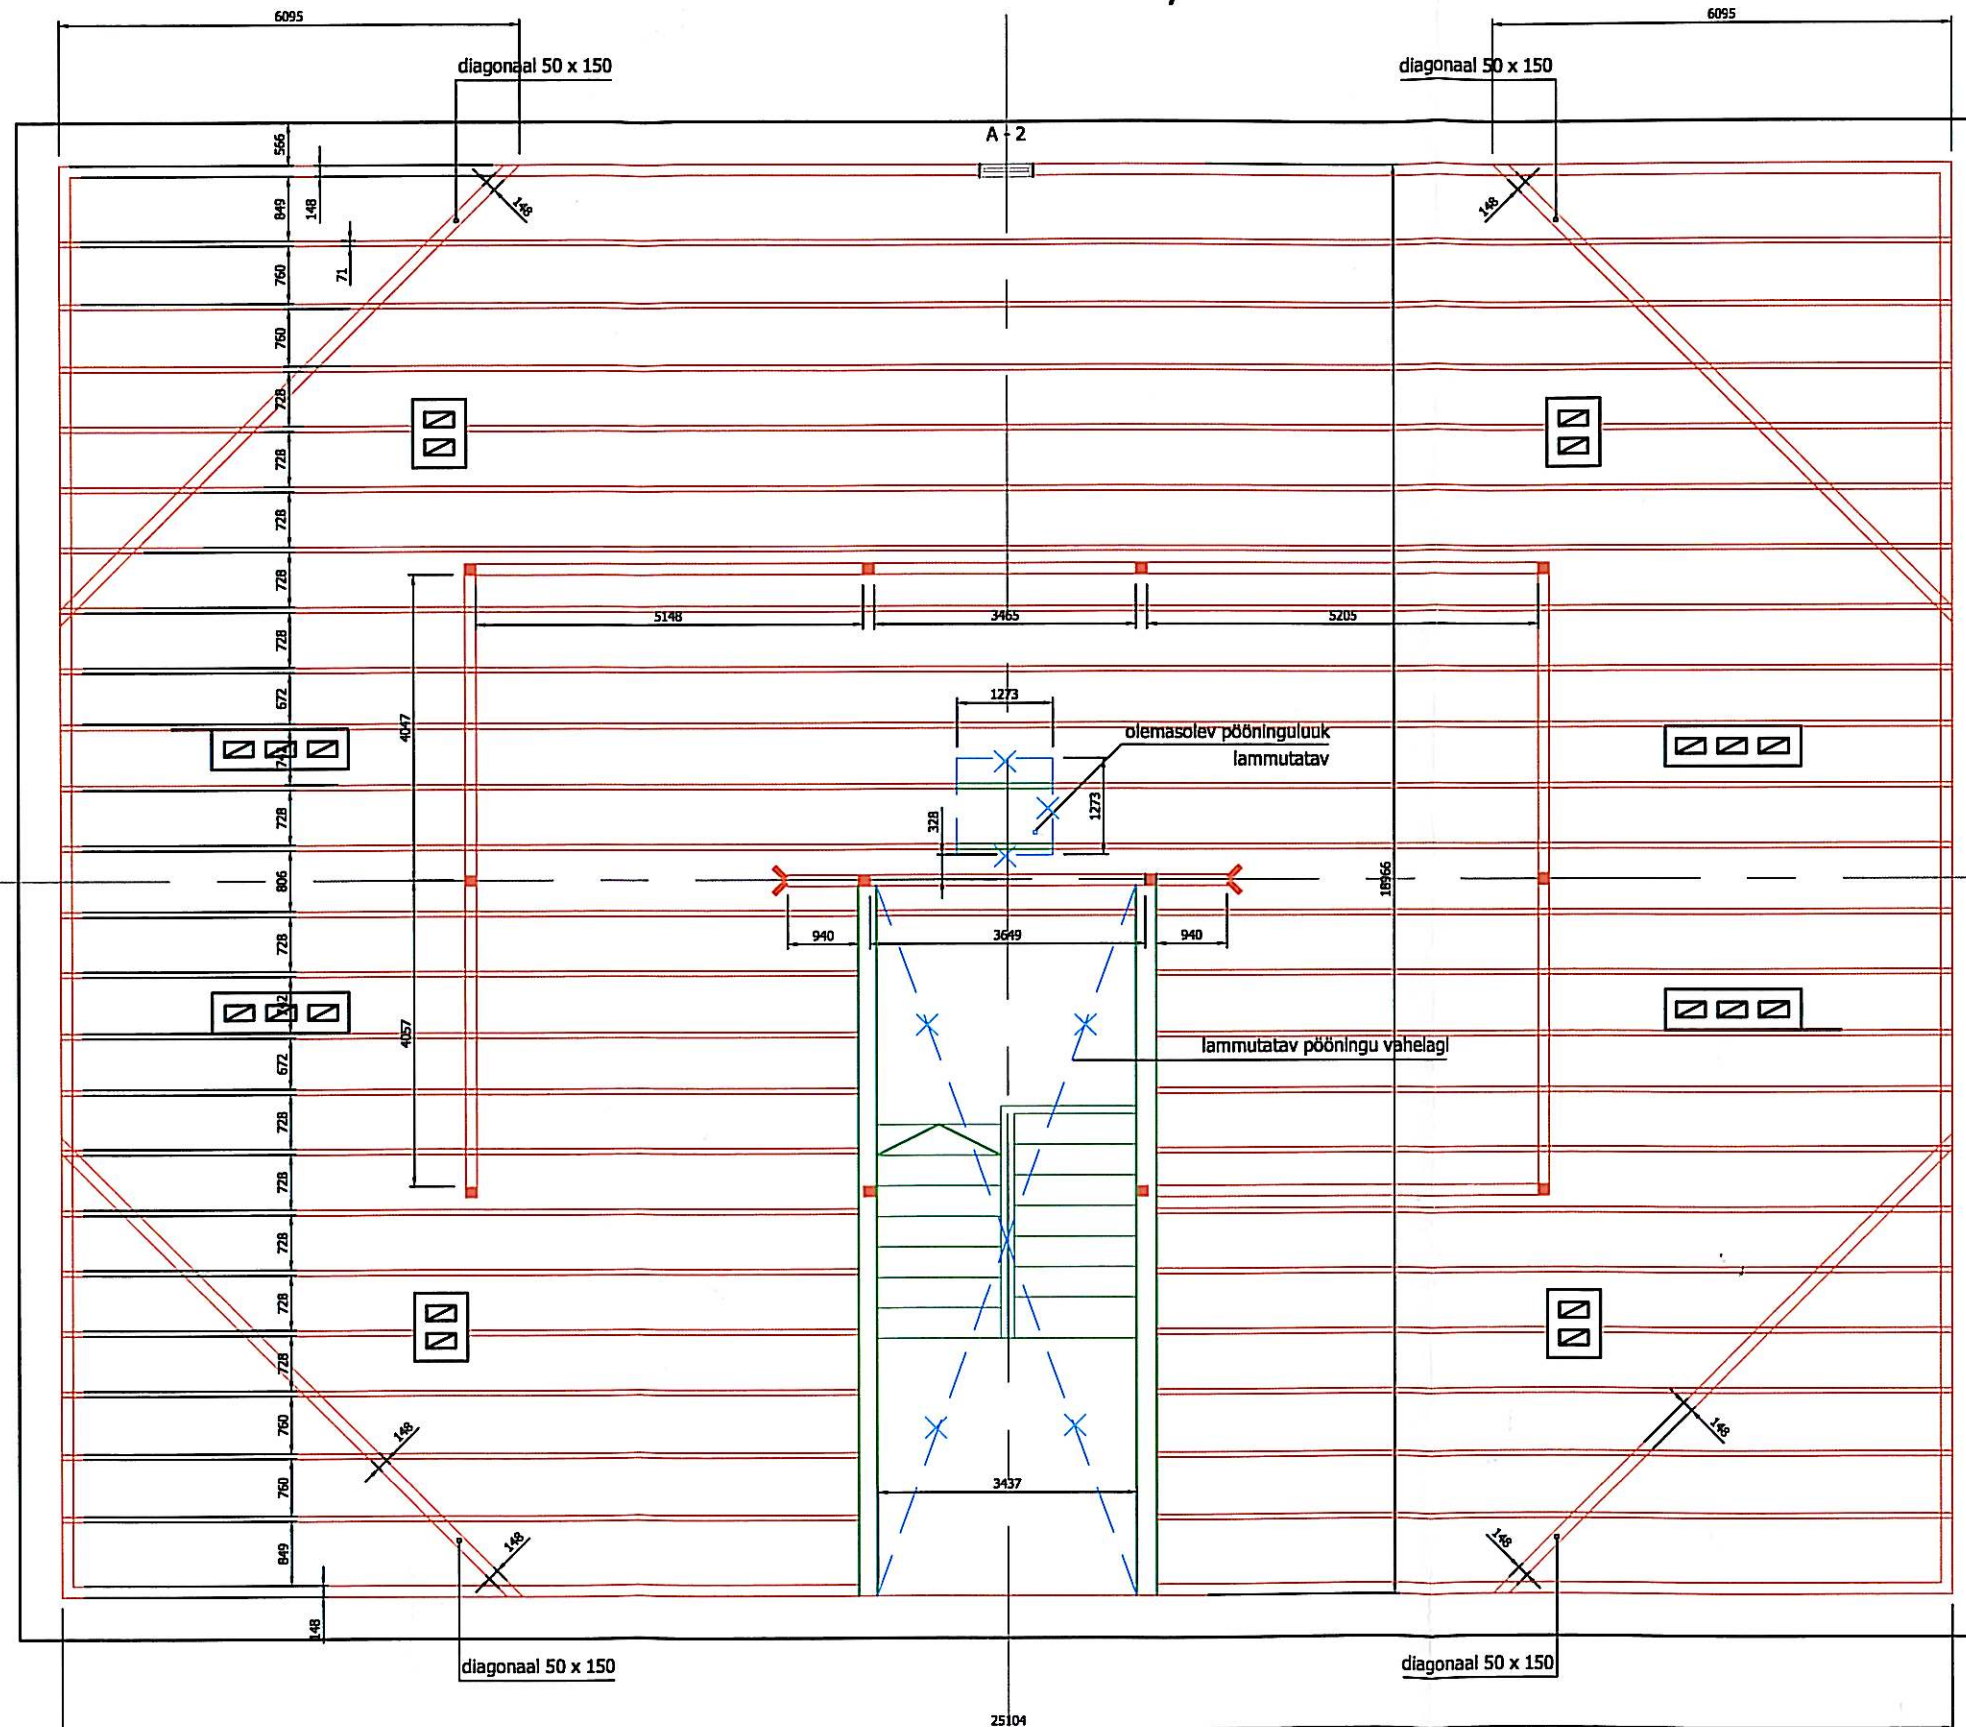

TINGMÄRGID :

- olemasolevad puitarindid
- lammutatavad puitarindid
- projekteeritud puitarindid

MÄRKUSED :

- Pööningu pind on 238 m².