



PÖÖNINGU PÕRANDATALADE ja KÄIGUTEDE PLAAN, VARIANT 1

M 1 : 100

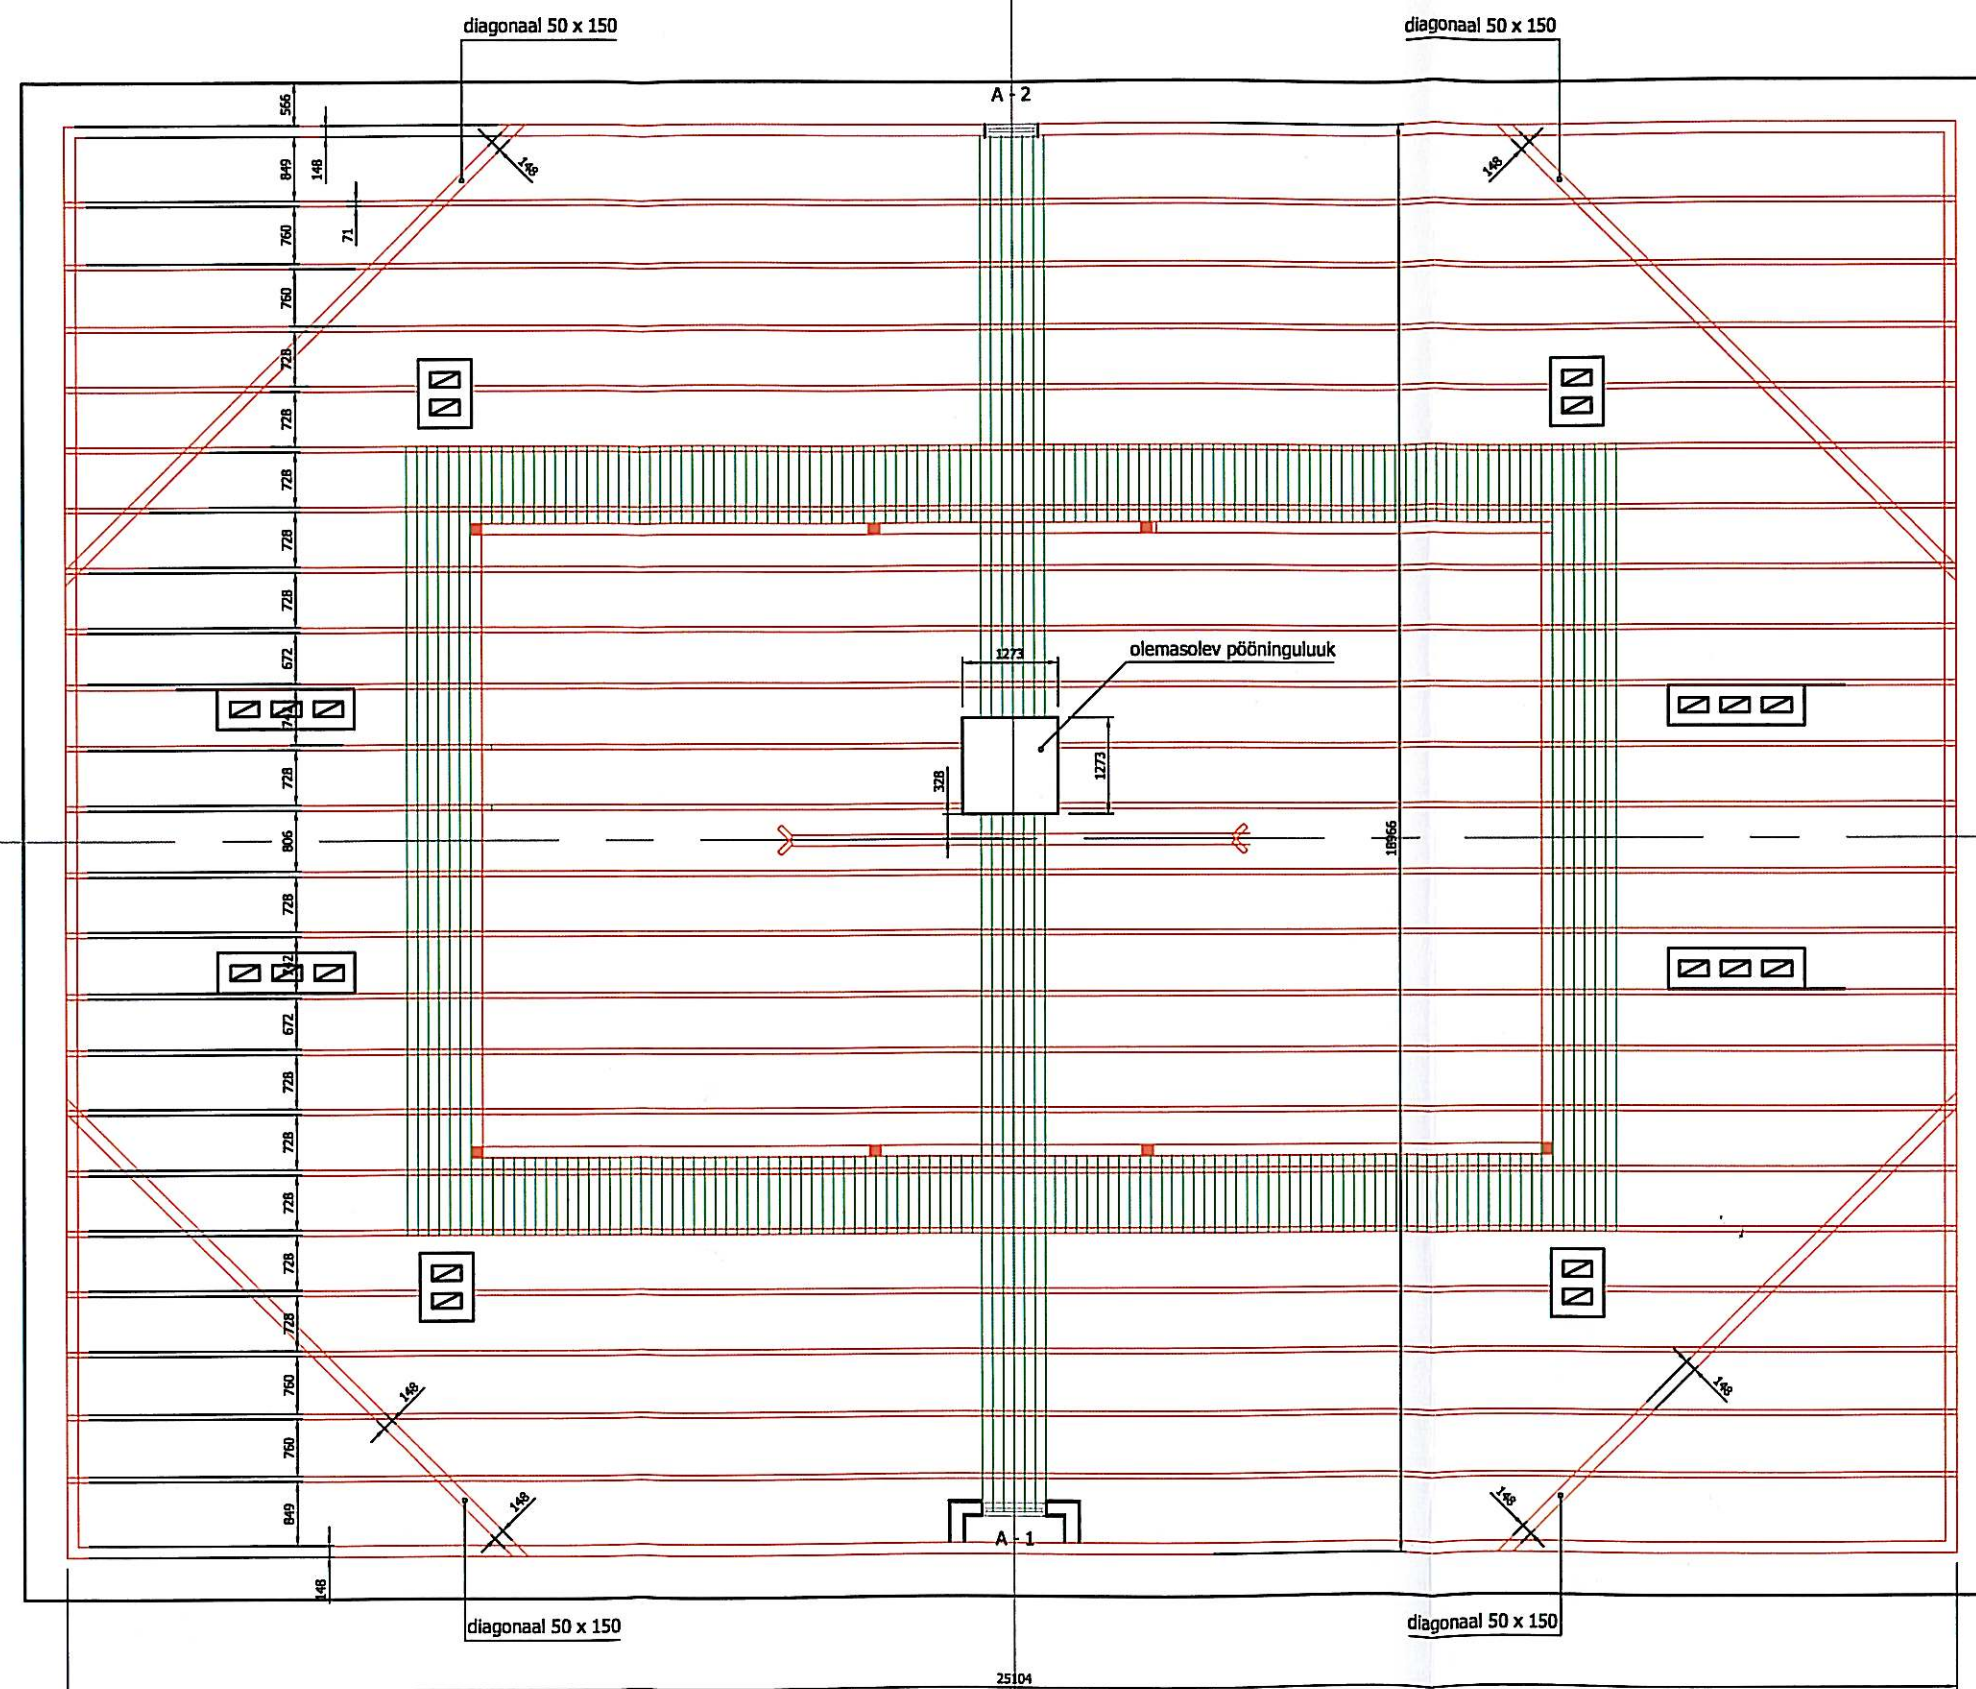

TINGMÄRGID :

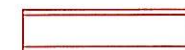

olemasolevad põrandatalad 50 x 150 mm



rajatavad käiguteed lausega 600 mm

MÄRKUSED :

1. Pööningu pind on 303 m².
2. Olemasolev rābukihi pealmine pind ca 50 mm eemaldada ja asendada puistevillaga.
3. Variant 1 - paigaldada käiguteed laudadest 32 x 94 mm lausega 600 mm.. Rāästast 2 m kaugusel perimeetraalselt paigaldada tuuletõkkeplaadid.
4. Käesolev variant 1 käsitleb ainult katusekatte vahetust ja käiguteede rajamist.