


SARIKATE ja TOOLVÄRGI PLAAN M 1 : 100

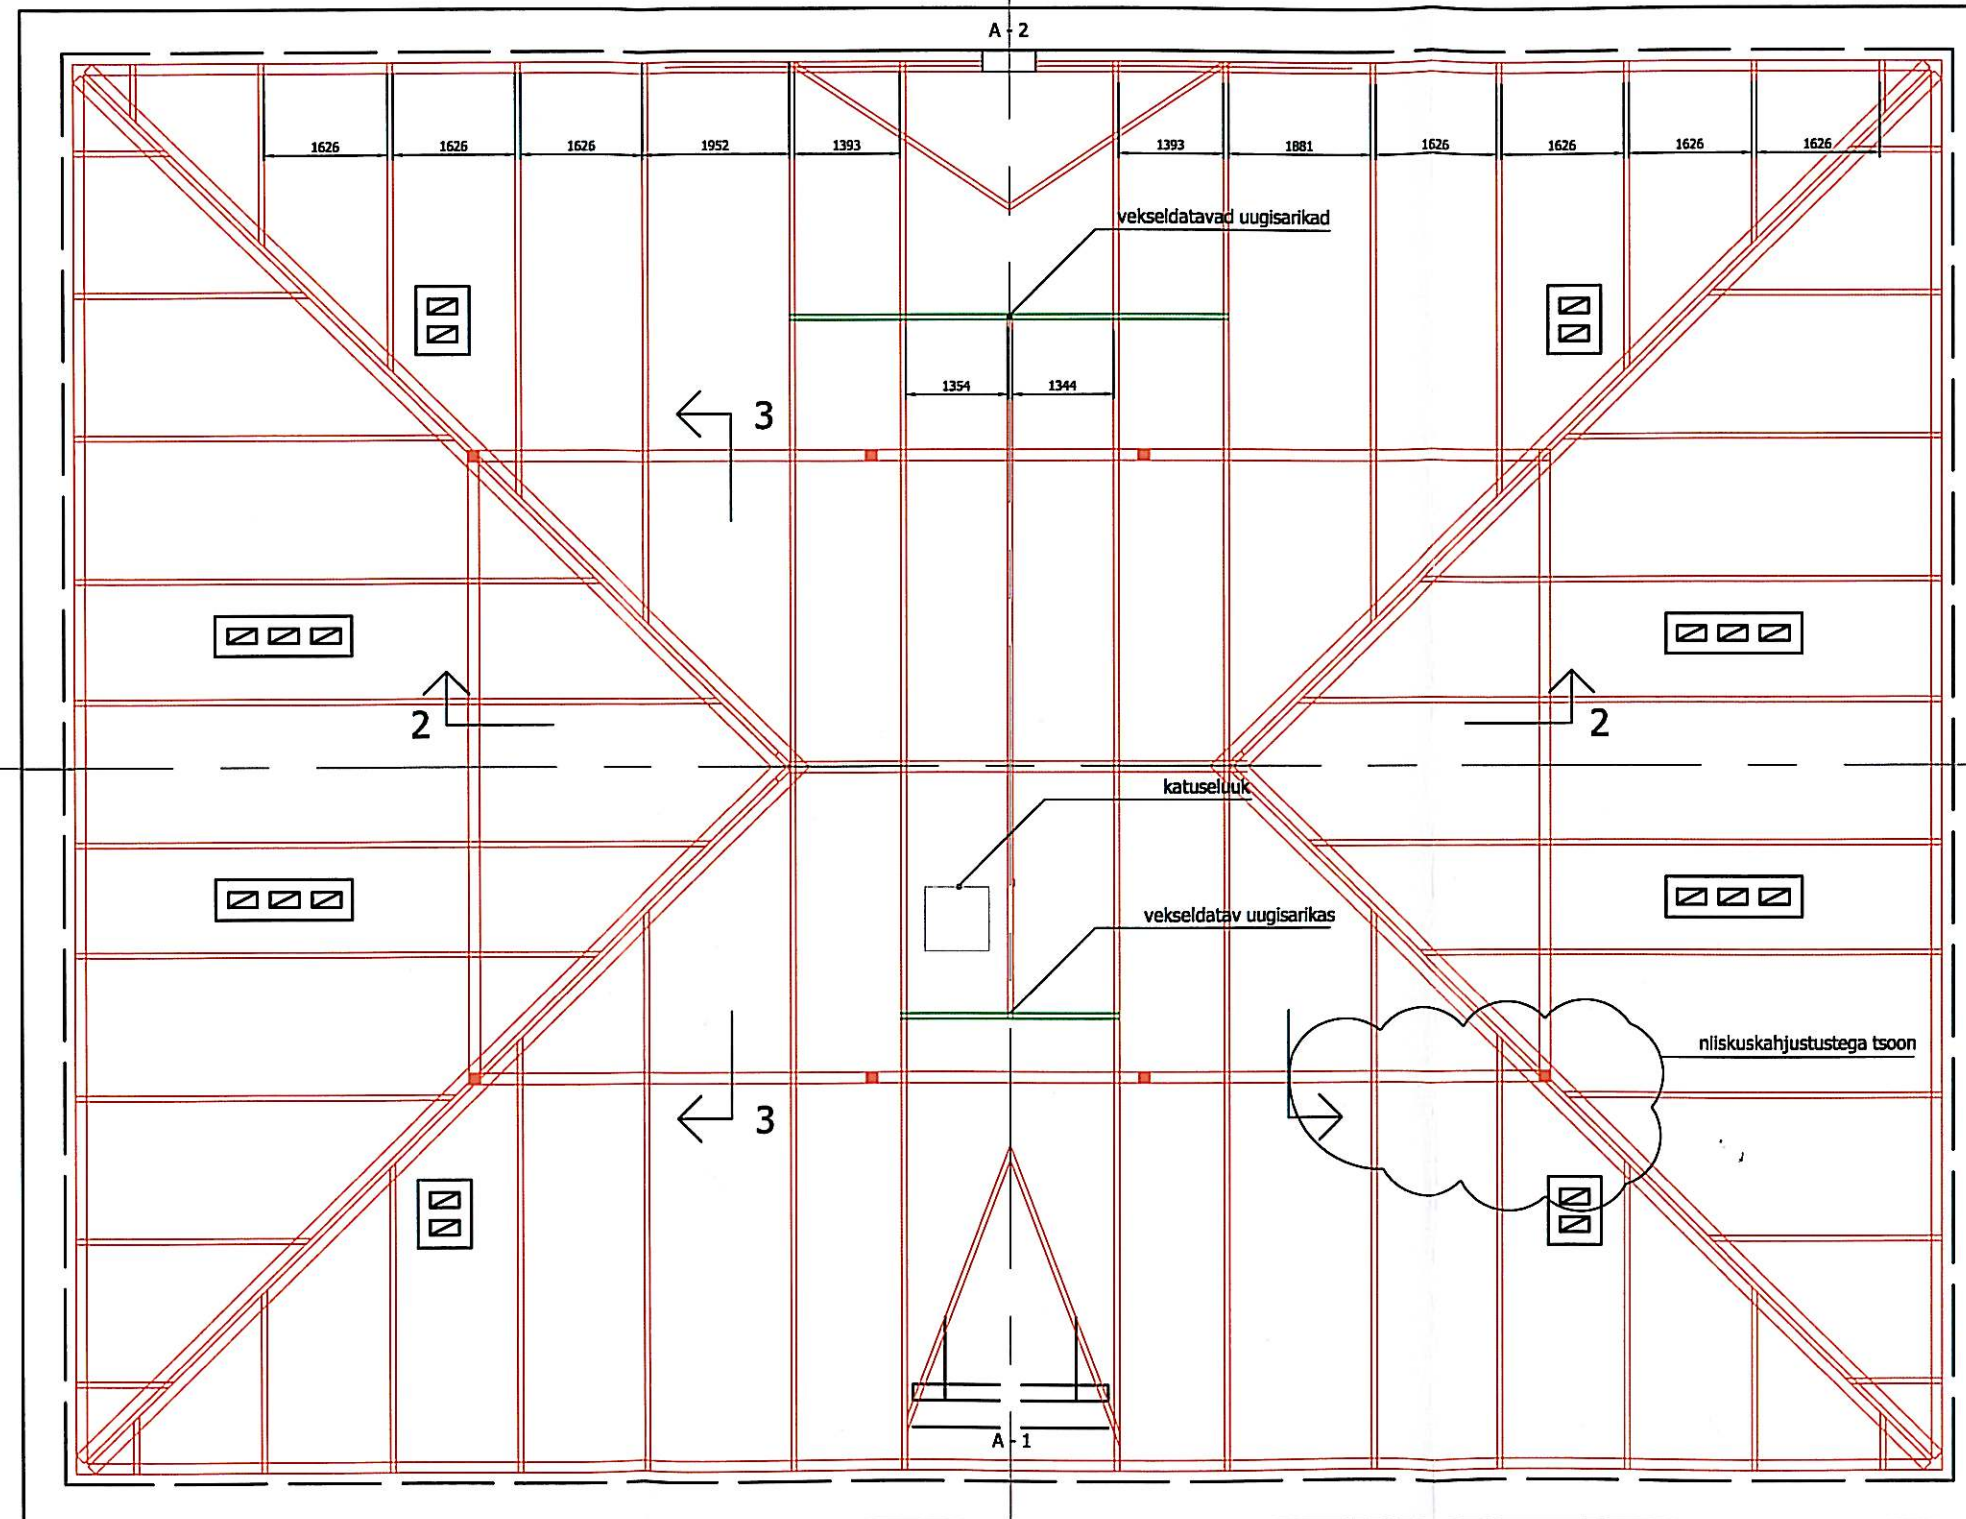

TINGMÄRGID :

- olemasolevad puittarindid
- projekteeritud puittarindid

MÄRKUSED :

- Pööningu pind on 303 m².
- Pärast ol.oleva eterniitkatte ja roovituse eemaldamist hinnata toolvärgi tehnilist seisundit.
- Niiskuskahjustustega elemendid vahetada välja samaste materjalidega.
- Säilitada toolvärgi algupärane süsteem.
- Uukakna A - 2 ja projekteeritud katuseluugi kohal vekseldada sarikas.