


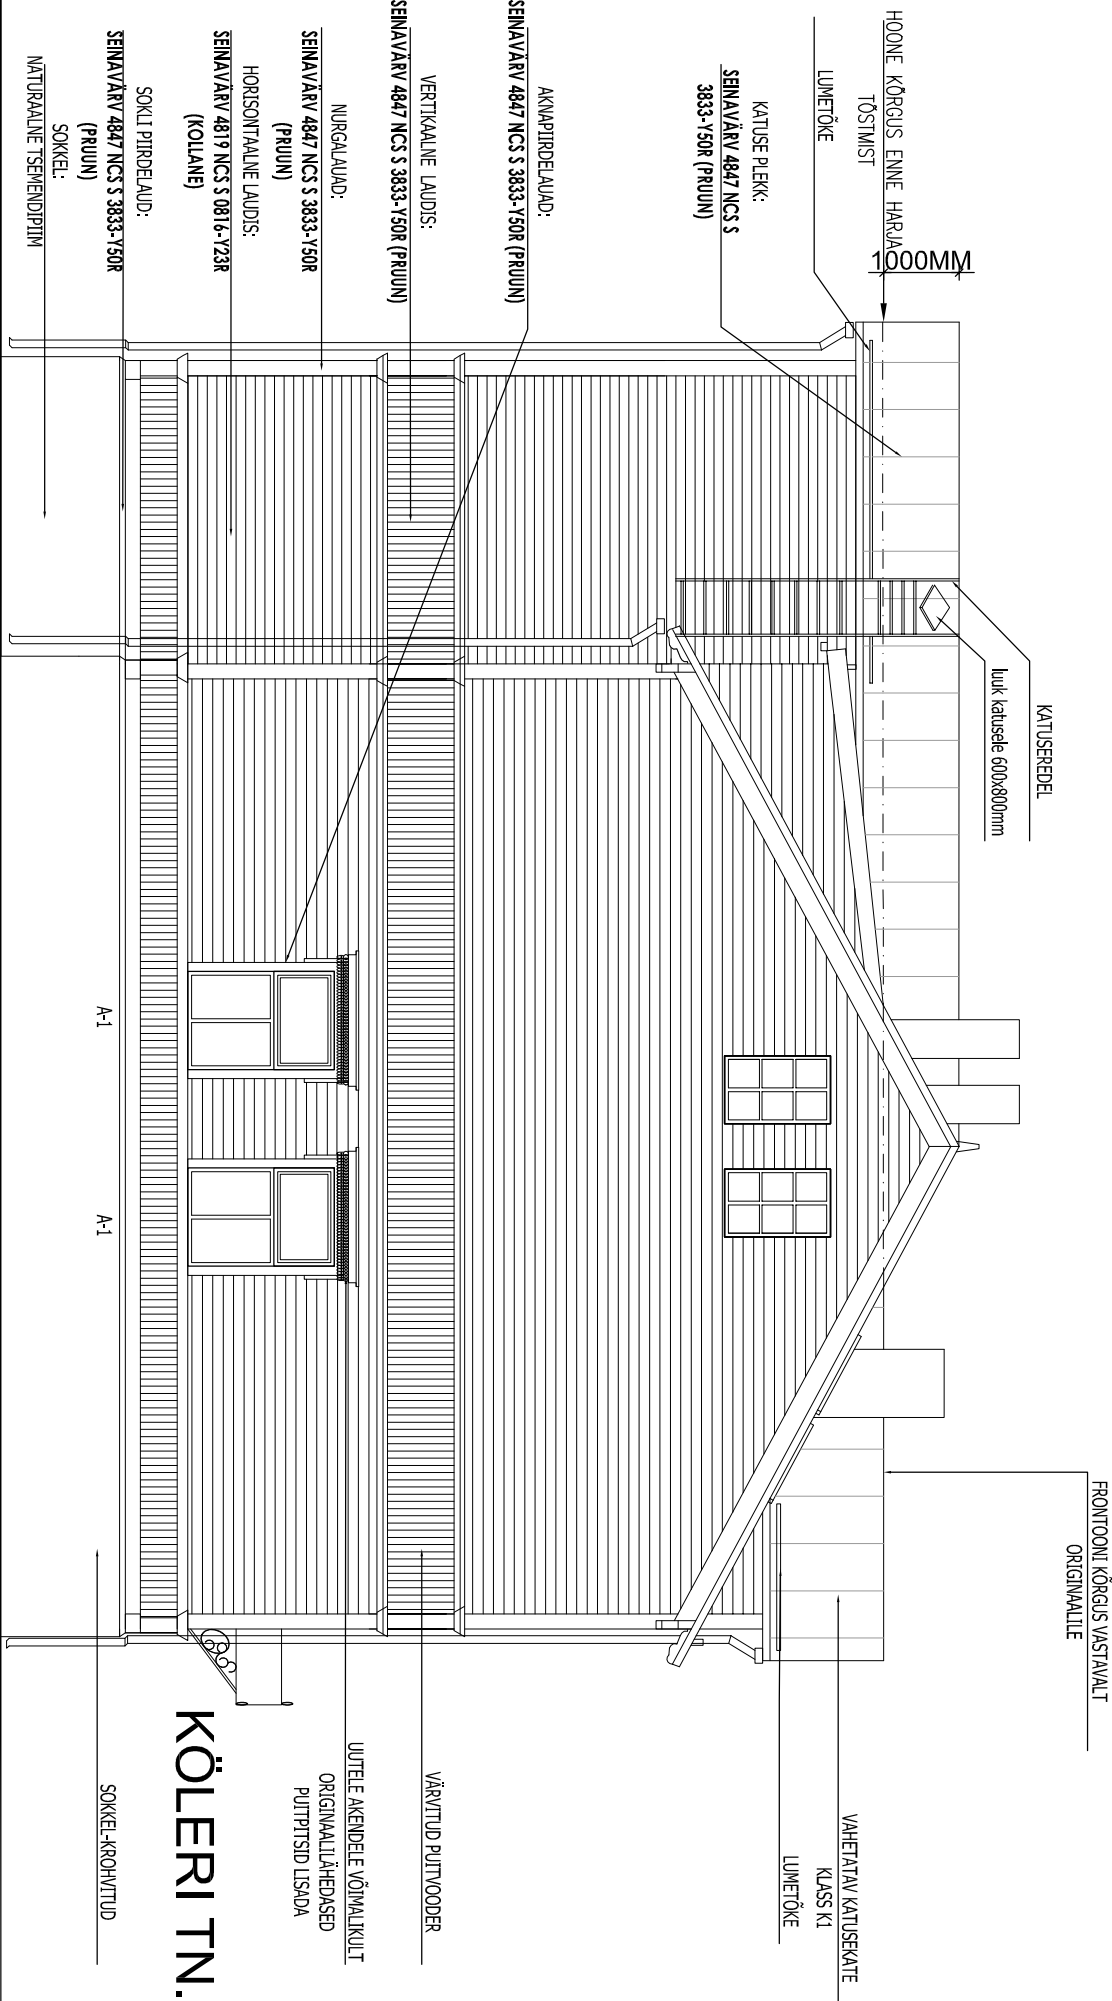

HOOV

KÖLERI TN.

Kontrollida puhtaudse ja erinevate püüdetailide olukorda. Pehkinud puhtuud vahetada ning osendada uutega. Järgida profiieingu!

Aknad restaureerida ning värvida või vahetada. Vahetamise korral peavad uued aknaramid olema vanade raamidega andloogsed s.t. puidust kahepoolsete lihtiraamidega. Samuti tuleb järgida akende piiridelistude originaalprofiile ning aknojootust.

Kontrollida akna veepilektide seisukorda, vajadusel paigaldada uued aknaplekid.

Kontrollida katusekatte seisukorda. Kontrollida olemasolevate vihmaveetude olukorda, vajadusel paigaldada uued. Paigaldada vajadusel vihmaveerennid.

Vihmaveetoud ja -rennid värvida. Värvmise ajaks valida ilm, mil katusele ei paista otsene päikese kiirgus.

Lagunenud kirsten laduda uuesti üles samase tellisega.

Kontrollida krohvitud pinna seisukorda. Kui üle 1/3 krohvit on lahine, tuleb kogu vana krohv eemaldada ja sokkel uuesti krohvida. Kui vana krohv on vähem kui 1/3 ulatuses lahine, tuleb uute krohvaukude parandustel kasutada vanae krohville võimalikult lähedase koostisega krohvi. Seejärel sokkel värvida. Tänavapoolne krohv pesti surepesuga.

JOOINISTE KASUTAMINE JA KOPEERIMINE ANULI KERU KOOLMA, FIE LOAL

FIE, KERU KOOLMA			
REITER NR. EP00316FIE-0001			
25.08.03.			
GSM: 51 058 27			

ARHITEKTUURSETE JOONISTE ALUSEKS ON MÕÖDISTUSPROJEKT. ENNE EHTITUSE ALUSTAMIST KONTROLLIDA TEGELIKKE MÕÕTE!

Tähis: 0005		FIE, KERU KOOLMA	
Tellija: MARTIN PEIK		REITER NR. EP00316FIE-0001	
Objekt:KORTERMAJA RENOVEERIMINE		25.08.03.	
KÖLERI TN. 14. KADRIORG TALLINN		GSM: 51 058 27	
Joonis: VAADE MAJA KÜLJELT		Töö staadium: Leht:	
M 1:100		EELPROJEKT	
		ARH07	