


VAADE KIRDEST

M 1 : 100

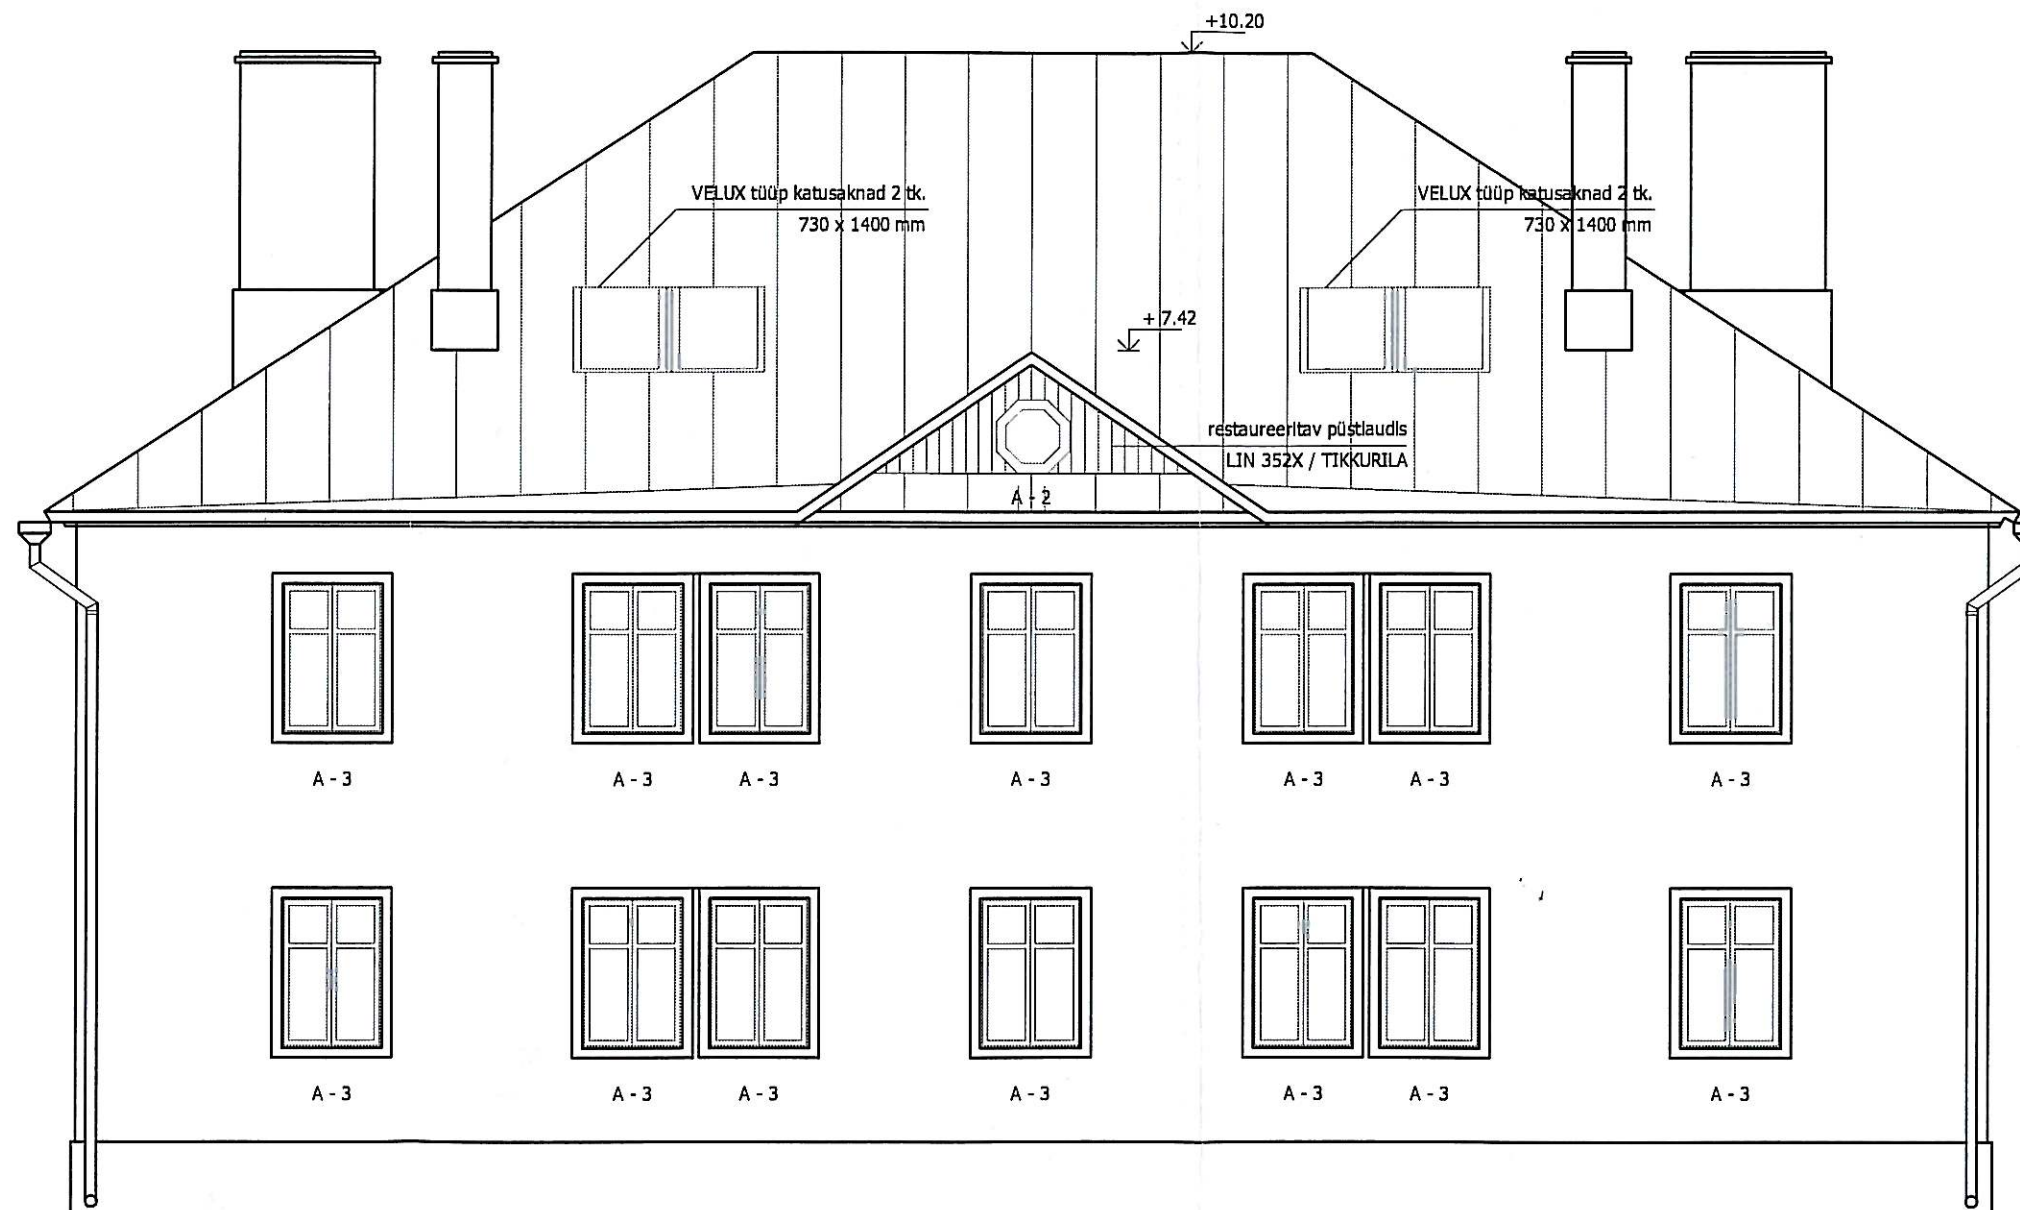

MÄRKUSED :

1. Hoone katus katta valtsitud plekk-katendiga PURAL toon RR23 Dark Grey.
2. Välisseintele on lubatud paigaldada olemasoleva TEP plaadi ja krohvi asemel mineraalvilla lubikrohviga samaväärses paksuses.
3. Akende- ja välisukse avadel säilitada vrs vajadusel paigaldada uued raamistused 16 x 80 mm, katta linaõlivärviga LIN 352X.
4. Paigaldada uus pultraamkonstruktsiooniks välisuks. Välisuksele paigaldada viilkatusega varikatus.
5. Tagada kalded hoonest eemale kogu sokli ulatuses.

VÄRVITOONID :

sokkel	FACADE 4971
välisseinad	FACADE 4851 / LIN 352X
katus	RR23
ehislistid, villulauad	SYMPHONY J 461
aknaraamid, korstnad	valge