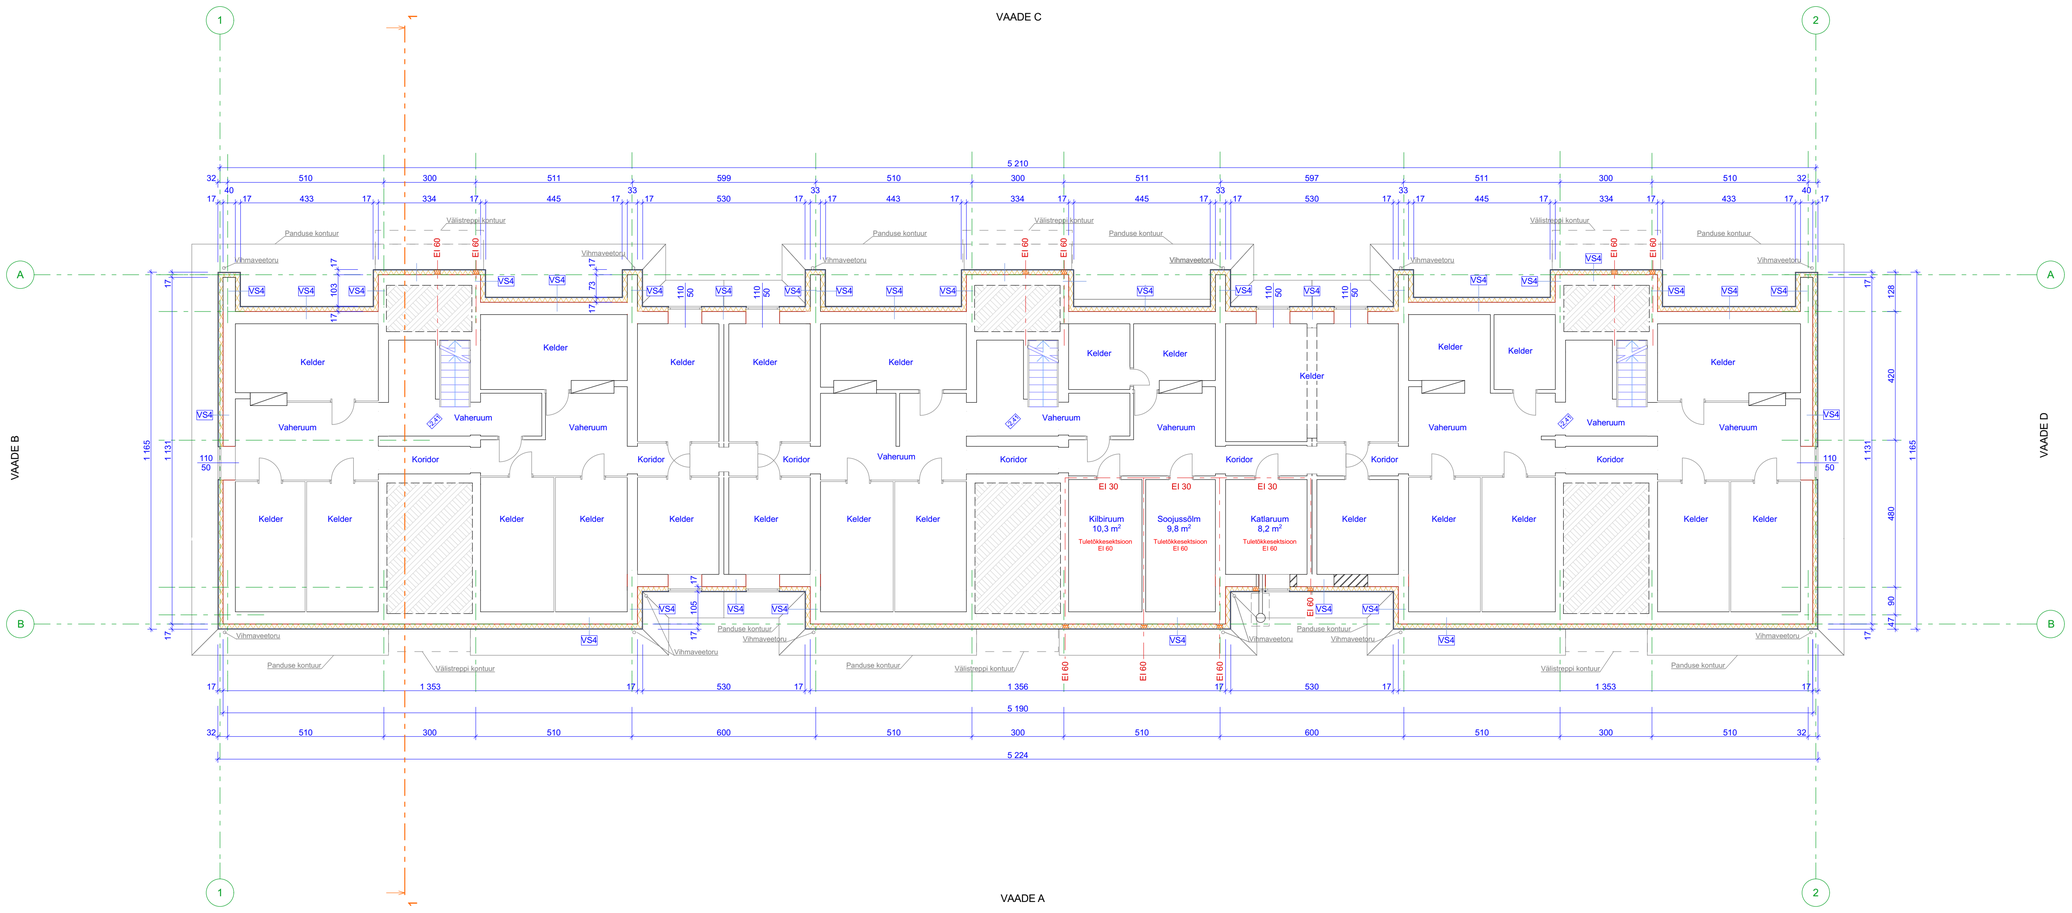

Tingmärgid

- proj. kivivill
- proj. polüstüreenplaat
- ol.olev väikeplokk
- ol.olevad säilitatavad konstr-nid
- tuletõkkesektsiooni piir

Projekteeritud konstruktsioonid:

VS4 **Ol.oleva sokliseina soojustus**
fassaadi katteplaat
tüübeldus
distantsliistud vastavalt tootja juhendile
polüstüreenplaat EPS120 150 mm
kleepsegu
olemasolev kandev konstruktsioon

Tuletõkkesektsioonide piiridel 20 cm laiuselt
fassaadi katteplaat
tüübeldus
distantsliistud vastavalt tootja juhendile
krohvitav jäik kivivill 150 mm
soojustuse liim
olemasolev kandev konstruktsioon

Märkused:
1. Kõiki projektis esitatud materjale on lubatud asendada samaväärsetega.
2. Kõik mõõdud täpsustada objektil.
3. Kõikide toodete paigaldamisel tuleb lähtuda paigaldusjuhenditest.
4. Tehnosüsteemide läbiviikude paigutus lahendada eriosade projektides.

Scandic Home Scandic Home Group OÜ Reg. kood 12365920, Lastekodu 3, Tallinn 10115 MTR EEP 003109 www.scandichome.ee	Tellija: KÜ SOE 9 (reg. nr. 80244472)	Esindaja: Reet Järveküla	
	Objekt: KORTERELAMU ÜMBEREHITAMINE	Aadress : Viljandimaa, Tarvastu vald, Soe tn 9	
	Joonis: KELDRIKORRUSE PLAAN	Joonise nr. : AR1	
	Projekteeris: *Scandic Home Group OÜ, Reg. kood 12365920, Lastekodu 3, Tallinn 10115, MTR EEP 003109*	MTR reg. nr: EEP 003109	
Staad. : PÕHIPROJEKT	Joonestas : D.Intal	Mõõtkava : 1:100	
Töö nr. : *PP 41-17*	Vastutav spetsialist : V. Falkenberg	Kuupäev : 28.12.2017	