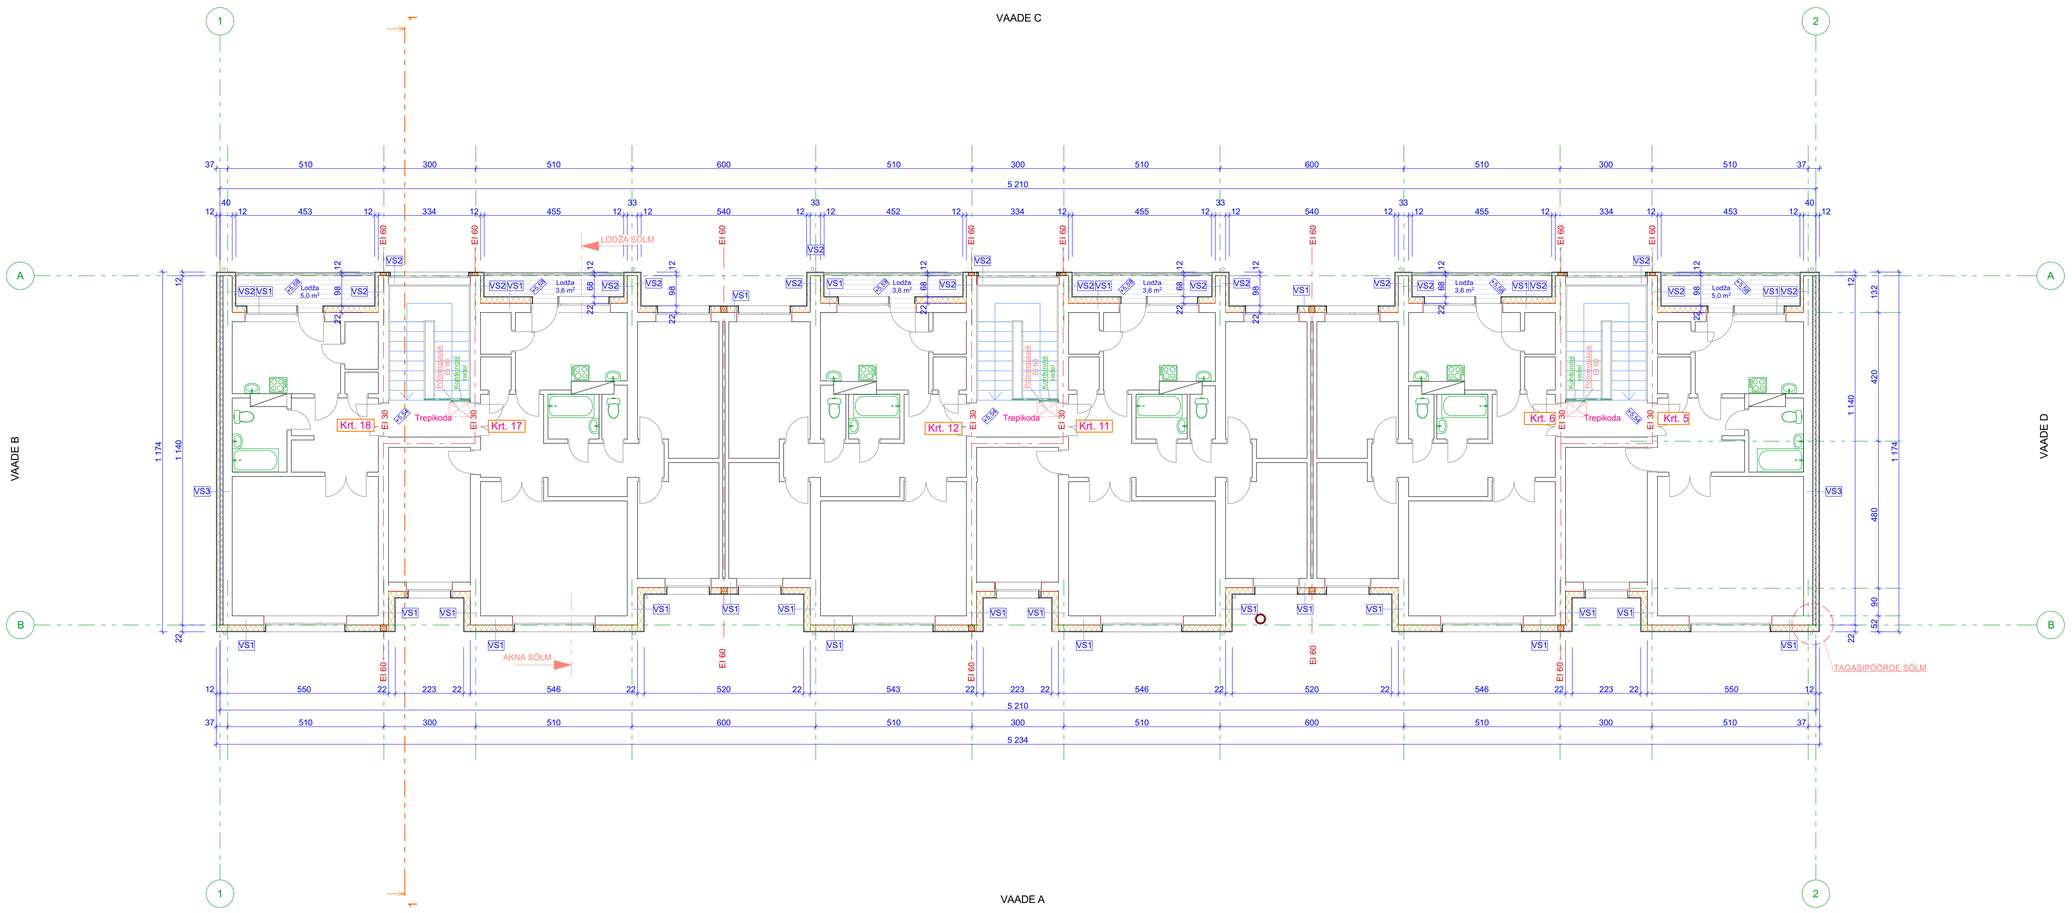

Tingmärgid

- proj. kivivill
- proj. polüstüreenplaat
- proj. terrassi laud
- ol.olevad säilitatavad konstr-nid
- ol.olev paigaldatud polüstüreenplaat
- tuletõkkesektsiooni piir

Projekteeritud konstruktsioonid:

VS1 **Ol.oleva välisseina soojustus**
fassaadi värv 2 kihti
viimistuskrohv
krunt
kiudkrohv
armeerimisvõrk
tüübeldus
polüstüreenplaat EPS Silver 200 mm
kleepsegu
olemasolev kandev konstruktsioon
Tuletõkkesektsiooniide piirdel 20 cm laiuselt
fassaadi värv 2 kihti
viimistuskrohv
krunt
kiudkrohv
armeerimisvõrk
krohvitav jäik kivivill 200 mm
soojustuse liim
olemasolev kandev konstruktsioon

VS2 **Ol.oleva välisseina soojustus**
fassaadi värv 2 kihti
viimistuskrohv
krunt
kiudkrohv
armeerimisvõrk
tüübeldus
polüstüreenplaat EPS Silver 100 mm
kleepsegu
olemasolev kandev konstruktsioon
Tuletõkkesektsiooniide piirdel 20 cm laiuselt
fassaadi värv 2 kihti
viimistuskrohv
krunt
kiudkrohv
armeerimisvõrk
krohvitav jäik kivivill 100 mm
soojustuse liim
olemasolev kandev konstruktsioon

VS3 **Ol.oleva välisseina soojustus**
fassaadi värv 2 kihti
viimistuskrohv
krunt
kiudkrohv
armeerimisvõrk
tüübeldus
polüstüreenplaat EPS Silver 100 mm
kleepsegu
ol.olev polüstüreenplaat 100 mm
olemasolev kandev konstruktsioon
Tuletõkkesektsiooniide piirdel 20 cm laiuselt
fassaadi värv 2 kihti
viimistuskrohv
krunt
kiudkrohv
armeerimisvõrk
krohvitav jäik kivivill 100 mm
soojustuse liim
olemasolev kandev konstruktsioon

Märkused:
1. Kõiki projektis esitatud materjale on lubatud asendada samaväärsetega.
2. Kõik mõõdud täpsustada objektil.
3. Kõikide toodete paigaldamisel tuleb lähtuda paigaldusjuhenditest.
4. Tehnosüsteemide läbiviikude paigutus lahendada eriosade projektides.

Peaprojekteerija: Scandic Home Scandic Home Group OÜ Reg. kood 12365920, Lastekodu 3, Tallinn 10115 MTR EEP 003109 www.scandichome.ee	Tellija: KÜ SOE 9 (reg. nr. 80244472)		Esindaja: Reet Järveküla
	Objekt: KORTERELAMU ÜMBEREHITAMINE	Aadress :	Viljandimaa, Tarvastu vald, Soe tn 9
	Joonis: KOLMANDA KORRUSE PLAAN	Joonise nr. :	AR4
	Projekteeris: Scandic Home Group OÜ, Reg. kood 12365920, Lastekodu 3, Tallinn 10115, MTR EEP 003109		MTR reg. nr: EEP 003109
Staad. : PÕHIPROJEKT	Joonestas : D.Intal	Mõõtkava :	1:100
Töö nr. : PP 41-17	Vastutav spetsialist : V. Falkenberg	Kuupäev :	28.12.2017