


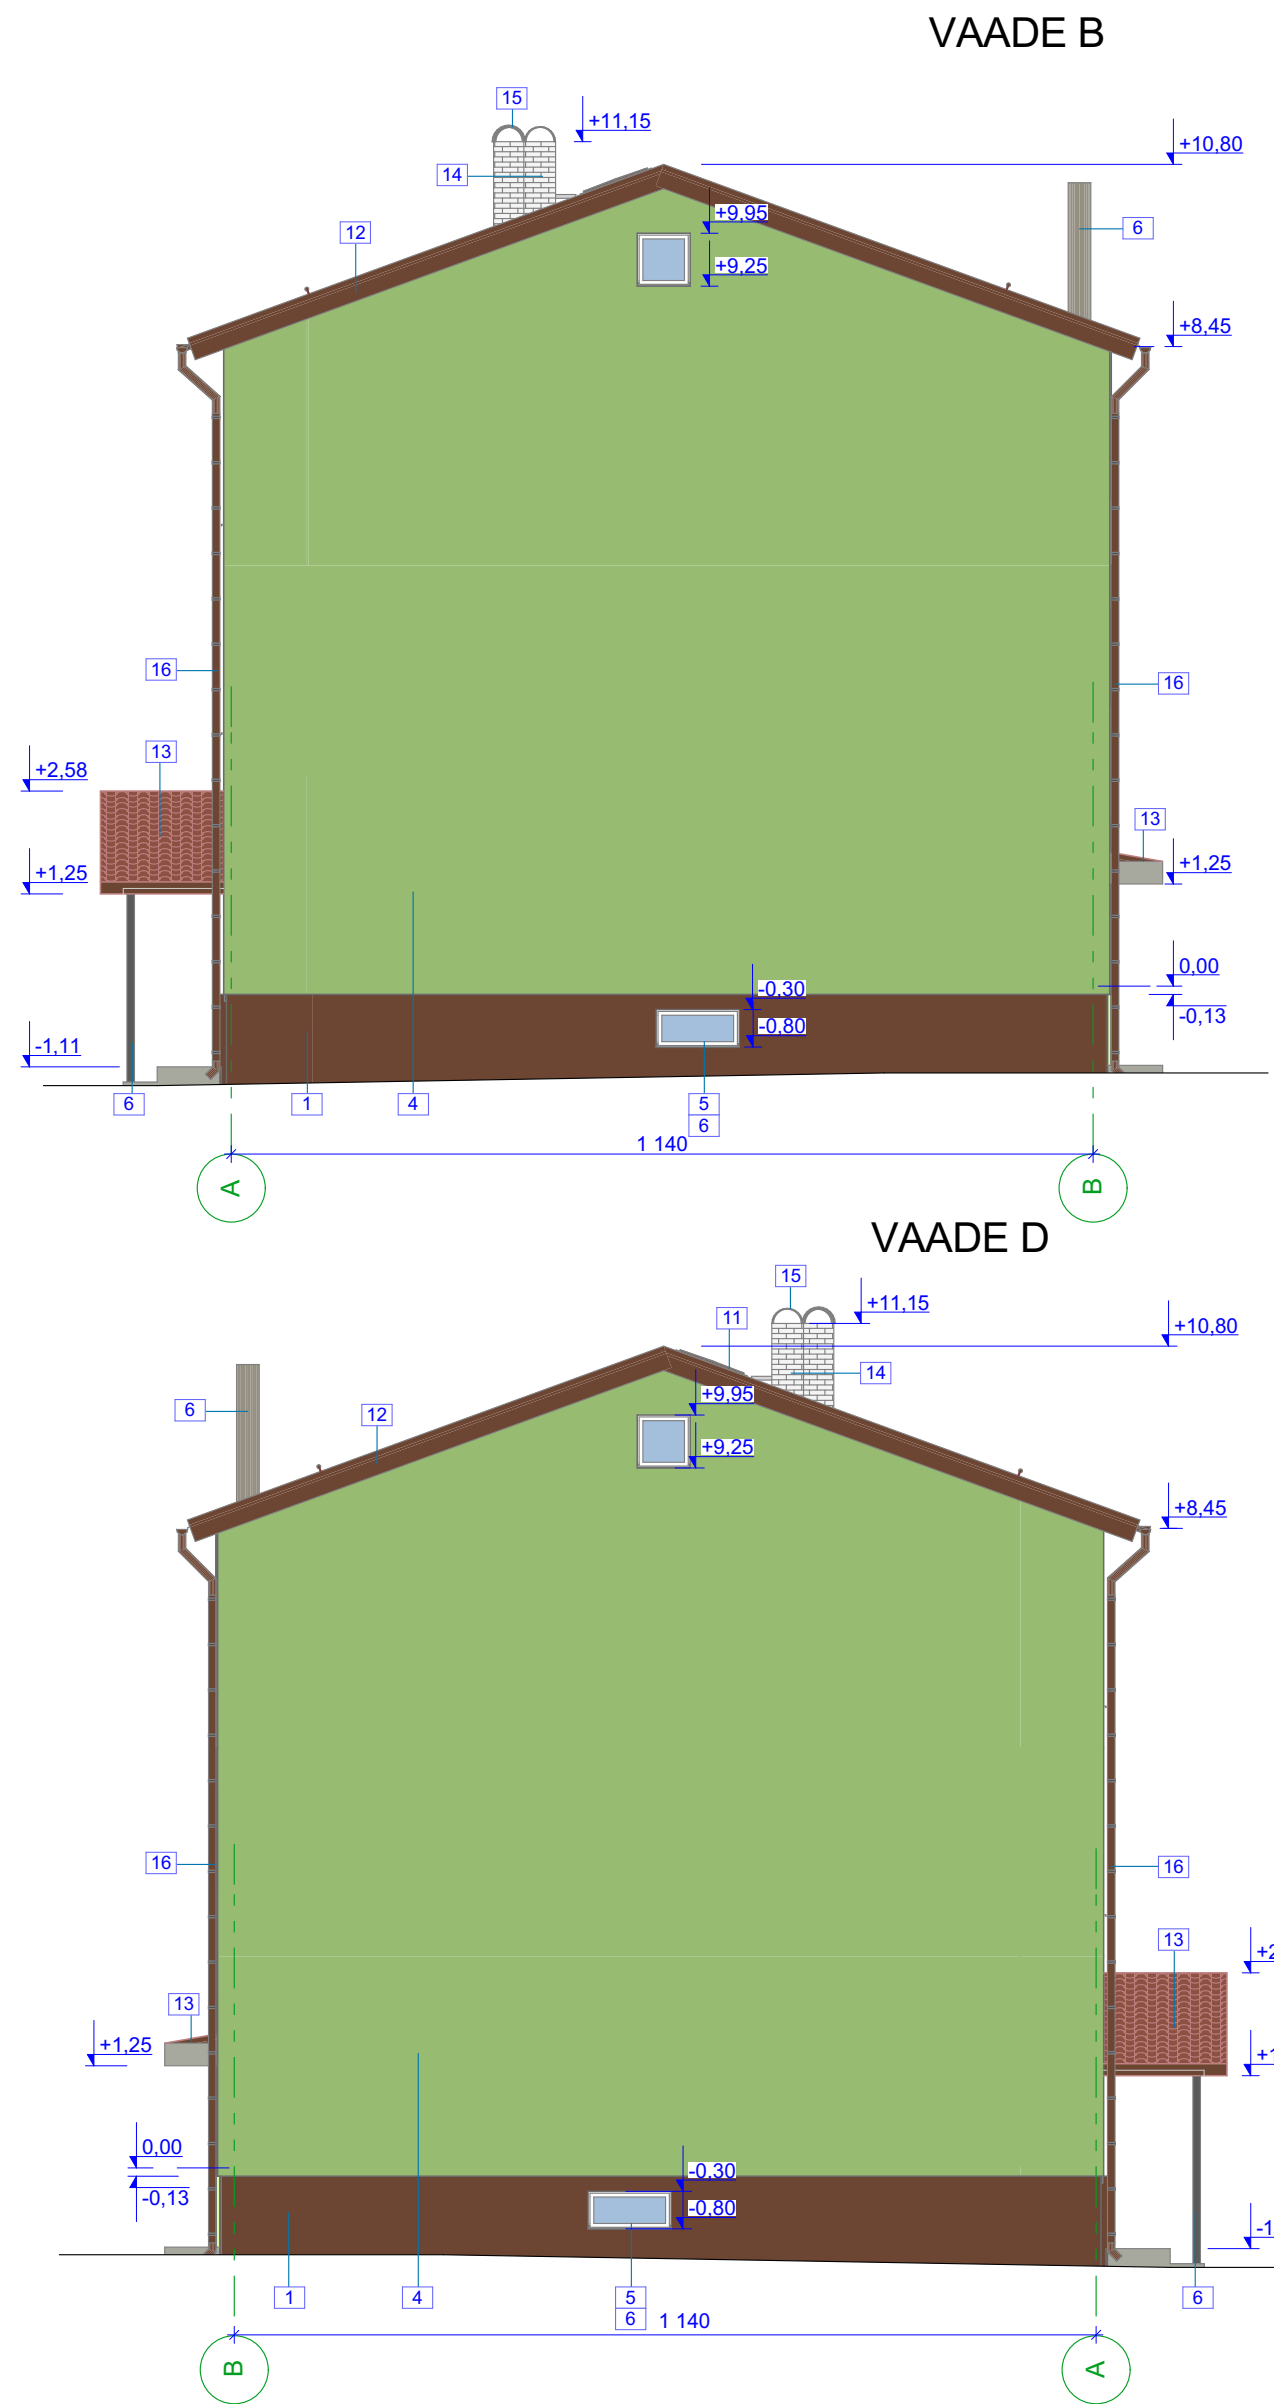

Välisviimistuse spetsifikatsioon		
1 sokkel: sokliplaadid; toon- tumepruun, RAL8016	9 lodžade pired; puit; toon- tumepruun, RAL8016	Märkused: 1. Kõiki projektis esitatud materjale on lubatud asendada samaväärseltega. 2. Kõik moodud täpsustada objektil. 3. Kõikide toodete paigaldamisel tuleb lähtuda paigaldusjuhendist. 4. Värvitoonid on digitaalselt töödeldud, seetõttu on illustratiivsed. Toonimisel lähtuda värvikoodidest. 5. Tehnosüsteemide läbivikude paigutus lahendada eriosade projektides.
2 välisreppid; pesubeton; toon- hall, RAL7033	10 varikatusle räästad; puit; toon- tumepruun, RAL8016	
3 välisseinte fassaad: krohv; toon- kollakas-roheline, Caparol Fassade A1 Mai85	11 harjapekk, viilplekid, katusekruvid; metall; toon- tumepruun, RR32	
4 välisseinte fassaad: krohv; toon- maisi-kollane, Caparol Fassade A1 Oase135	12 räästad; puit; toon- tumepruun, RAL8016	
5 aknaraamide välispinnad: plastik- toon- valge, RAL9010	13 katuse-, varikatusle kate: profiiplekk; toon- tumepruun, RR32	
6 akende veepilekid, postid, korsten, lumetõkkie, käigusaialid: metall- toon- hall, RR22	14 vent, korstnad: tellis; toon- valge, tootekohane	
7 välisuksed; puit; toon- tumepruun, RAL8016	15 vent, korstnalõõride kattevari: metall; toon- metallik, tootekohane	
8 vent, õhuvõtteavaade restid: plastik- toon- kollakas-valge, RAL1015	16 vihmaveesüsteem: metall; toon- tumepruun, RR32	

Peaprojektseija:	Tellijä:	KÜ SOE 9 (reg. nr. 80244472)	Eesindaja: Reet Järveküla
Scandic Home Scandic Home Group OÜ Reg. kood 12365920, Lastekodu 3, Tallinn 10115 MTR EEP 003109 www.scandichome.ee	Objekt:	KORTERELAMU ÜMBEREHITAMINE	Address : Viljandimäe, Tarvatu vald, Soe tn 9
	Joonis:	VAATED	Joonise nr. : AR8
	Projekteeris:	Scandic Home Group OÜ, Reg. kood 12365920, Lastekodu 3, Tallinn 10115, MTR EEP 003109	MTR reg. nr: EEP 003109
Staad. :	PÕHIPROJEKT	D.Intal	Mõõtkava : 1:100
Töö nr. :	PP 41-17	Vastutav spetsialist : V. Falkenberg	Kuupäev : 28.12.2017