


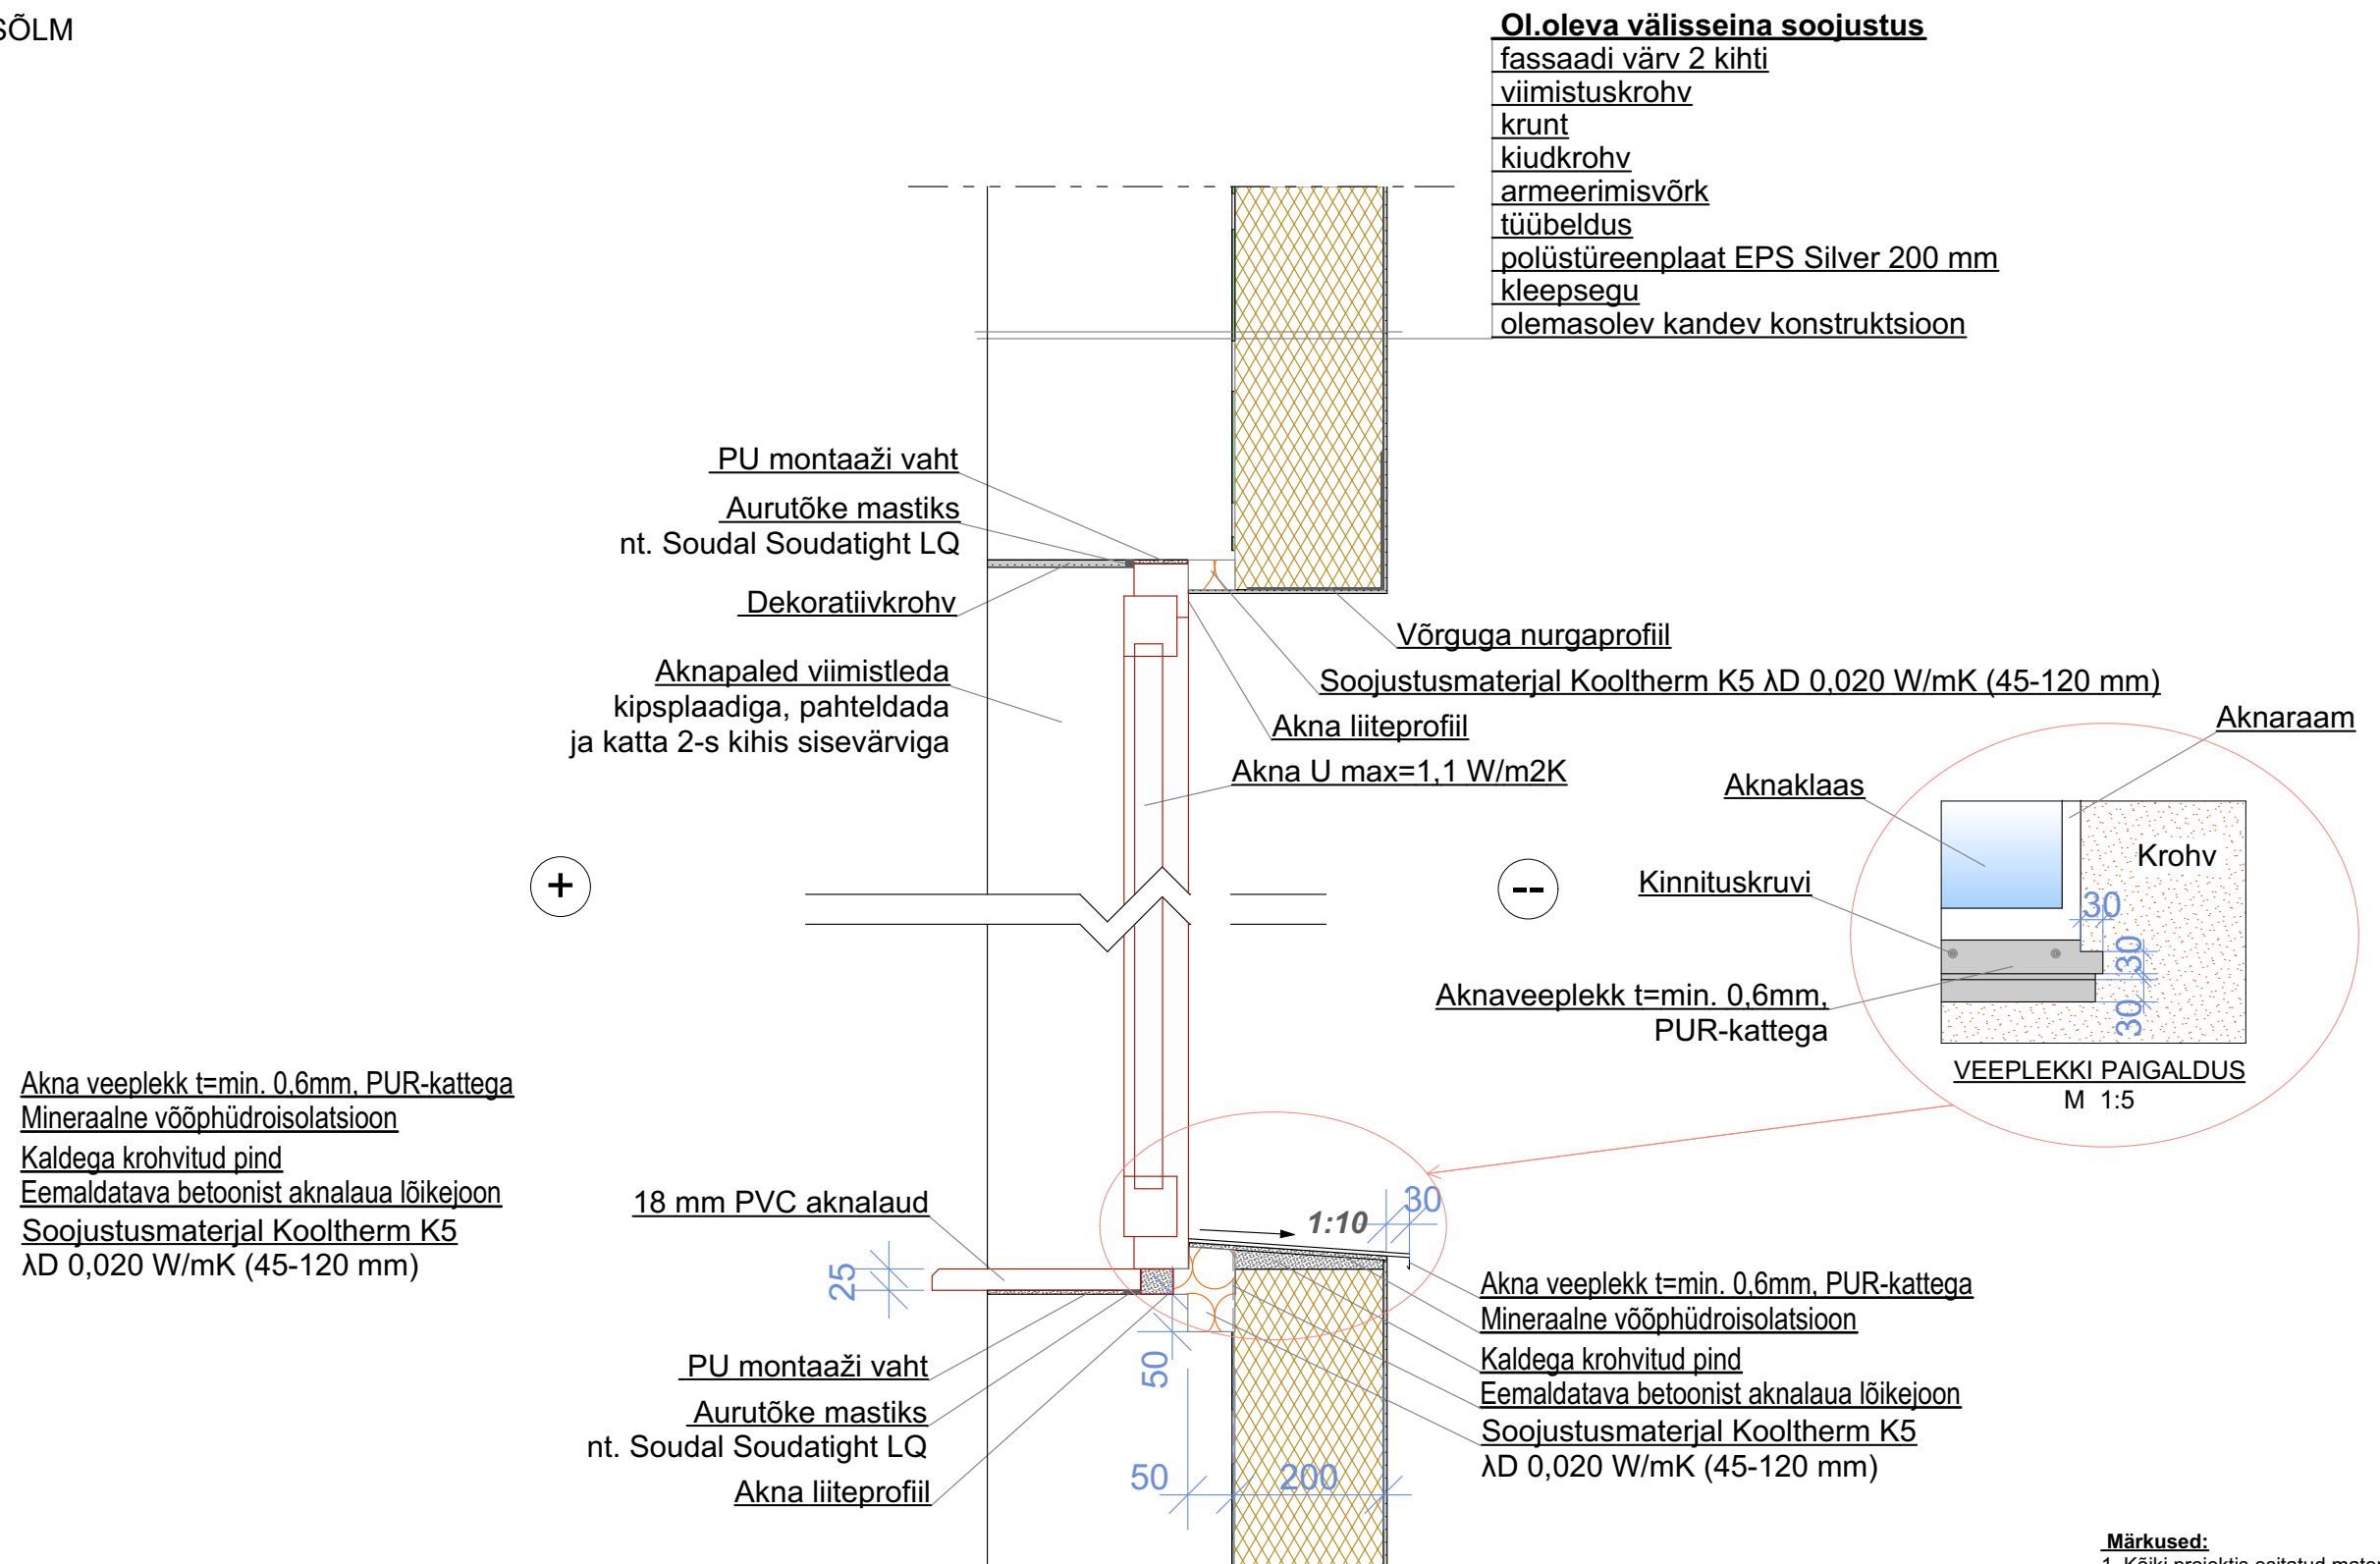

Märkused:

1. Kõiki projektis esitatud materjale on lubatud asendada samaväärsetega.
2. Kõik mõõdud täpsustada objektil.
3. Kõikide toodete paigaldamisel tuleb lähtuda paigaldusjuhenditest.
4. Aknad-ukseed tihendatakse kas teipimise või vastava tihendus massiga.

Peaprojekteerija:	Tellija:	KÜ SOE 9 (reg. nr. 80244472)	Esindaja: Reet Järveküla
Scandic Home <i>Scandic Home Group OÜ</i> <i>Reg. kood 12365920,</i> <i>Lastekodu 3, Tallinn 10115</i> <i>MTR EEP 003109</i> <i>www.scandichome.ee</i>	Objekt:	KORTERELAMU ÜMBEREHITAMINE	Aadress : Viljandimaa, Tarvastu vald, Soe tn 9
	Joonis:	AKNASÕLM	Joonise nr. : AR14
	Projekteeris:	<i>Scandic Home Group OÜ, Reg. kood 12365920,</i> <i>Lastekodu 3, Tallinn 10115, MTR EEP 003109</i>	MTR reg. nr: EEP 003109
	Staad. :	PÕHIPROJEKT	Joonestas : D.Intal
Töö nr. :	PP 41-17	Vastutav spetsialist : V. Falkenberg	Kuupäev : 28.12.2017