


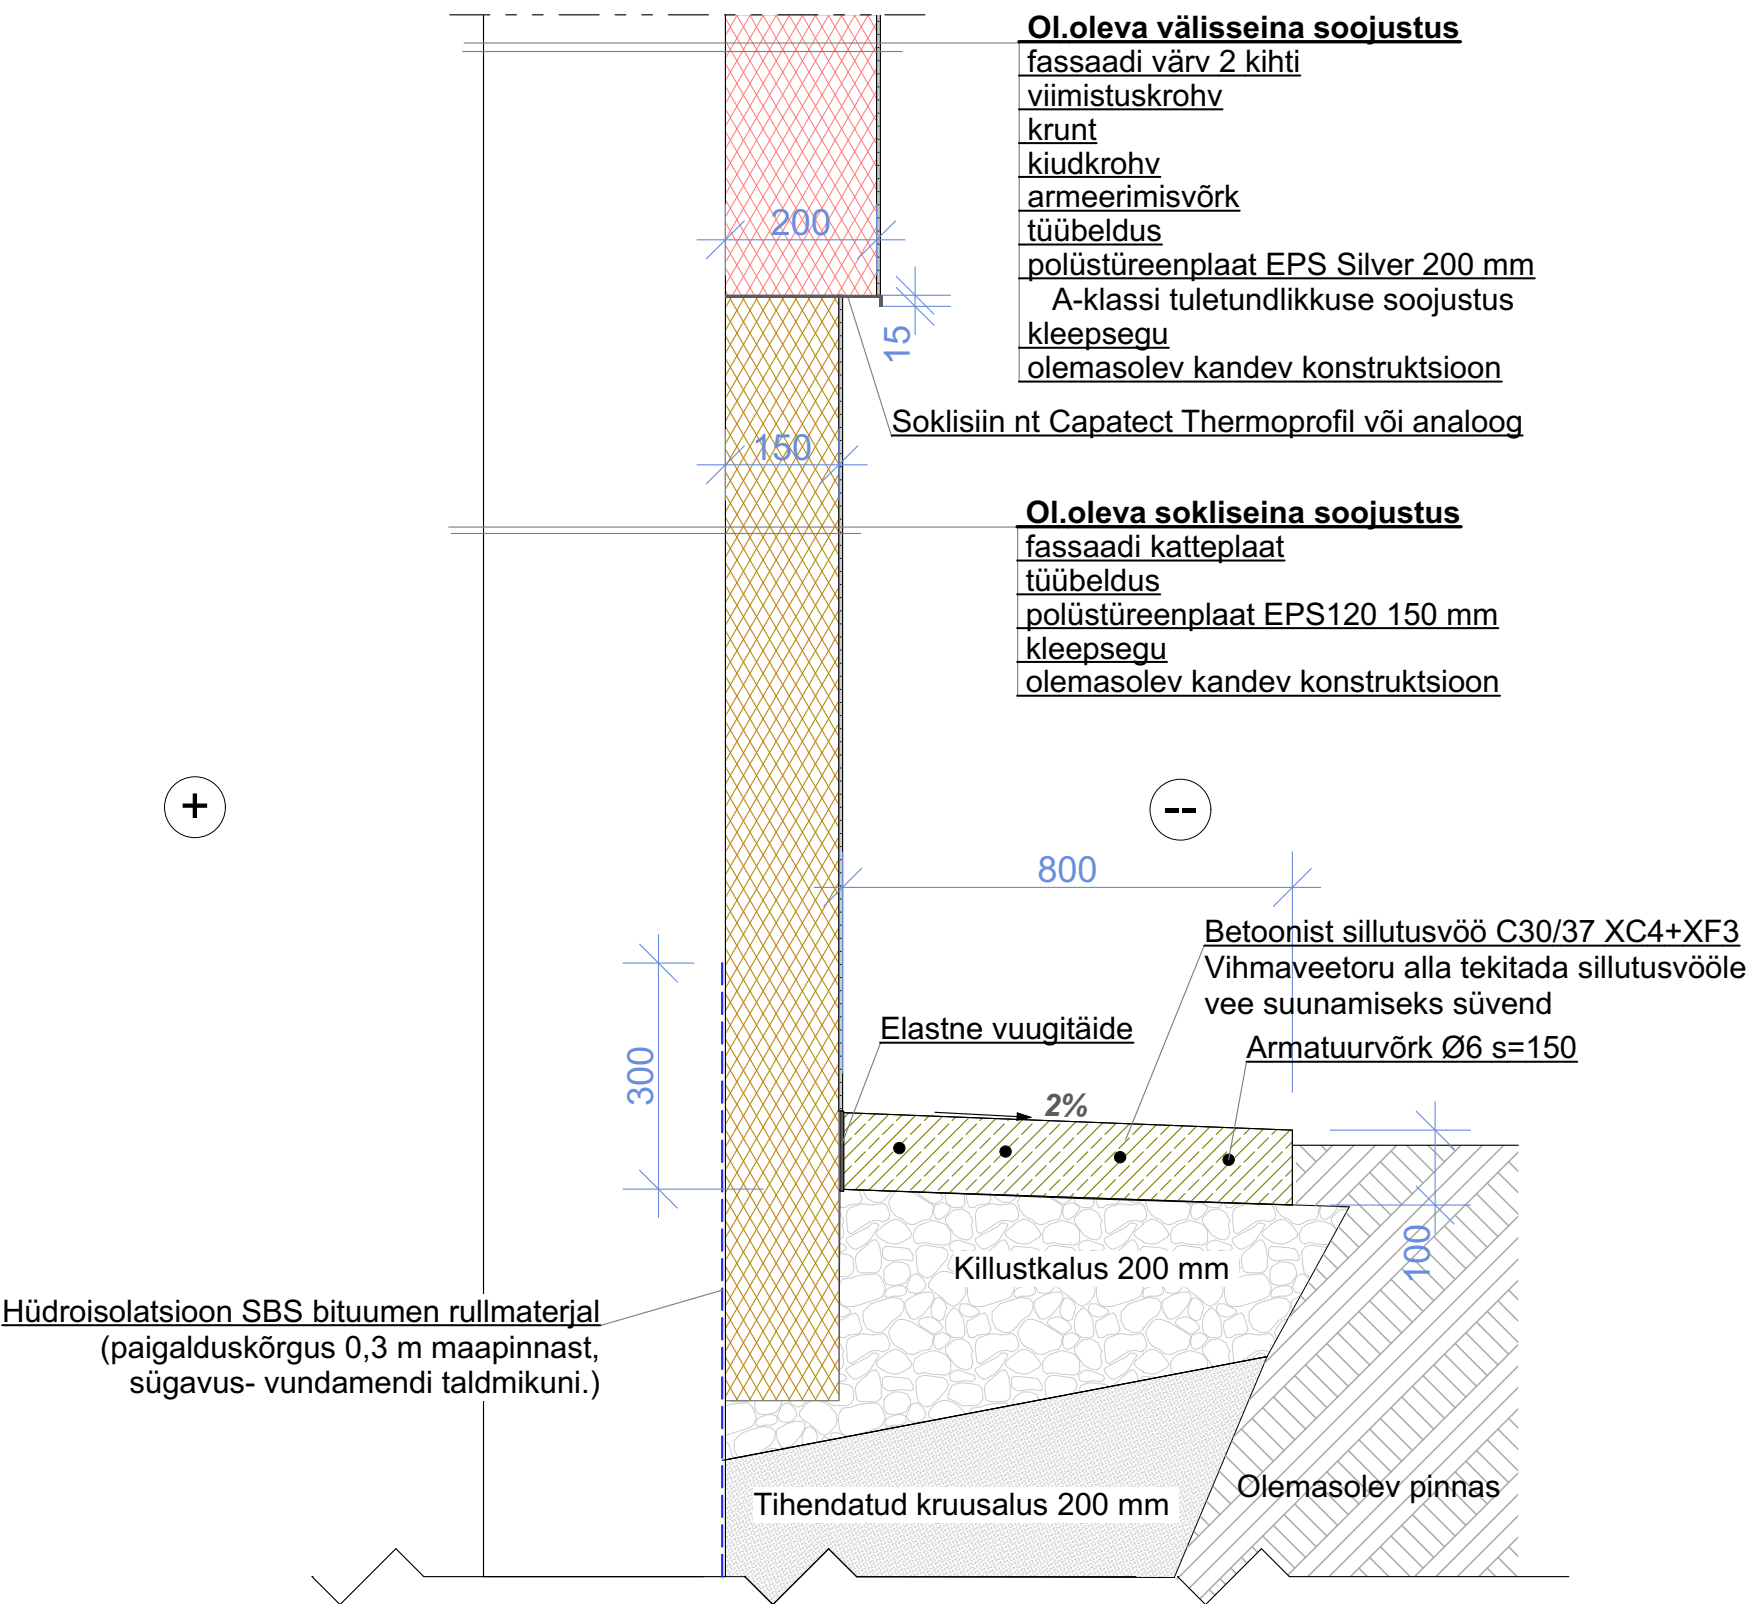

Märkused:
1. Kõiki projektis esitatud materjale on lubatud asendada samaväärsetega.
2. Kõik mõõdud täpsustada objektil.
3. Kõikide toodete paigaldamisel tuleb lähtuda paigaldusjuhenditest.

Peaprojekteerija:	Tellijä:	KÜ SOE 9 (reg. nr. 80244472)	Esindaja: Reet Järvküla
Scandic Home Scandic Home Group OÜ Reg. kood 12365920, Lastekodu 3, Tallinn 10115 MTR EEP 003109 www.scandichome.ee	Objekt:	KORTERELAMU ÜMBEREHITAMINE	Aadress : Viljandimaa, Tarvastu vald, Soe tn 9
	Joonis:	SOKLI SÕLM	Joonise nr. : AR17
	Projekteeris:	Scandic Home Group OÜ, Reg. kood 12365920, Lastekodu 3, Tallinn 10115, MTR EEP 003109	MTR reg. nr: EEP 003109
Staad. :	PÕHIPROJEKT	Joonestas :	D.Intal
Töö nr. :	PP 41-17	Vastutav spetsialist :	V. Falkenberg
		Mõõtkava :	1:10
		Kuupäev :	28.12.2017