


AKNANURKADE ARMEERIMINE

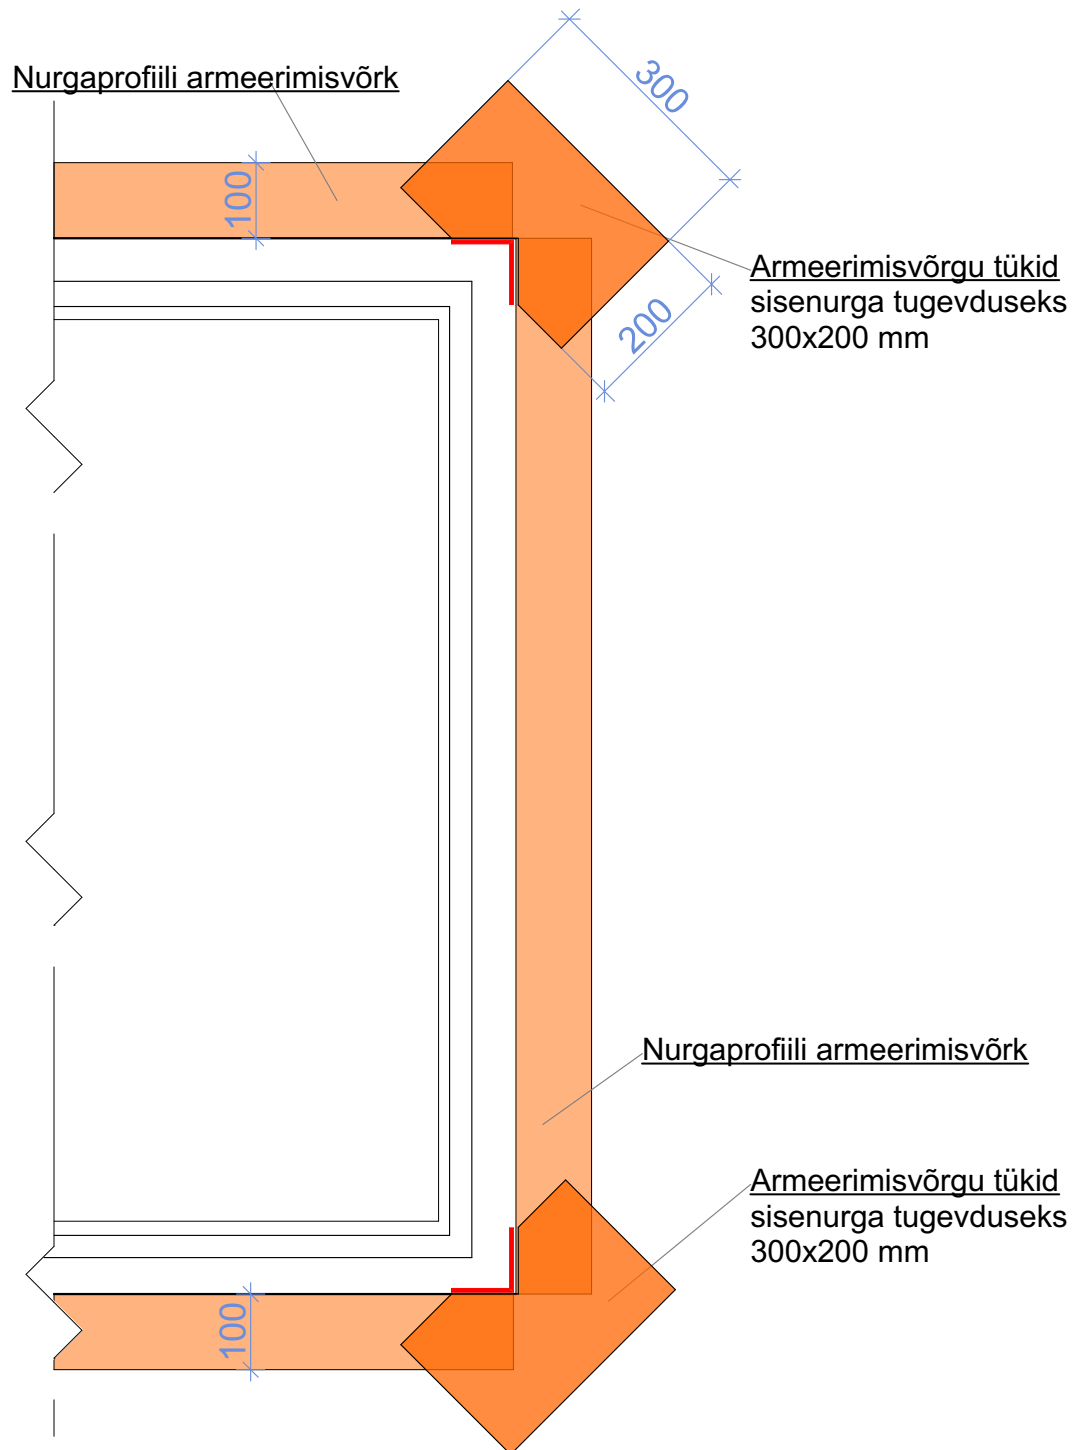

Märkused:

1. Kõiki projektis esitatud materjale on lubatud asendada samaväärsetega.
2. Kõik mõõdud täpsustada objektil.
3. Kõikide toodete paigaldamisel tuleb lähtuda paigaldusjuhenditest.

Peaprojekteerija:

Scandic Home

Scandic Home Group OÜ
Reg. kood 12365920,
Lastekodu 3, Tallinn 10115
MTR EEP 003109
www.scandichome.ee

Tellija: KÜ SOE 9 (reg. nr. 80244472)

Objekt: KORTERELAMU ÜMBEREHITAMINE

Joonis: AKNANURKADE ARMEERIMINE

Projekteeris: Scandic Home Group OÜ, Reg. kood 12365920,
Lastekodu 3, Tallinn 10115, MTR EEP 003109

Esindaja: Reet Järveküla

Address : Viljandimaa, Tarvastu vald,
Soe tn 9

Joonise nr. : AR20

MTR reg. nr: EEP 003109

Staad. : PÕHIPROJEKT

Joonestas : D.Intal

Mõõtkava : 1:10

Töö nr. : PP 41-17

Vastutav spetsialist : V. Falkenberg

Kuupäev : 28.12.2017