


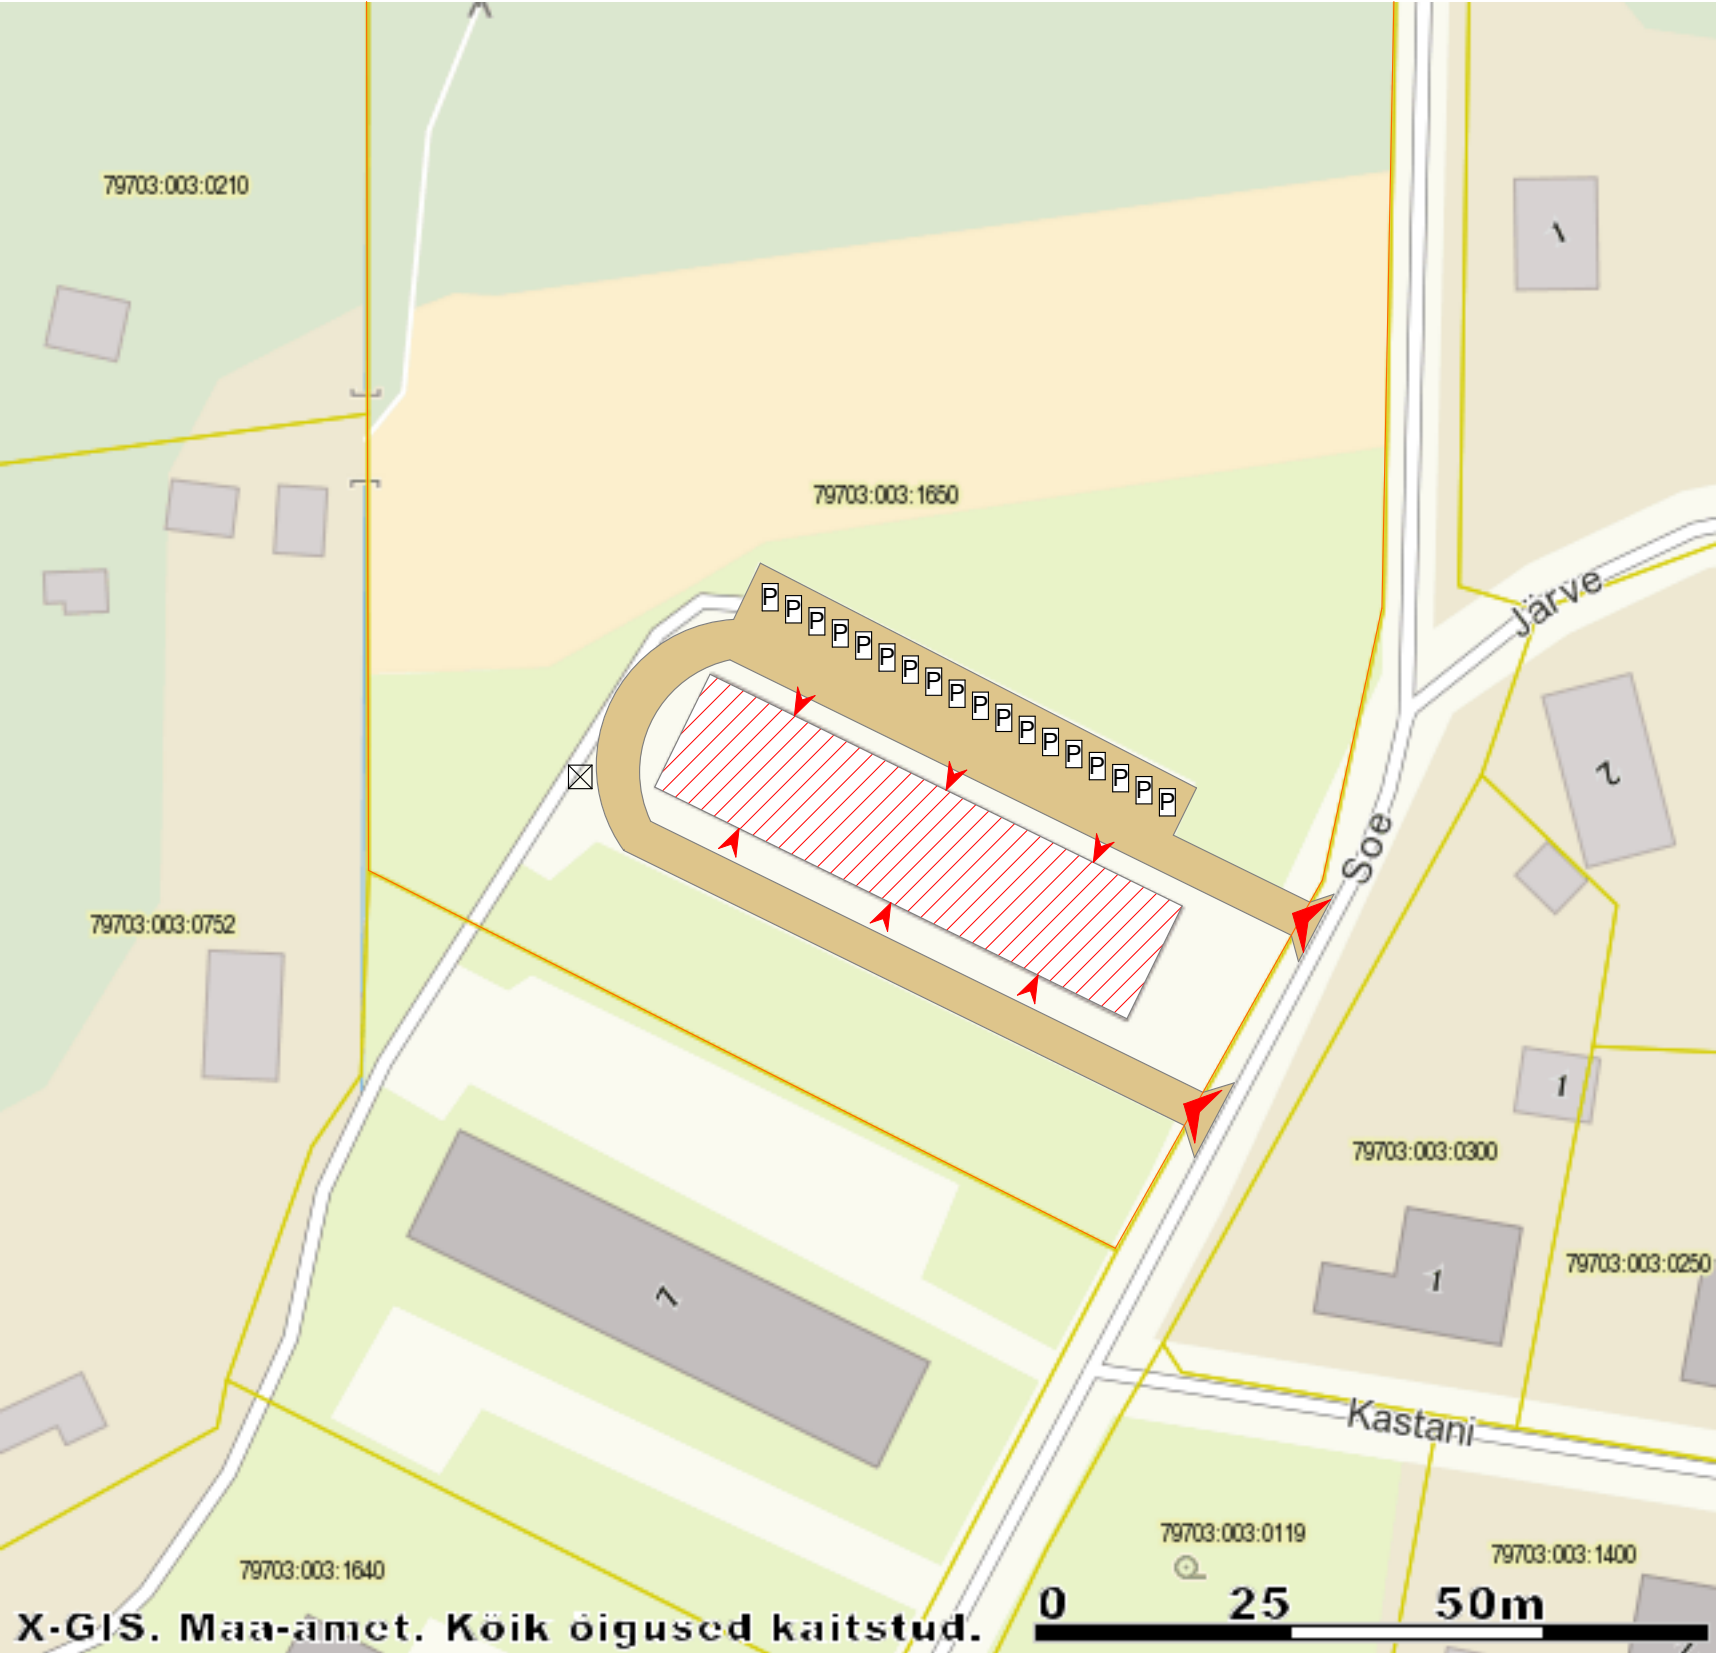

TINGMÄRGID

kinnistu piir

ümberehitatav korterelamu

ol.olev sõidu- ja kõnnitee (asfalt)

prügikonteinerite asukoht

juurdepääs hoonesse

juurdepääs krundile

auto parkimiskoht

Märkused:

1. maapinna kõrgused, hoonete asukoht ja koordinaadid, tehnovarustuse trassid on olemasolevad,

2. joonis on koostatud Maa-ameti geoportaali kaardirakenduse alusel.

TEHNILISED ANDMED	
Ehitise nimetus	elamu (18 krt)
Ehitisregistri kood	112011592
Esmase kasutuselevõtu aasta	1990
Peamine kasutamise otstarve	11222 Muu kolme või enama korteriga elamu
Ehitisealune pind (m2)	615,8
Maapealse osa alune pind (m2)	615,8
Maapealsete korruste arv	3
Maa-aluste korruste arv	1
Absoluutne kõrgus (m)	69,6
Kõrgus (m)	12,1
Pikkus (m)	52,3
Laius (m)	11,8
Sügavus (m)	1,2
Suletud netopind (m2)	1 584
Eluruumide pind:	1142,4
Üldkasutatav pind (m2)	441,6
Kõetav pind (m2)	1142,4
Lodžade pind	73,2
Maht (m3)	6267
Maapealse osa maht (m3)	5627
Üldkasutatav pind (m2)	413,3
Tehnopind (m2)	28,3

Peaprojekteerija:	Tellija:	KÜ SOE 9 (reg. nr. 80244472)	Esindaja: Reet Järveküla
Scandic Home Scandic Home Group OÜ Reg. kood 12365920, Lastekodu 3, Tallinn 10115 MTR EEP 003109 www.scandichome.ee	Objekt:	KORTERELAMU ÜMBEREHITAMINE	Aadress : Viljandimaa, Tarvastu vald, Soe tn 9
	Joonis:	ASENDISKEEM	Joonise nr. : AS2
	Projekteeris:	Scandic Home Group OÜ, Reg. kood 12365920, Lastekodu 3, Tallinn 10115, MTR EEP 003109	MTR reg. nr: EEP 003109
Staad. :	PÕHIPROJEKT	Joonestas :	D.Intal
Töö nr. :	PP 41-17	Vastutav spetsialist :	V. Falkenberg
		Kuupäev :	28.12.2017