
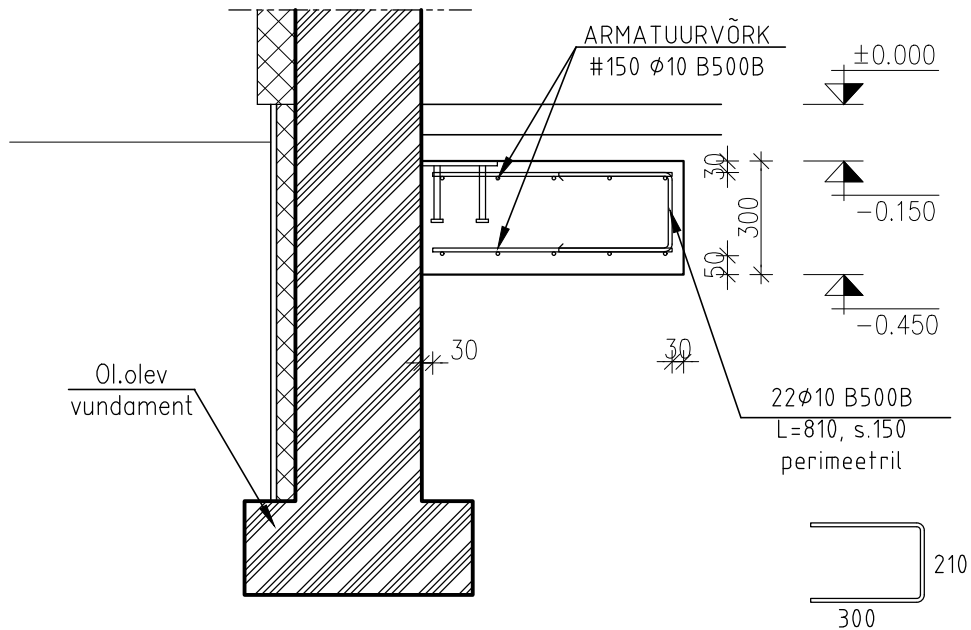


VUNTAMENTIDE PLAAN
M:50

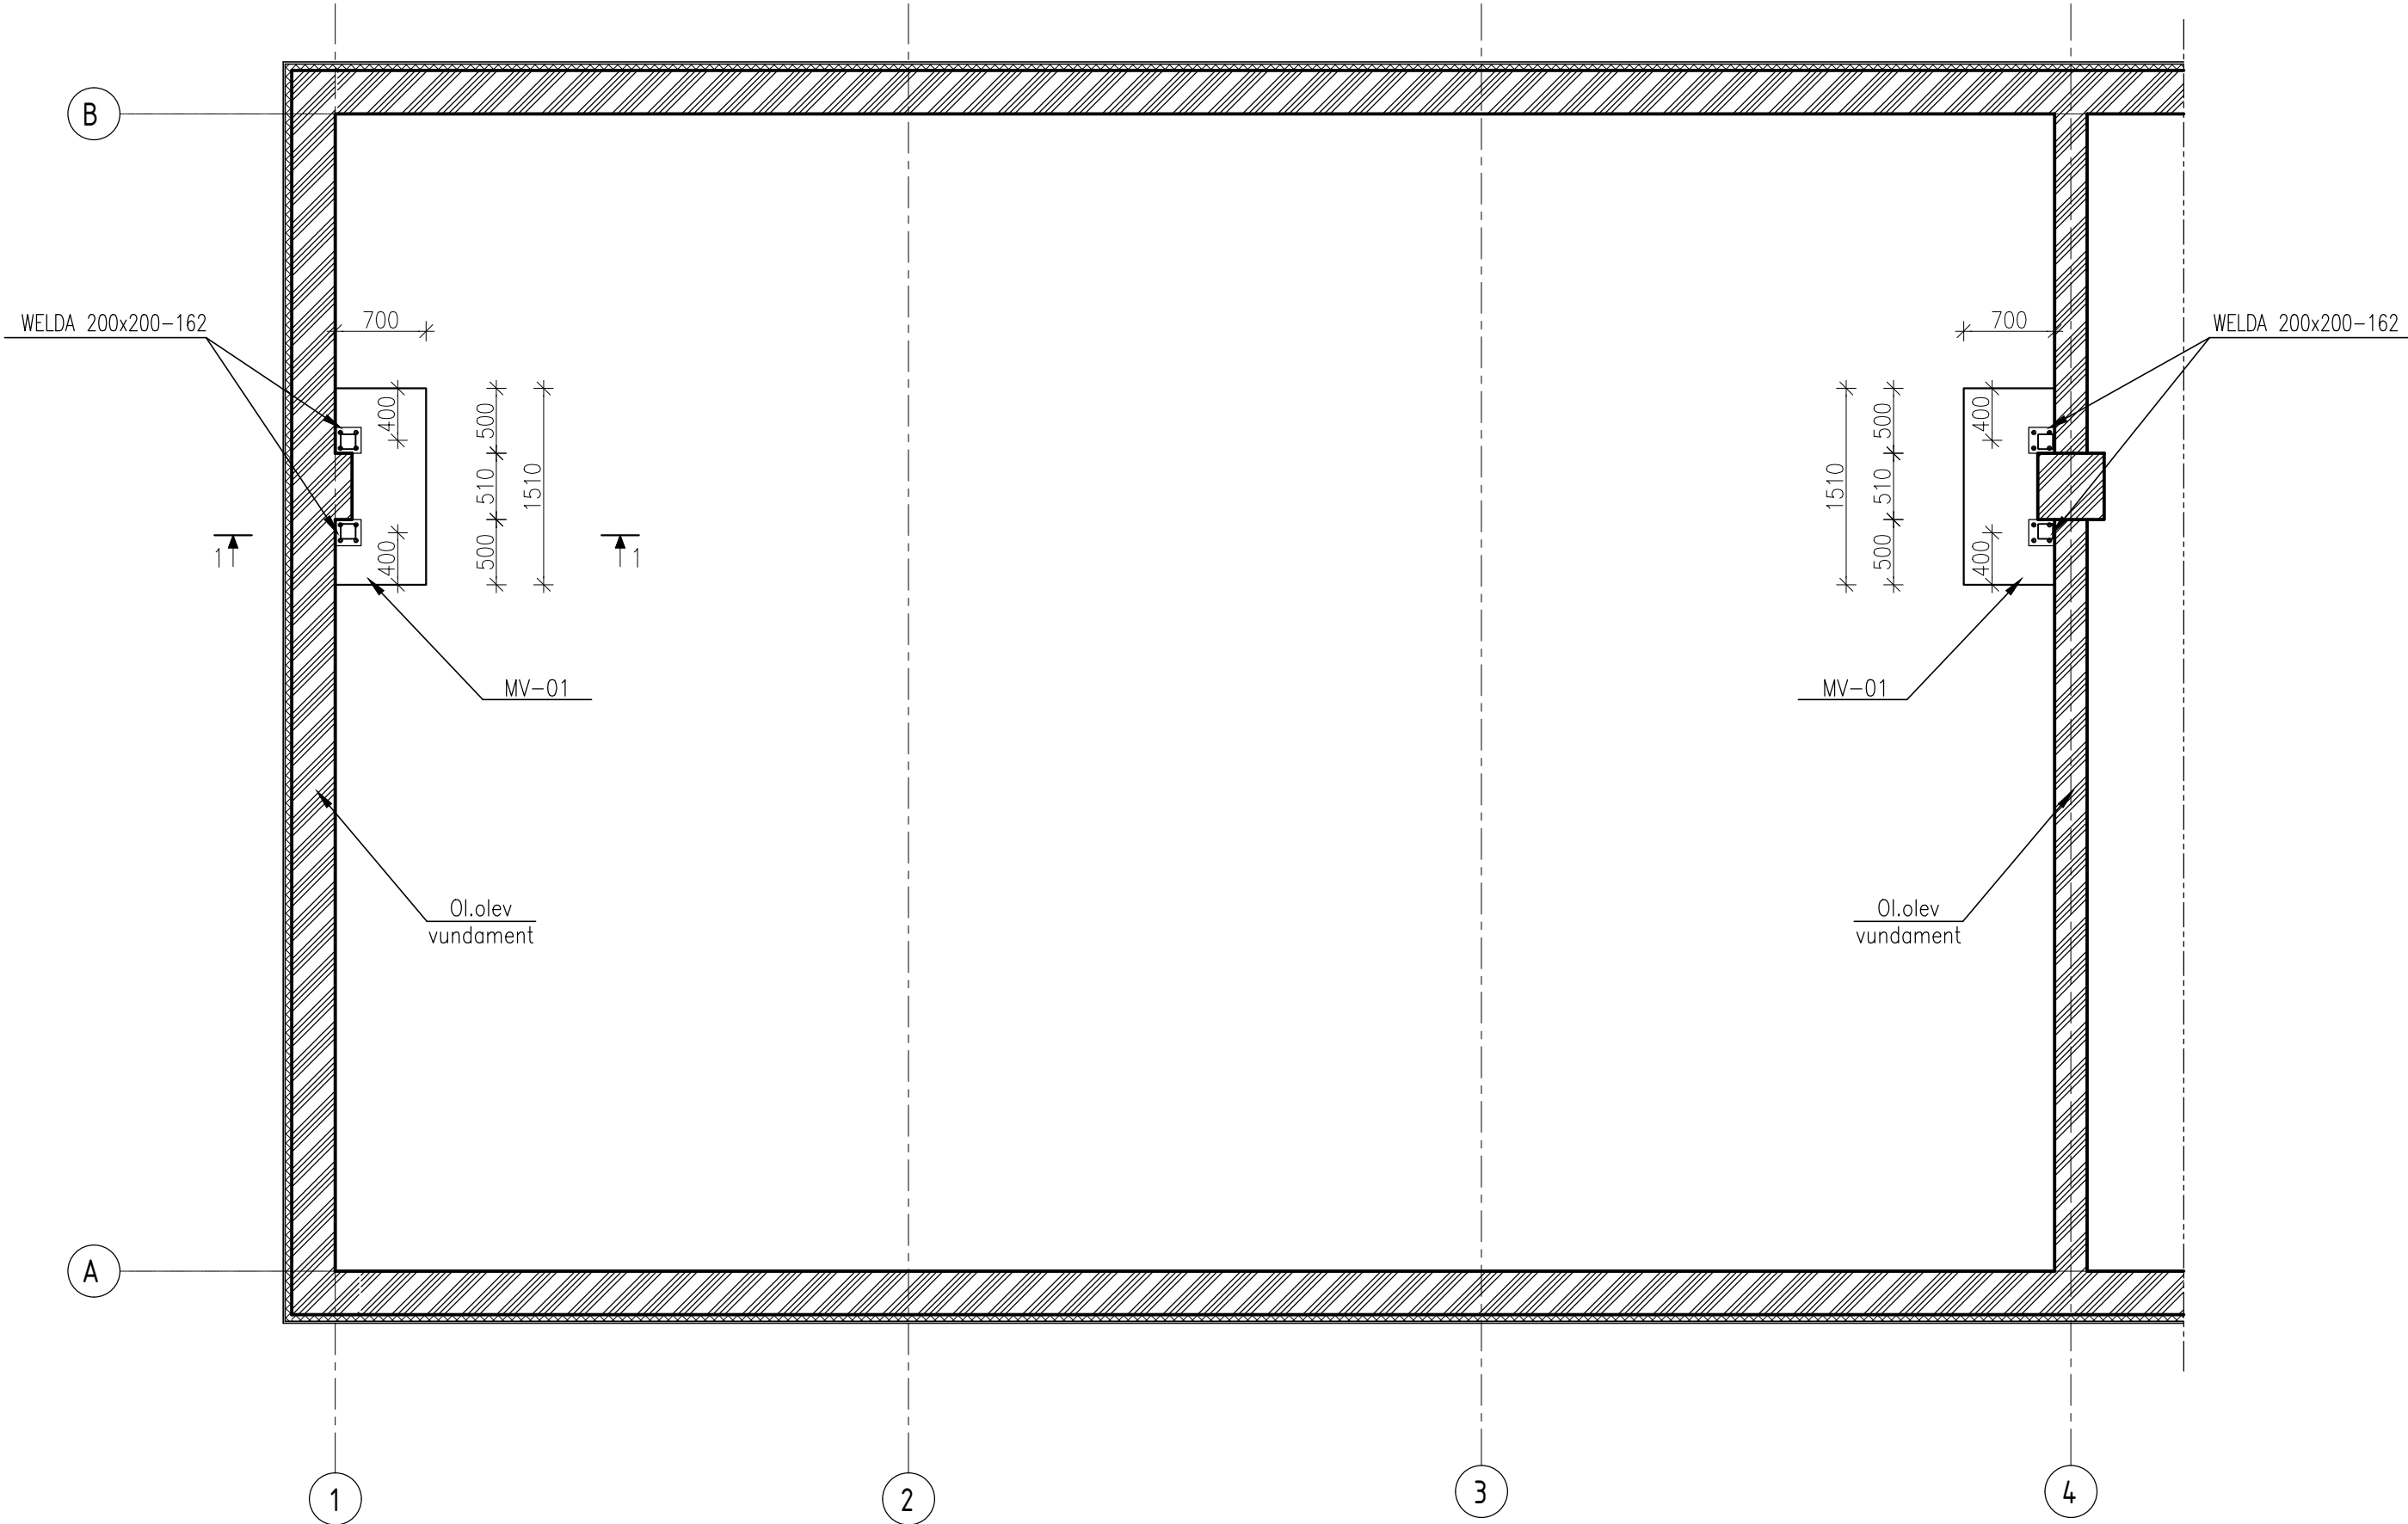

MATERJALIDE SPETSIFIKATSIOON				
NR	TÄHIS	NIMETUS	KOGUS	MÄRKUS
01	EVS-EN 10080:2006	Ø10 B500B	1.0 kg	
02	EVS-EN 10080:2006	SARRUSVÕRK Ø10 B500B s.150x150	4.0 m²	
03	TARIDETAIL	WELDA 200x200x-162	4 tk.	PEIKKO
04		BETOON C30/37 XC2	1.2 m³	

- MÕÖDUD KONTROLLIDA KOHAPEAL.
- BETOONITÕODE JÄRELVALVEKLASS 2; TOLERANTSIKLASS 1 (EVS-EN 13670-1:2003)
- VUNDAMENDILAADI BETOON C30/37 XC2
- BETOONI TARDUMISAEG ON 48 t.
- ARMATUURI KLASS KUI POLE ERALDI MÄRGITUD TEISITI B500B (EVS-EN 10080).
- SARRUSTERASE PAINUTAMINE, LÕIKAMINE VASTAVALT STANDARDILE EVS-EN 13670
- KAITSEKIHT, KUI TALDMIKU- VÕI SÕLMEJONISEL POLE MÄRGITUD TEISISTI: 50mm VASTU TASANDATUD PINDA, MUJAL 30mm.
- ÜLEKATTEJÄTKUD 50Ø
- TAGASITÄIDE TEOSTADA HÄSTI DRENEERIVA MINERAALSE PINNASEGA (LIIV; KRUUS).
- BETOONTOODETE KESKKONAKLASS - PINNASEGA KOKKUPUUTUVAD ELEMENDID XC2
- RAUDBETOONKONSTRUKTSIOONIDE EHITAMISEL (SEALHULGAS RAKETISE EHITAMINE, SARRUSTÕOD, BETOONIMINE, JÄRELHOOLDUS, ELEMENTIDE VALMISTAMINE JA MONTEERIMINE, MATERJALIDE KÄSITLEMINE, LADUSTAMINE J.M) JÄLGIDA EESTI STANDARDIS EVS-ENV 13670-1:2010 (BETOONKONSTRUKTSIOONIDE EHITAMINE) JA EESTI BETOONÜHINGU JUHENDIS BÜ2 ESITATUD NÕUDEID JA TOLERANTSIDE VÄÄRTUSEID. BETOONPINDADE KVALITEET JA RAKETISTE KVALITEET VASTAVALT EESTI BETOONÜHINGU JUHENDILE BÜ4. ANTUD HOONE KUULUB 2. JÄRELVALVEKLASSI JA TALLE ON KOHALDATUD
- VUNDAMENTIDE RAJAMISEL EEMALDATAKSE TÄITE- JA KASVUPINNAS, KAHJUUSTUNUD, REOSTANUD PINNAS VMS NING TEHAKSE VAJADUSEL TAGASITÄIDE MINERAALSE TÄITEGA, MIS TIHENDATAKSE VÄHEMALT 95%-NI. ÜLEJÄÄNUD OSA TÄITMINE TEHAKSE KONSTRUKTSIOONITÜÜBI KOHASELT, VÕI KUI EI OLE MUUD MÄÄRATUD, KASUTATAKSE KIIHTIDENA TIHENDATAVAT MINERAALSET PINNAST (LIIVA, KRUUSA, KILLUSTIKKU).
- ÜLDJUHUL, KUI JOONISEL VÕI ÜKSIKASJALISES KIRJELDUSES POLE ERALDI MÄRGITUD TEISITI ERI TAASTÄITMISKOHTADE TIHENDAMIS- JA KANDENÕUDED ON JÄRGMISED:
VUNDAMENDI ALUS D > 95%, E1 > 60 MN/M2, E2/E1 < 2.2
FILTERKIHT D > 90%, E2 > 50 MN/M2, E2/E1 < 2.2
JAGAV KIHT D > 92%, E2 > 47 MN/M2, E2/E1 < 2.2
KANDEV KIHT D > 92%, E2 > 120 MN/M2, E2/E1 < 2.2
- TÖÖVÕTJA KOOSKÕLASTAB TELLIJAGA IGA TÄITEMATERJALI KOHTA TEHTUD SÕELUMISTULEMUSED ENNE TÄITMISE ALUSTAMIST. TÄITEMATERJALI SUURIMA OSAKESE LÄBIMÕÖT EI TOHI OLLA ÜLE 2/3 ÜHE TIHENDUSKIHI PAKSUSEST.
- TÄITMISTÕID TALVISTES TINGIMUSTES TEHES JÄRGITAKSE RIL 132 PUNKTI 7.15.
- TÖÖD TEHA MAARYL 2010 JÄRGI.