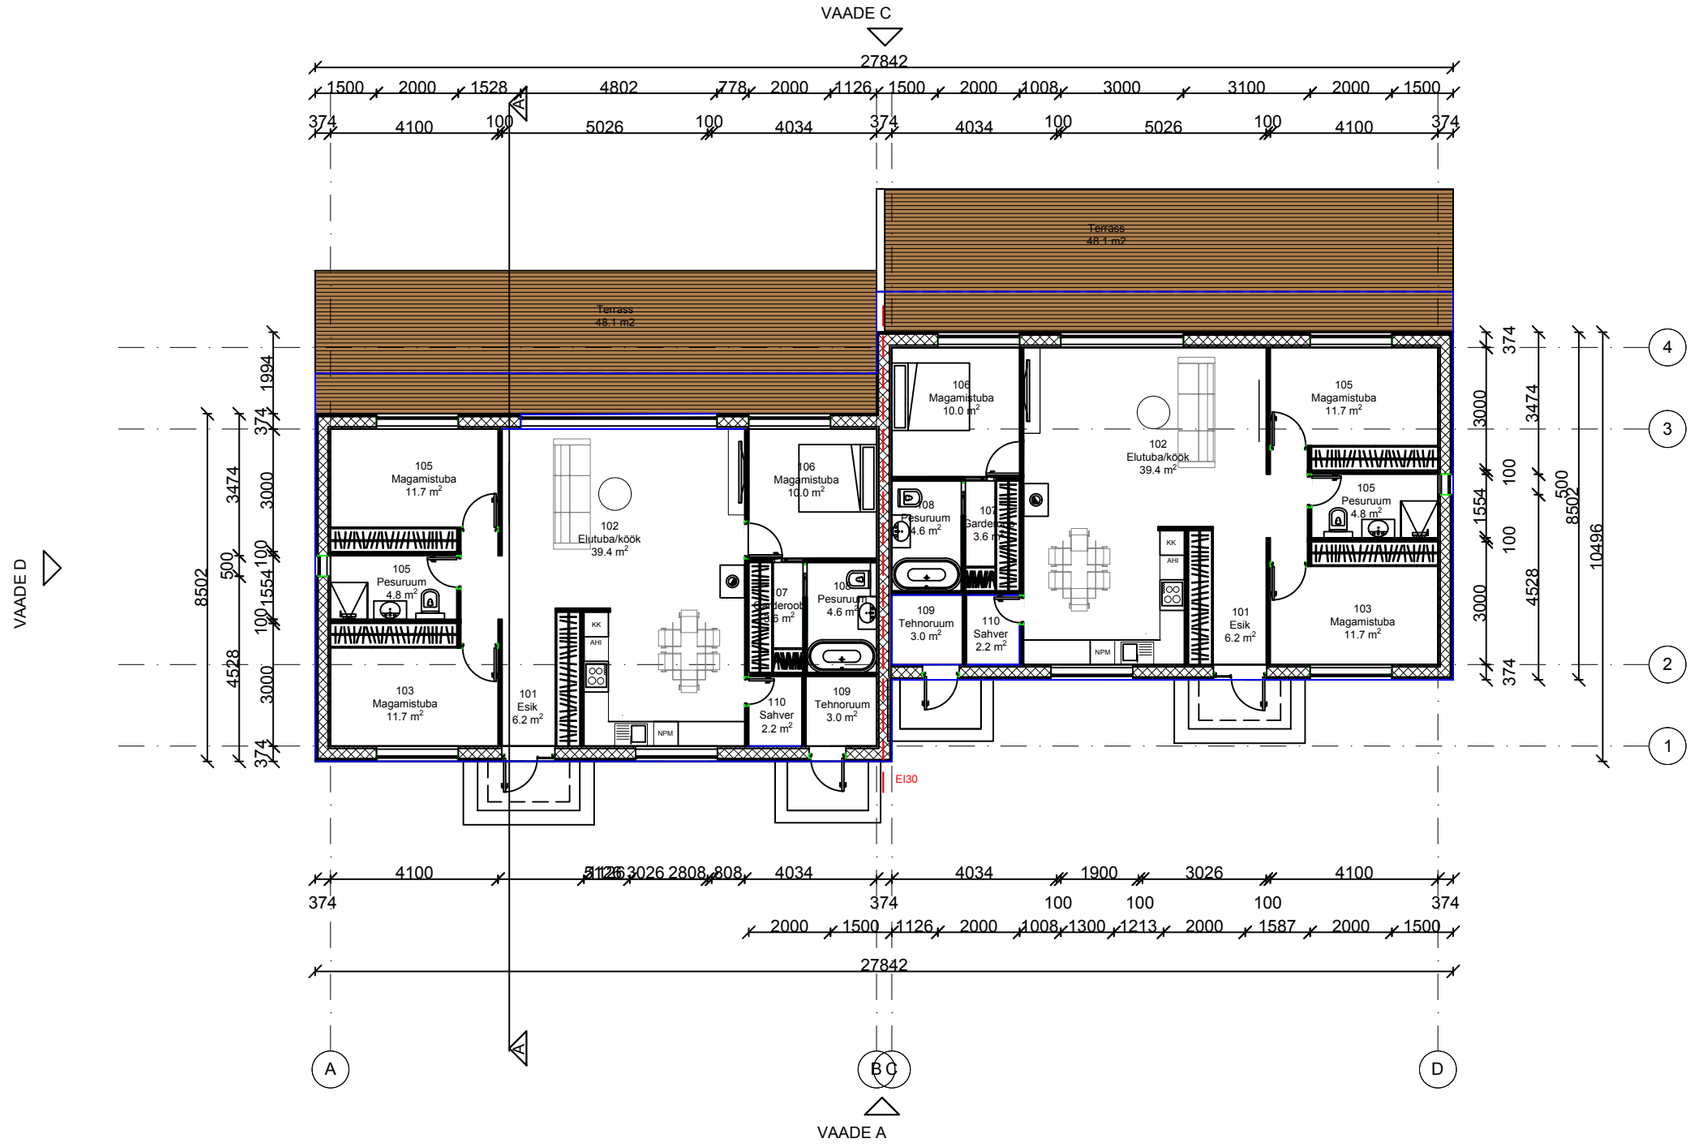


Töö nr	Tähis	Kuupäev	Staadium	Mõõtkava
4295	AR-5-01	06.04.2026	EELPROJEKT	M1:100

Tellija Eraisik	/allkirjastatud digitaalselt/	Joonise nimetus Korruseplaan
Joonestaja	/allkirjastatud digitaalselt/	Objekti nimi ja asukoht Paariselamu, , Raasiku alevik, Raasiku vald, Harju maakond
Vastutav arhitekt	/allkirjastatud digitaalselt/	