



LÕIGE A/1
1:100

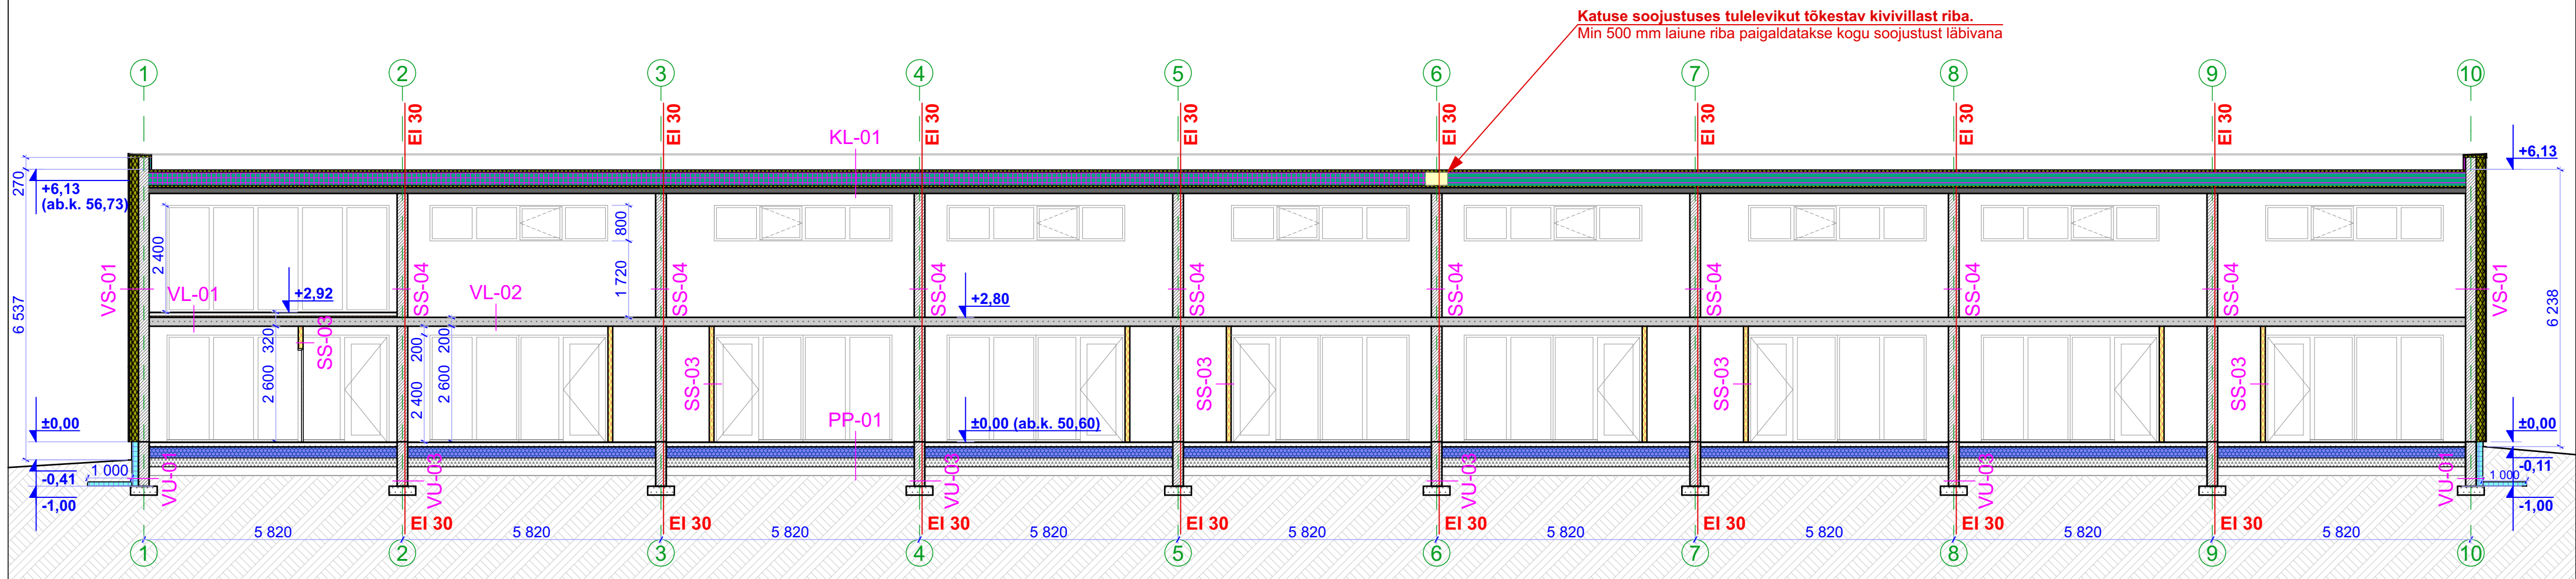

LÕIGE A/2
1:100

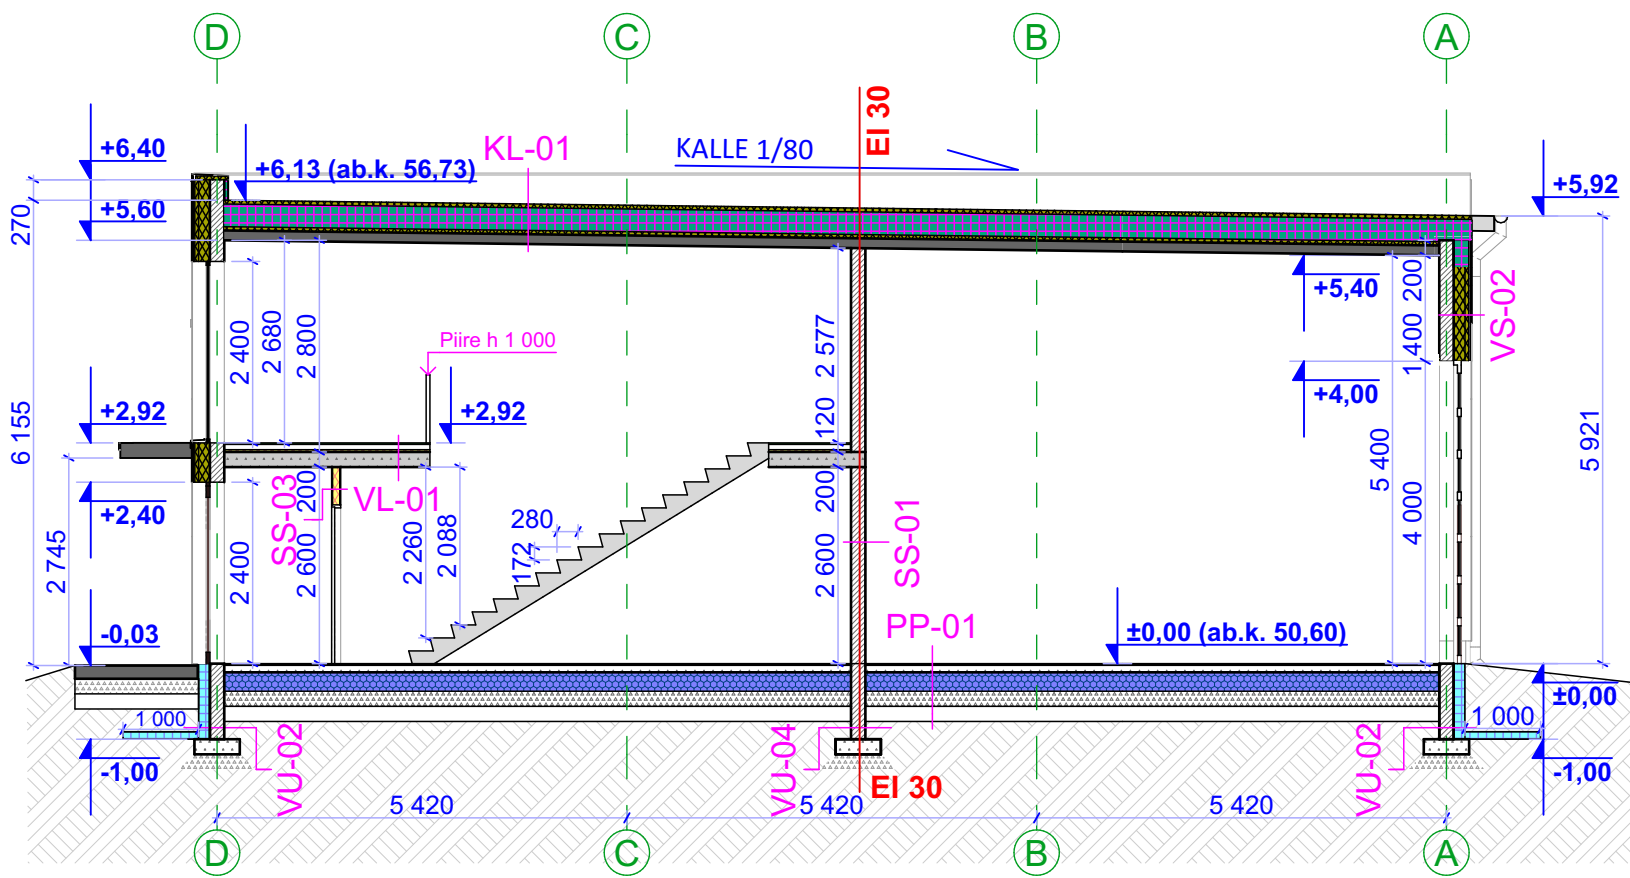

Märkus: Tarindite kihid on kirjeldatud joonisel AR-8-03 "TARINDITE SPETSIFIKATSIOON"