

VS1 - Fassadilaudis, vert, 21mm
 Roovitus hor, 32mm
 Roovitus vert 32mm, kinnitus pikkade tüüblitega
 EPS 60 200mm
 Kergplokk Bauroc 200mm
 Sisekrohv Vetonit TT
 Siseviimistlus


K1 - Plekkkatus, Klassik M profiil kondentsitõkkega, tumehall RR23
 Roov 22x100mm, räästas ja harjas s 300, katus s 600
 Distantssliist 22x50mm
 Tuuletõke SILVER või analoog
 Liimpuittalad (või ferm) 300mm, vahel soojustus min vill 300mm
 Katusekonstruktsioon vastavalt liimpuidu tootja tööjoonistele
 Aurutõke
 Roovitus
 Sisevoodrilaud, viimistletud laelaudis

VL1 - Põrandakate, ujuparkett
 OSB
 Puitprussid 45x195mm, vahel min vill 200mm
 Roovitus
 Laelaudis, viimistletud

PP1 - Põrandakate
 R/b plaat 100mm, armeeritud,
 perimeetril kahekihiline armatuur, küttetorustik
 Ehituskile
 (Radoonikile vajadusel, teibitud)
 EPS 120 300mm
 Tihendatud liiv

SS1 - Sisekrohv Vetonit TT, siseviimistlus
 Bauroc seinapaneel Acoustic 150mm
 Sisekrohv Vetonit TT, siseviimistlus
 vastavalt ruumi sisetingimustele

SS2 - Sisevoodrilaud
 Distantssliist 25x25mm
 Aurutõkkega sooj. Kingspan Sauna-satu30mm
 Bauroc seinapaneel 150mm
 Niiskuskindel kipsplaat 13mm
 Keraamiline plaat/
 või siseviimistlus vastavalt ruumi tingimustele

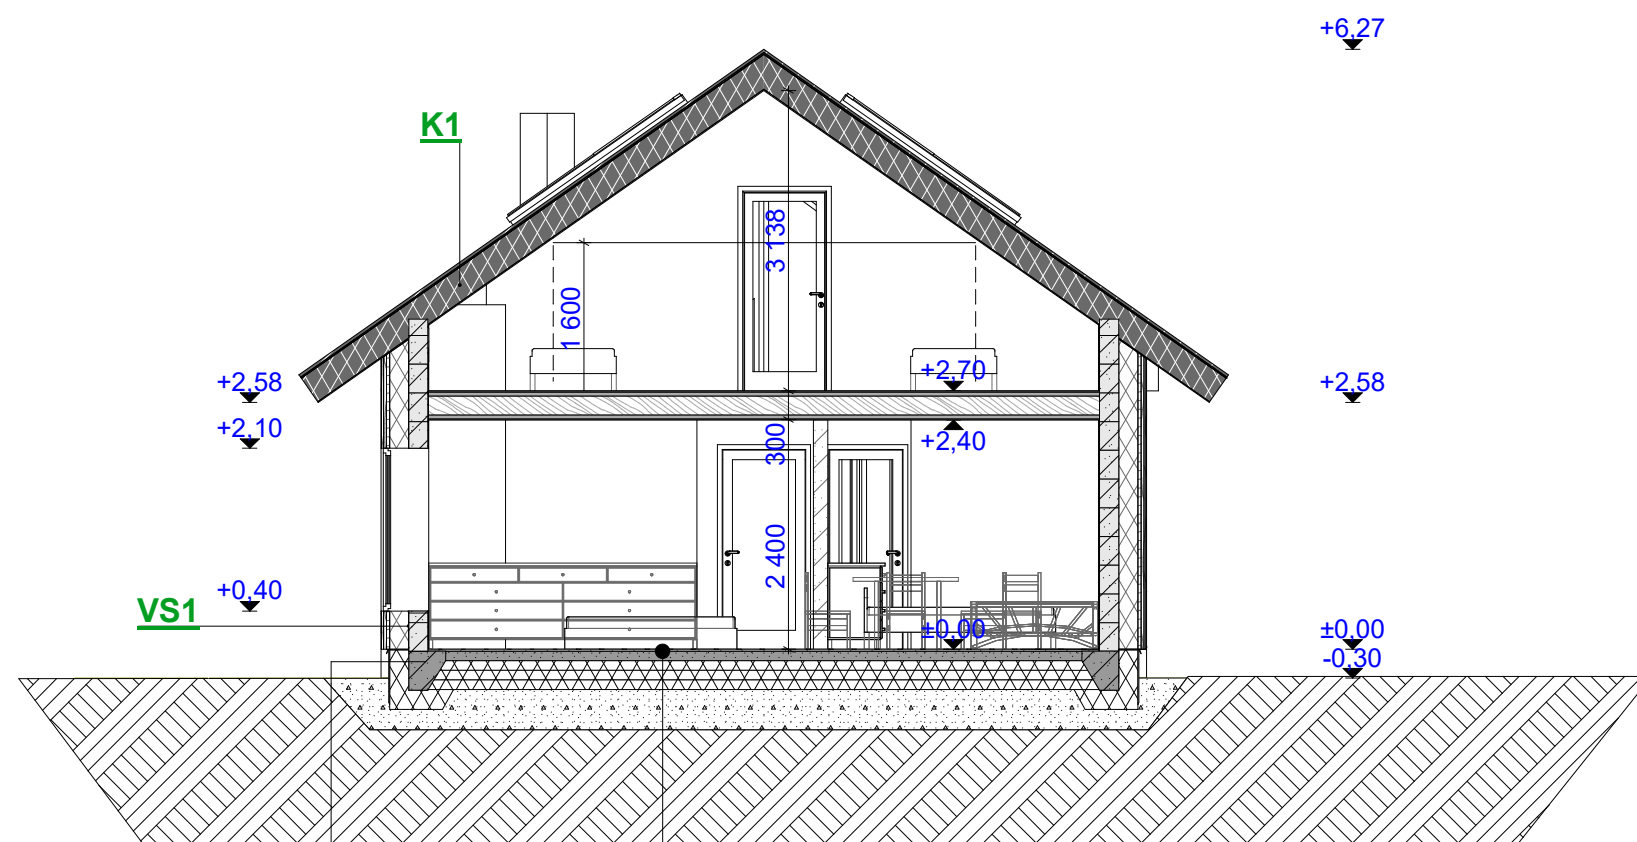

Hor. hüdro. betooni ja Bauroci vahele
 R/b 200
 Vert. hüdro
 EPS 120 Perimeeter 200mm
 Sokliviimistlus, sokliplaat StoneRex, toon hall

PP1

***Räästa viimistlus-** Viimistlus laudisega, kaldpinnaga, fassaadilaudisega sarnane või sama laudis. Vihmaveesüsteem RR23.

***Katuse lisad-** lumetõke kogu ulatuses, statsionaarne käigutee korstnani, RR23.

***Korsten-** mooduslkorsten kaminahju tarbeks. Ahi Salzburg MII+1 või analoog.

- Joonis ei ole kasutatav tööjoonisena, kandevkonstruktsioonid tuleb dimensioneerida
- Kõik puitdetailid eraldatakse kivipinnast hüdroisolatsiooniga
- Kommunikatsioonide läbiviigud täpsustatakse eriosade projektides
- Hüdroisolatsioonimaterjalide tüüp ja paigaldusviis lahendada vastavalt tarnija juhiste
- Kõikide ehitusmaterjalide ja seadmete paigaldamisel jälgida tootja poolseid juhiseid
- Ehitustööd teostada kvaliteetselt ja hea ehitustava kohaselt
- Projektis toodud materjalide asendamine kooskõlastada tellijaga