


ESIMESE KORRUSE PLAAN

KORRUSE PLAAN

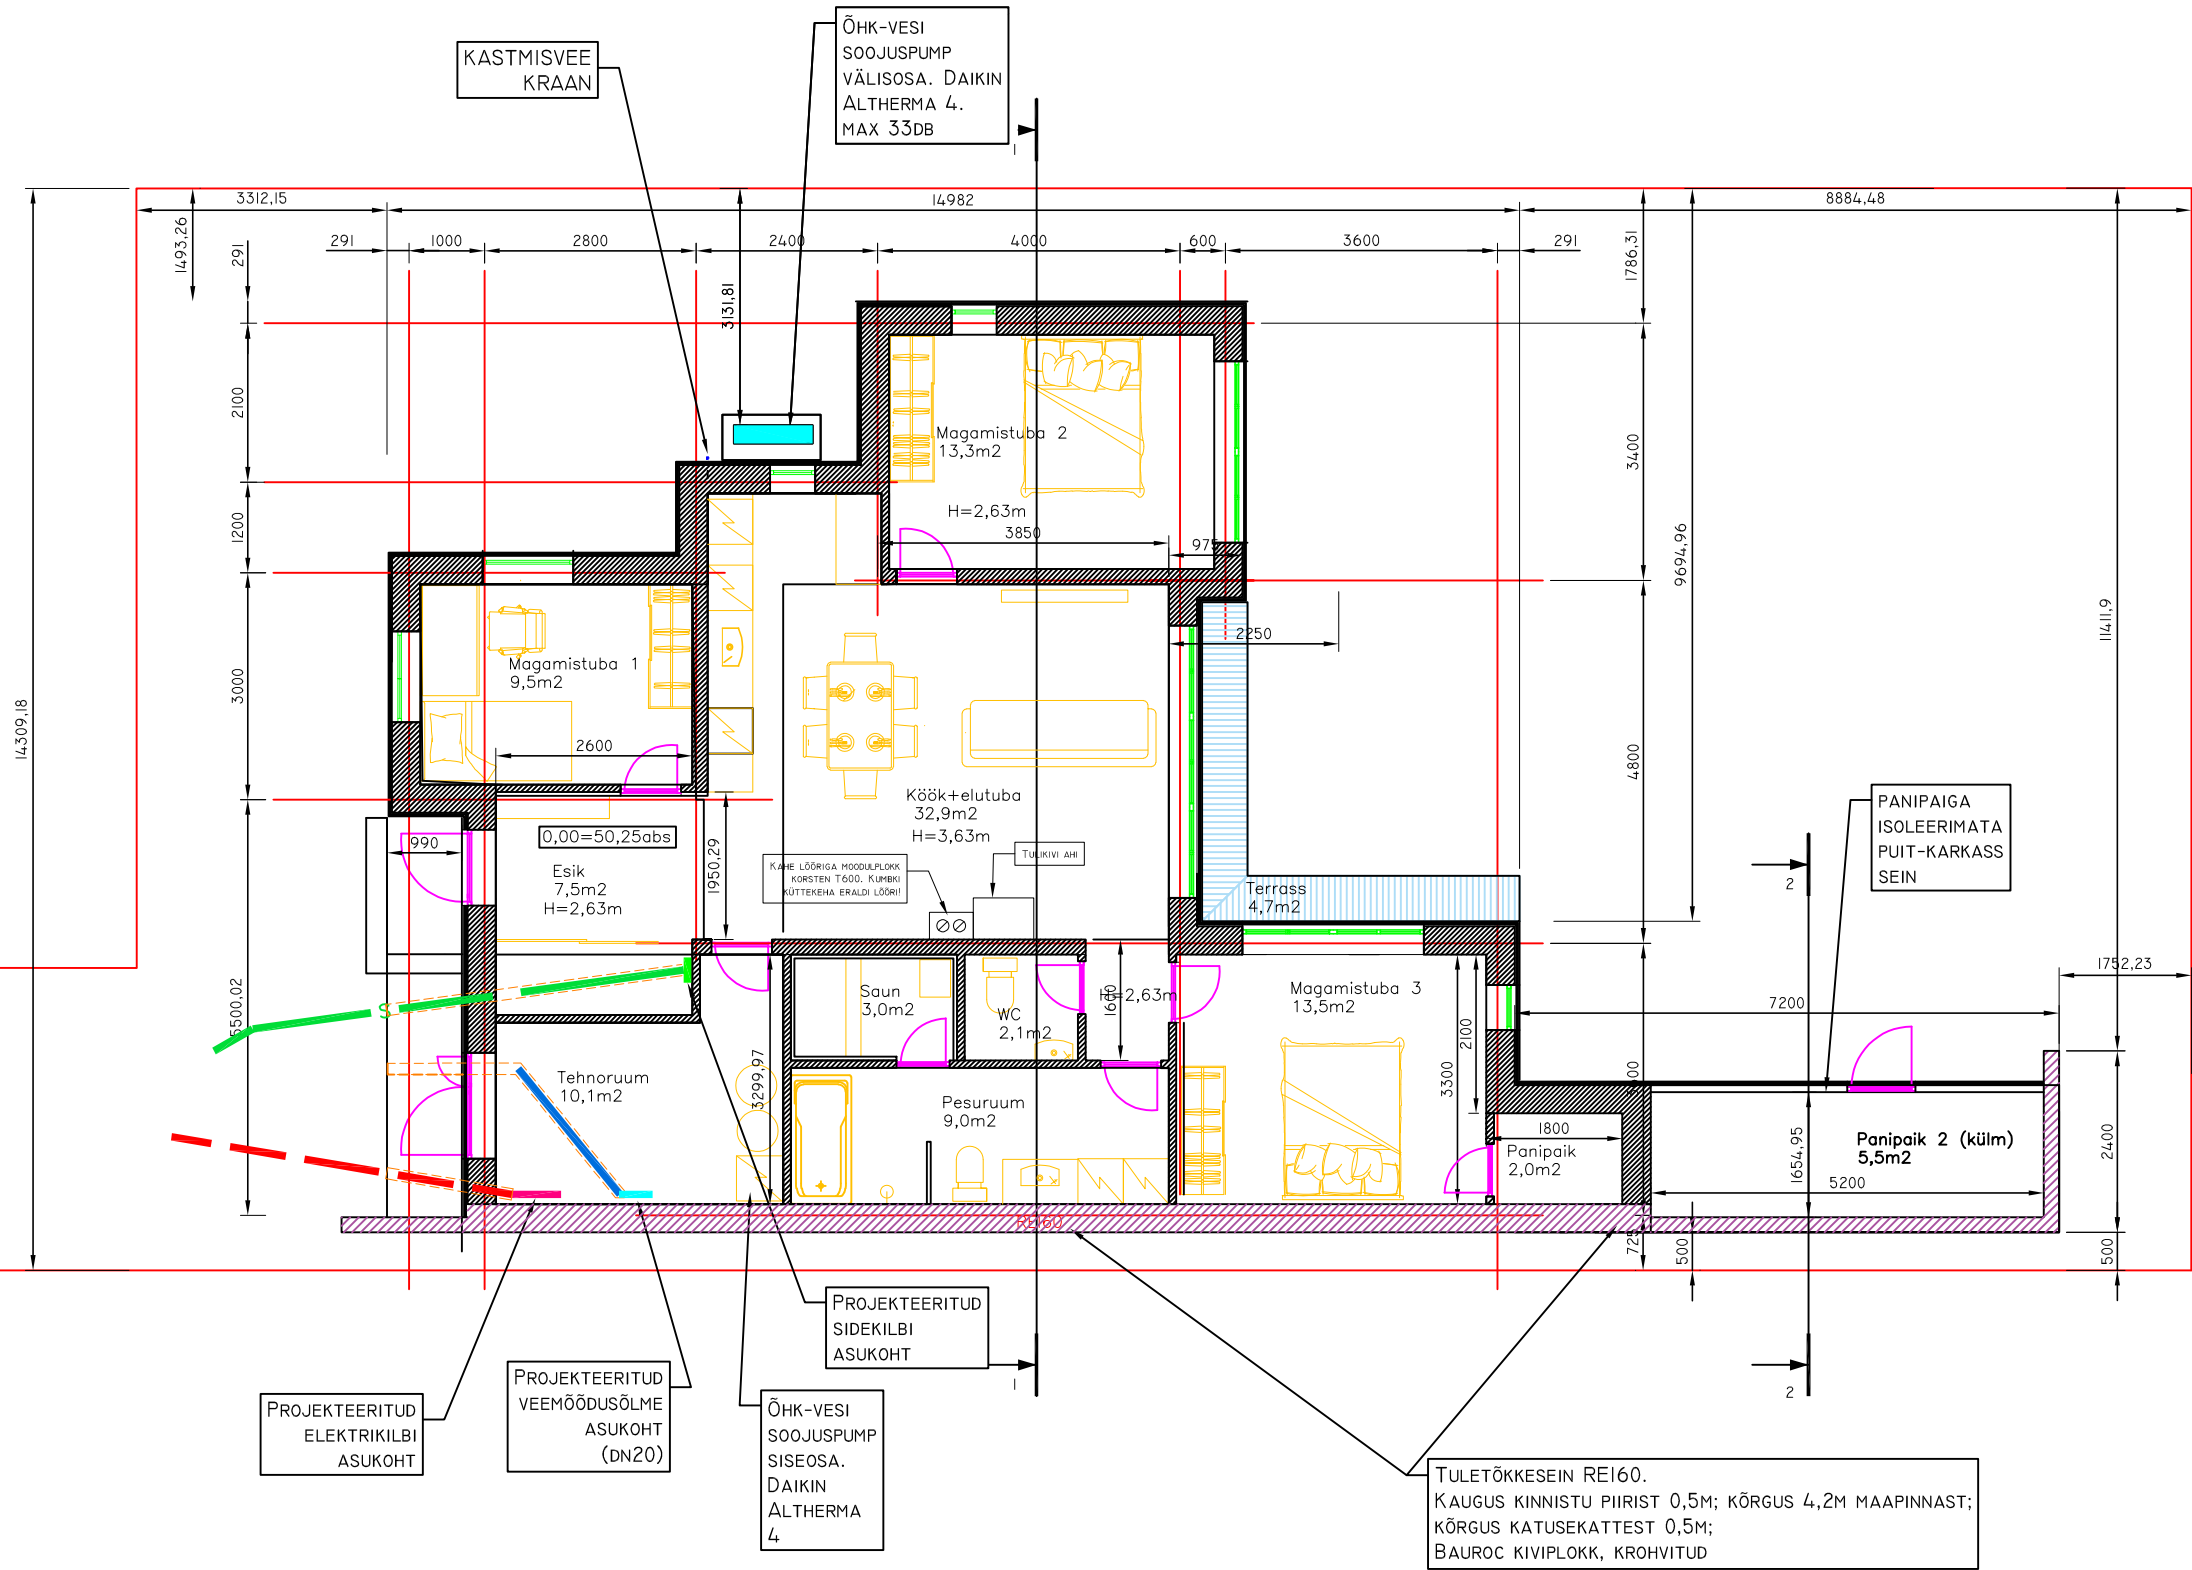

TINGMÄRGID:

- PROJEKTEERITAV SIDEKANALISATSIOONI HÜLSS, KAABEL TÕSTA ÜMBER VANAST TORUST UUDE TORUSSE
- PROJEKTEERITAV ELEKTRIKAABEL, KAABEL ÜHENDADA VAREM PAIGALDATUD KAABLIGA
- PROJEKTEERITAV VEETORU, ÜHENDADA OLEMASOLEVA VEETORUGA DE32
- PROJEKTEERITAV KANALISATSIOONITORU, ÜHENDADA OLEMASOLEVA TORUDE DE160
- PROJEKTEERITAV KAITSEHÜLSS DE75