


Tingmärgid:

- Lammutatav sein
- Lammutatav/ümberehitatav põrand
- Lammutatav uks

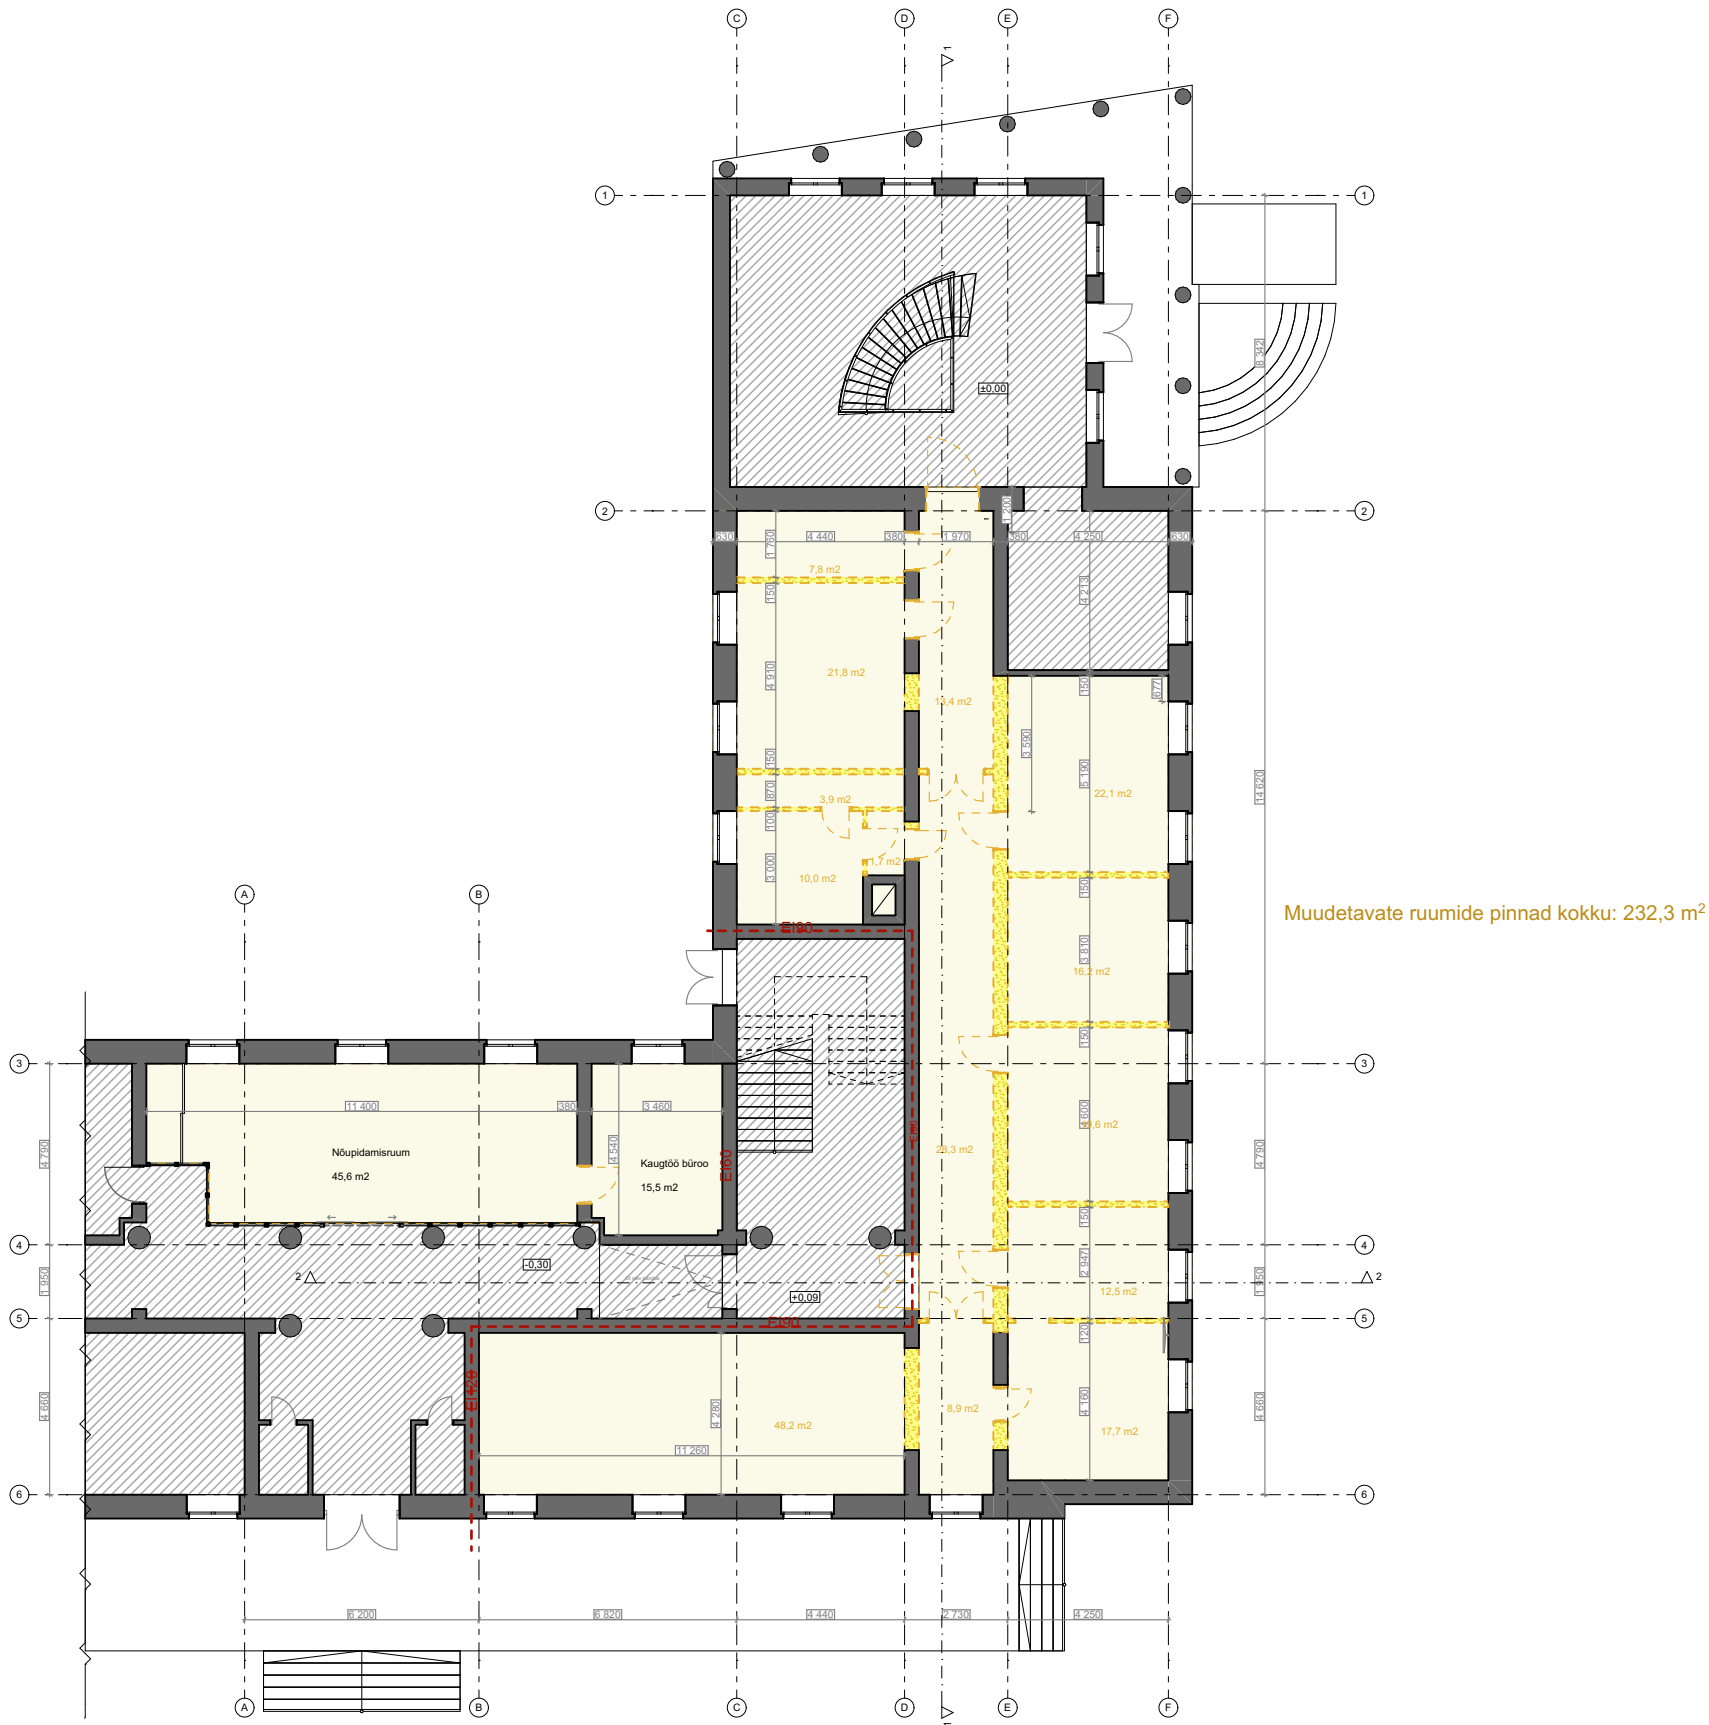

Märkused:

- Kõiki mõõte kontrollida kohapeal.
- Kõik materjalid täpsustada enne tellimist arhitektiga.
- Käesolev joonis on arhitektuurne põhimõteline lahendus; dimensioonid, kinnitused, materjalid ja nende füüsilised omadused kontrollida üle koostöös konstruktoriga.
- Vastuolude korral erinevate jooniste või jooniste ja seletuskirja vahel, pöörduda õige lahenduse selgituseks arhitekti poole.
- Käesolev joonis on lahutamatu osa projektist. Joonis kehtib üksnes kogu projektikausta kontekstis, kaasa arvatud projekti seletuskiri.

Objekt		
Tellija		
Joonis		
I korrus lammutus		
Projekti staadium		Joonise nr.
PP		AR-5-02
Töö nr.	Mõõtkava	Kuupäev
RK60	1:200	06.12.2024