
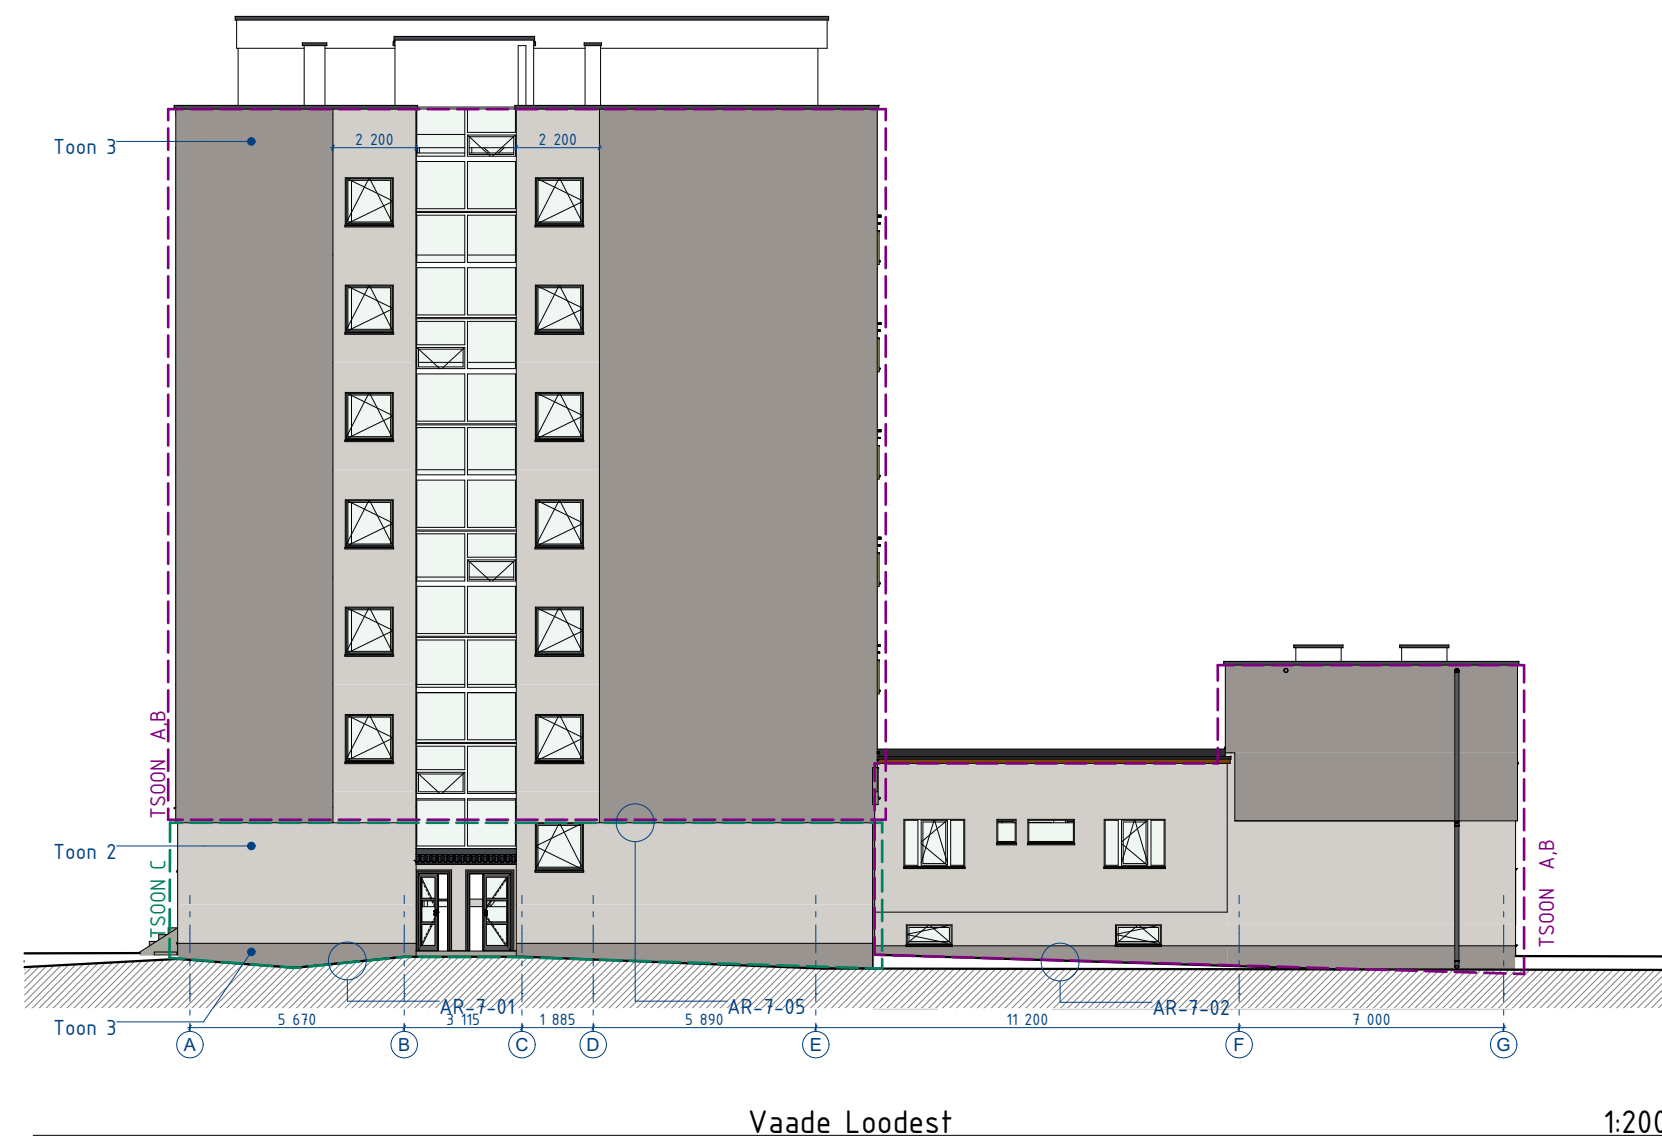
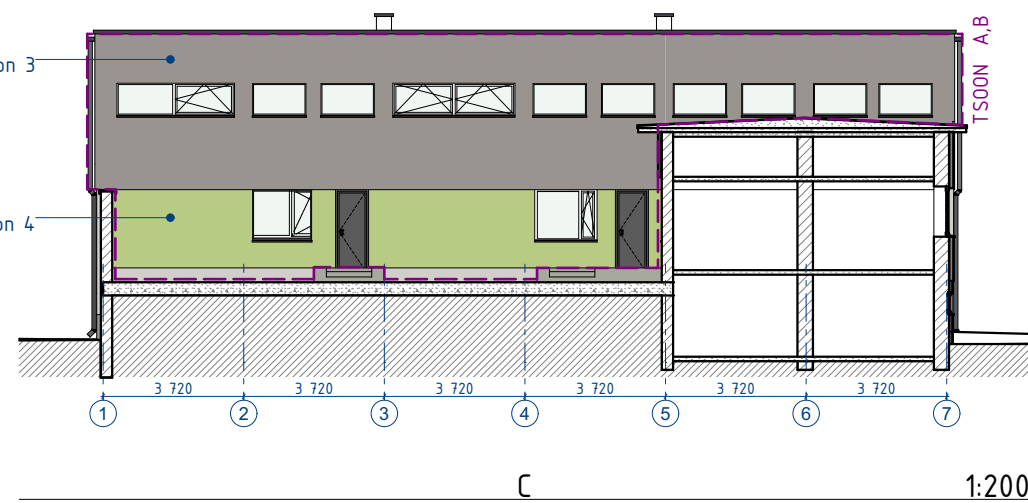
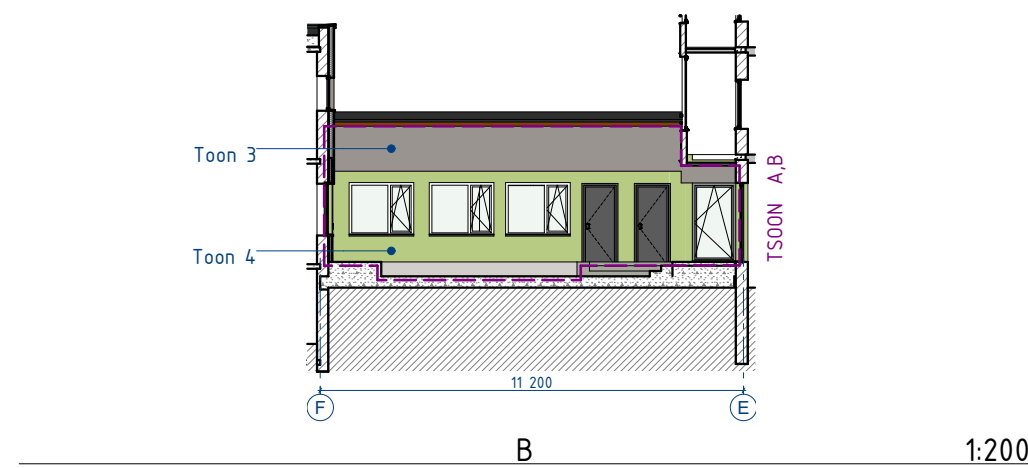
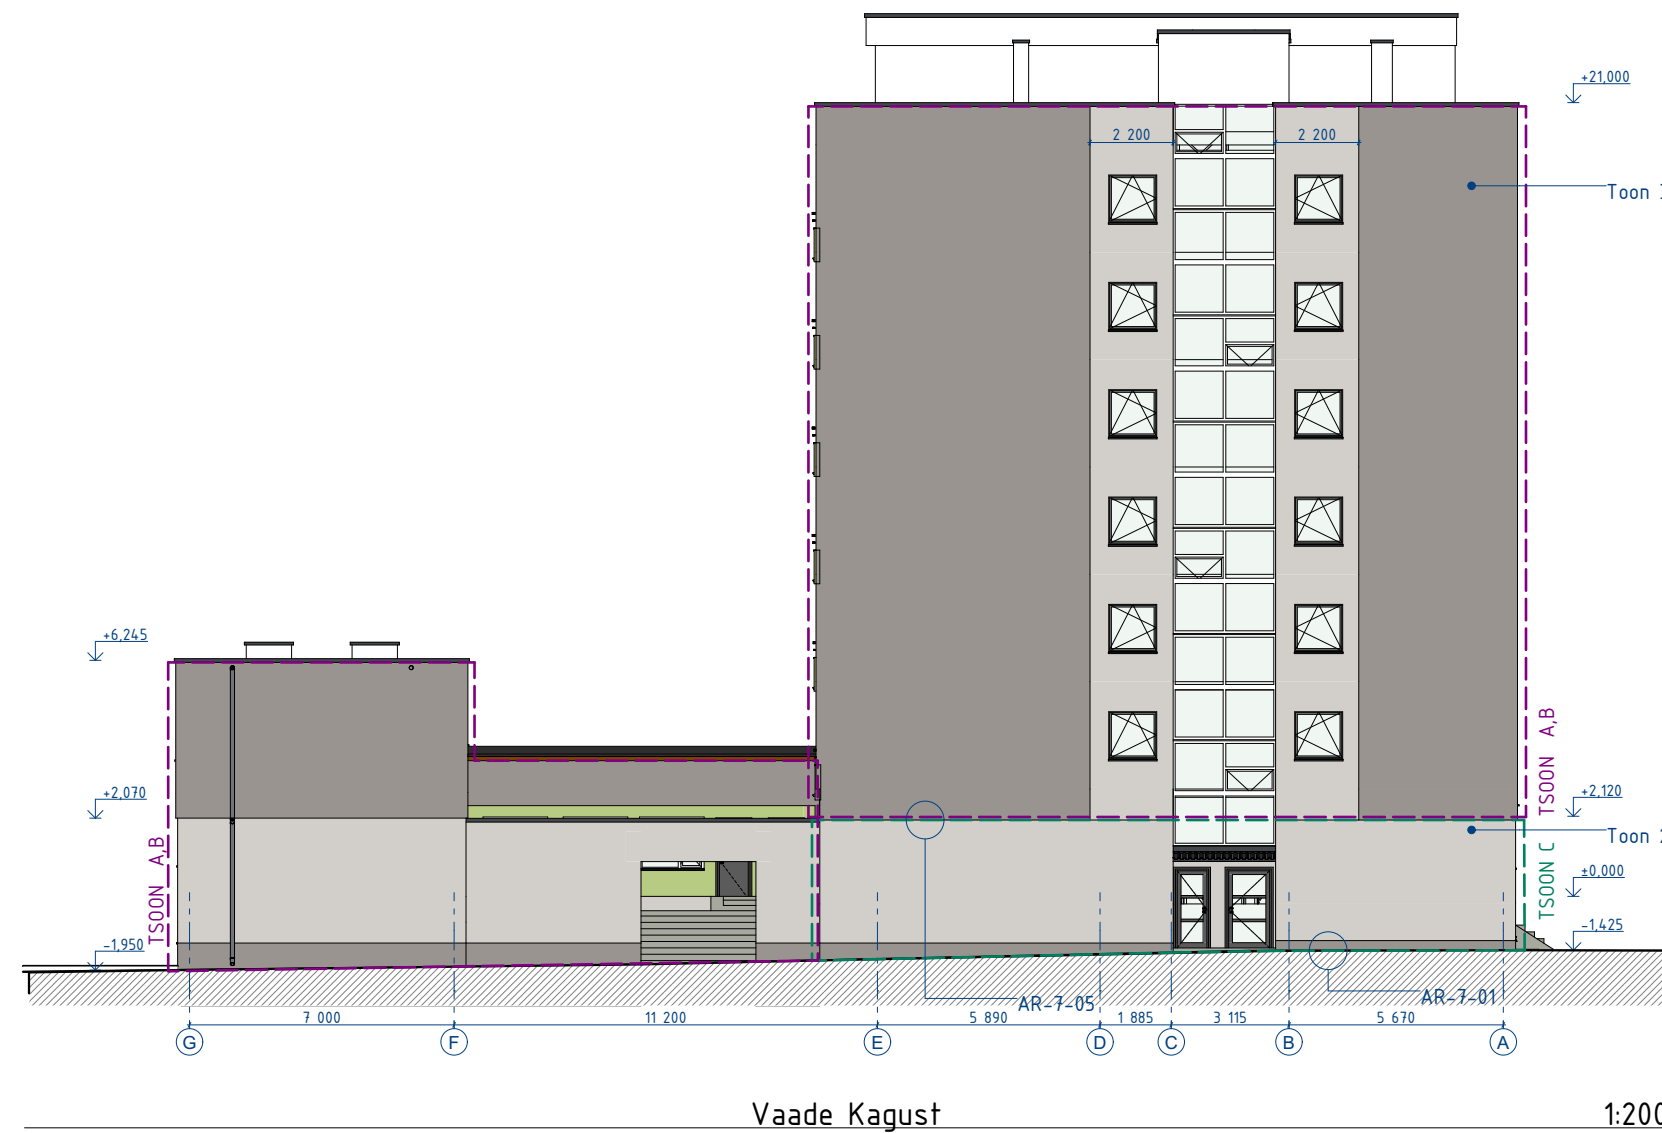


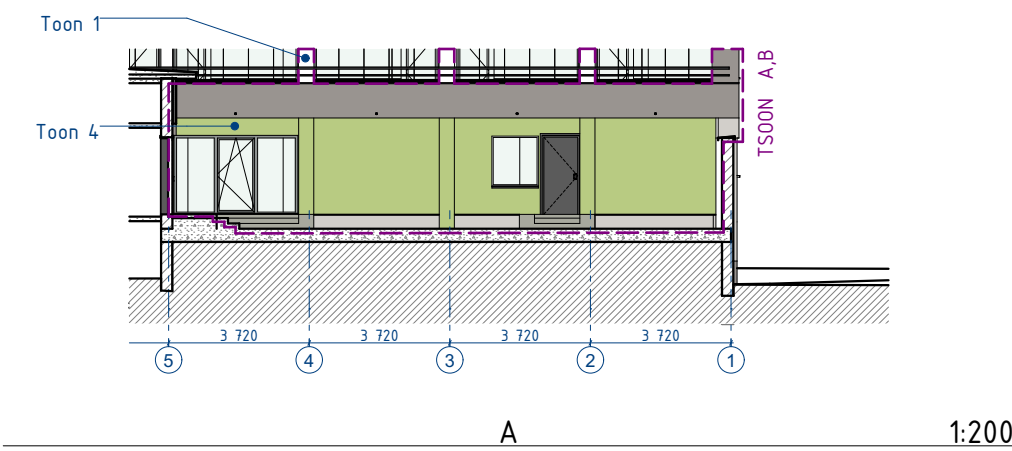

MÄRKUSED:

- Käesoleva projektiga ei käsitleta hoone olemasolevat 8. korruse fassade.
- Kogu hoone perimeetris paigaldatud soojustuse paigaldatakse soomusarmeeering.
- Sokli soojustamiseks kasutatakse tugevamat polüstürooli EPS 100 ja kaetakse soomusarmeeeringuga.

1	Umbrä-Weiß Värvikaarti CapareColor Tagafassadi ülaosa ja lodžade seinad.
2	Jura 55 Värvikaarti CapareColor Halehalli foon. Esimese korruse vöö.
3	Jura 35 Värvikaarti CapareColor Tumehall foon. Soklijoon, otsaseinad ja fassaadide karniisid ja aknavahed.
4	Pinie 110 Värvikaarti CapareColor Esi-fassadi aksent foon, tagafassadi akna- ja pordide ja siseseinade pind.

MÄRKUS: Joonisel kujutatud värvid on tinglikud.
Tegelike toonide hindamiseks tuleb vaadata värvikaarti.

MÄRKUS: Joonised on koostatud olemasolevate jooniste alusel. Kõik mõõdud täpsustada kohapeal!

JOOIS/DRAWING	100 NR/WORK NR K351221	STAADIUM/STAGE EP
VAATED	TÄHIS/MARKER AR-6-01	VERSION/VERSION V-01
PROJEKT/PROJECT	KULPAEV/DATE 25/10/2022	ISO A A2
KORTERMAJA FASSAADIDE REKONSTRUEERIMINE		1:200