


LÕIGE 1-1

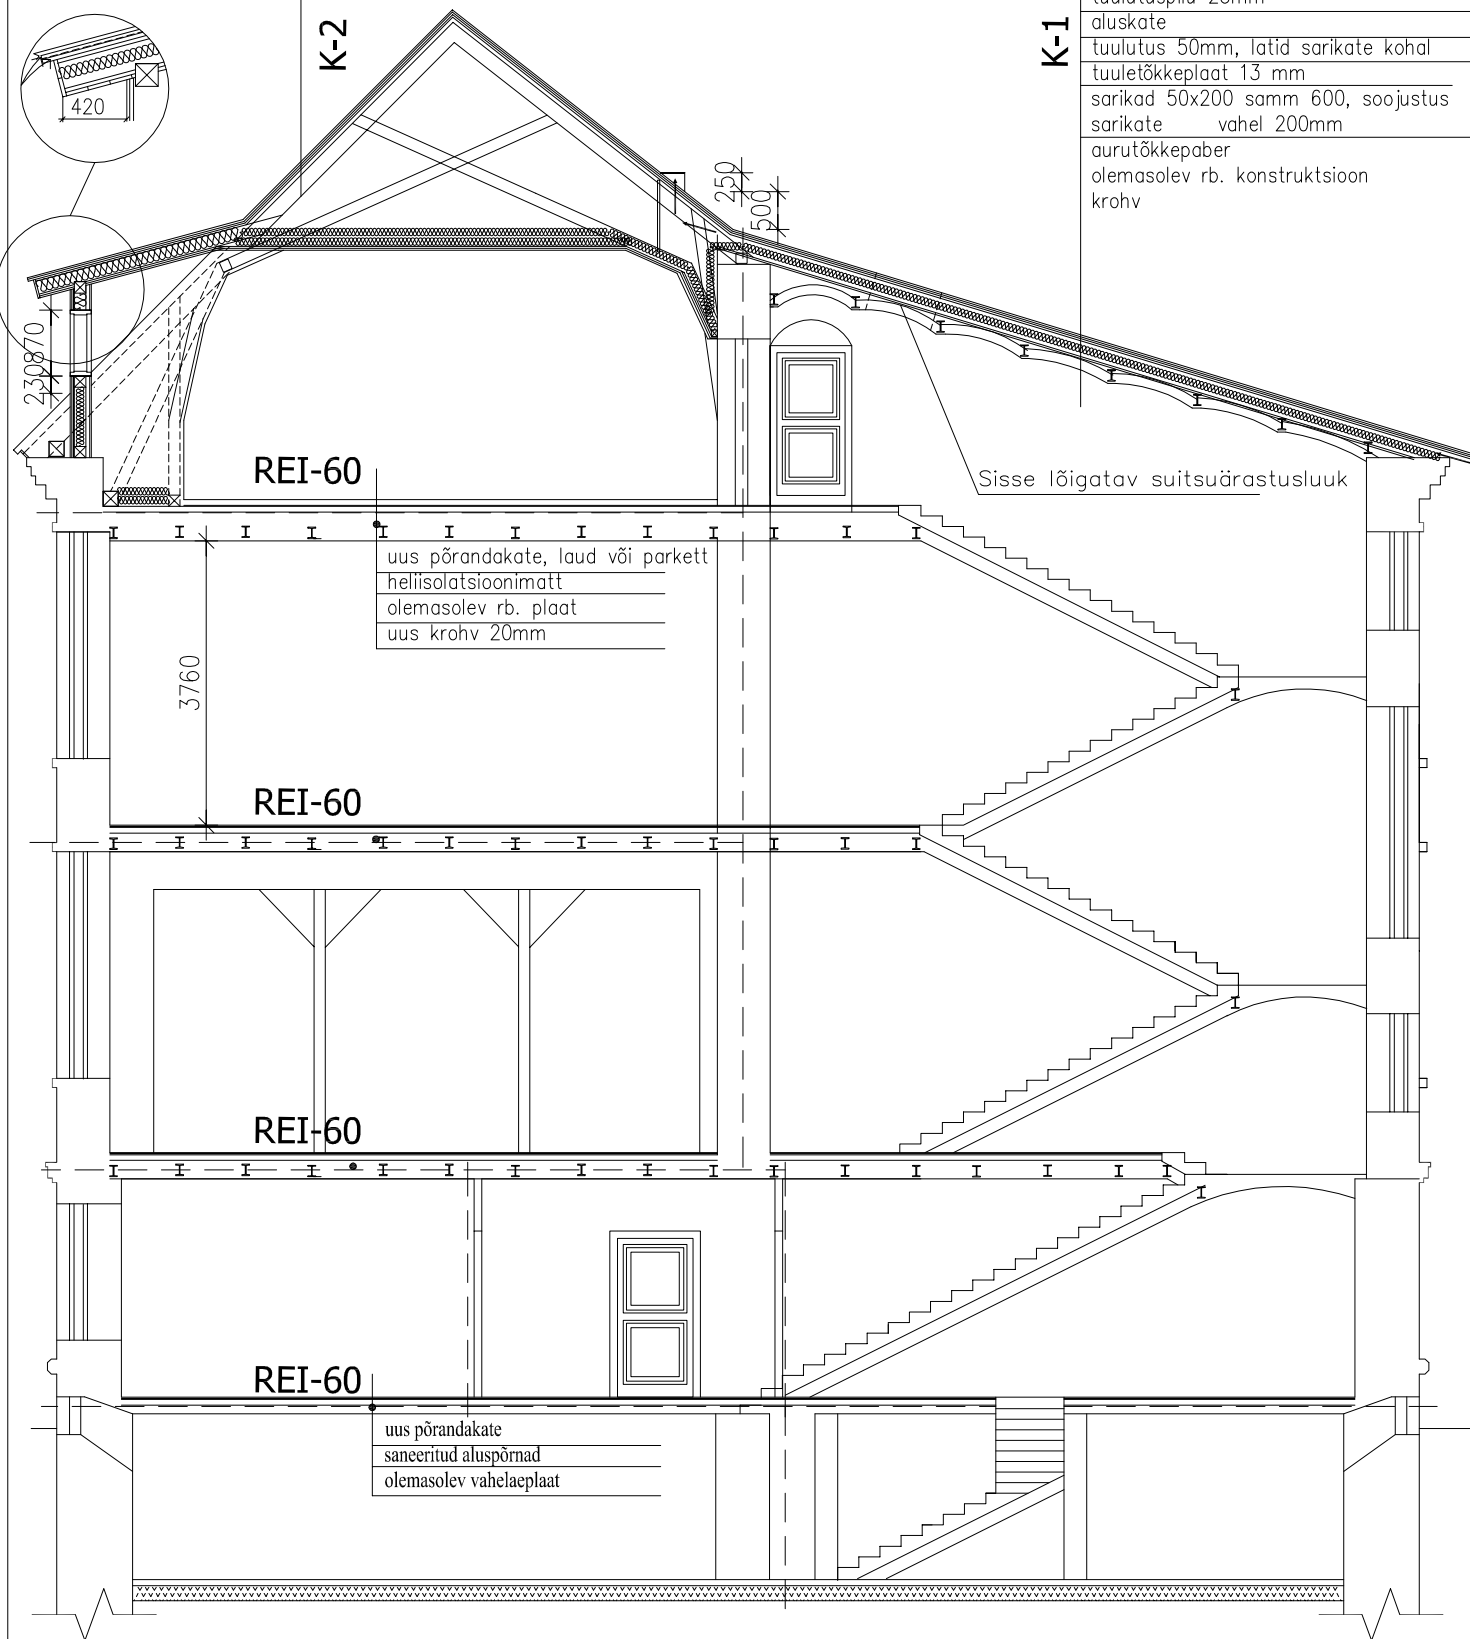

valtsplekk 0,6mm

roovitus 25mm

tuulutuspiil 25mm

aluskaie

tuulutus 50mm, latid sarikate kohal

tuuletõkkeplaat 13 mm

sarikad 50x200 samm 600, soojustus

sarikate vahel 200mm

aurutõkkepaber

olemasolev rb. konstruktsioon

krohv

uus põrandakate, laud või parkett
heliisolatsioonimatt
olemasolev rb. plaat
uus krohv 20mm

uus põrandakate
saneeritud aluspõrnad
olemasolev vahelaeplaat

büroo juhataja	Katrin Etverk	tellija	MTÜ MIIKAEI ÜHENDUS	töö nr.	joonise nr.
autor	Katrin Etverk	objekt	AMETIHOONE KATUSE REMONT	R-7-2007	A-3
projekteerija	Katrin Etverk	aadress	TALLINN	staadium	eelprojekt
AB KATRIN ETVERK OÜ MTR nr. 11141494 Kopli 77, Tallinn 11713 katrin.etverk@gmail.com mob. 56 204 304		joonis	LÕIGE 1-1 M 1:100	mõõtkava	1:100
				kuupäev	mai 2007