

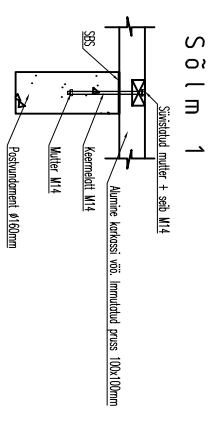



Vundamentide plaan

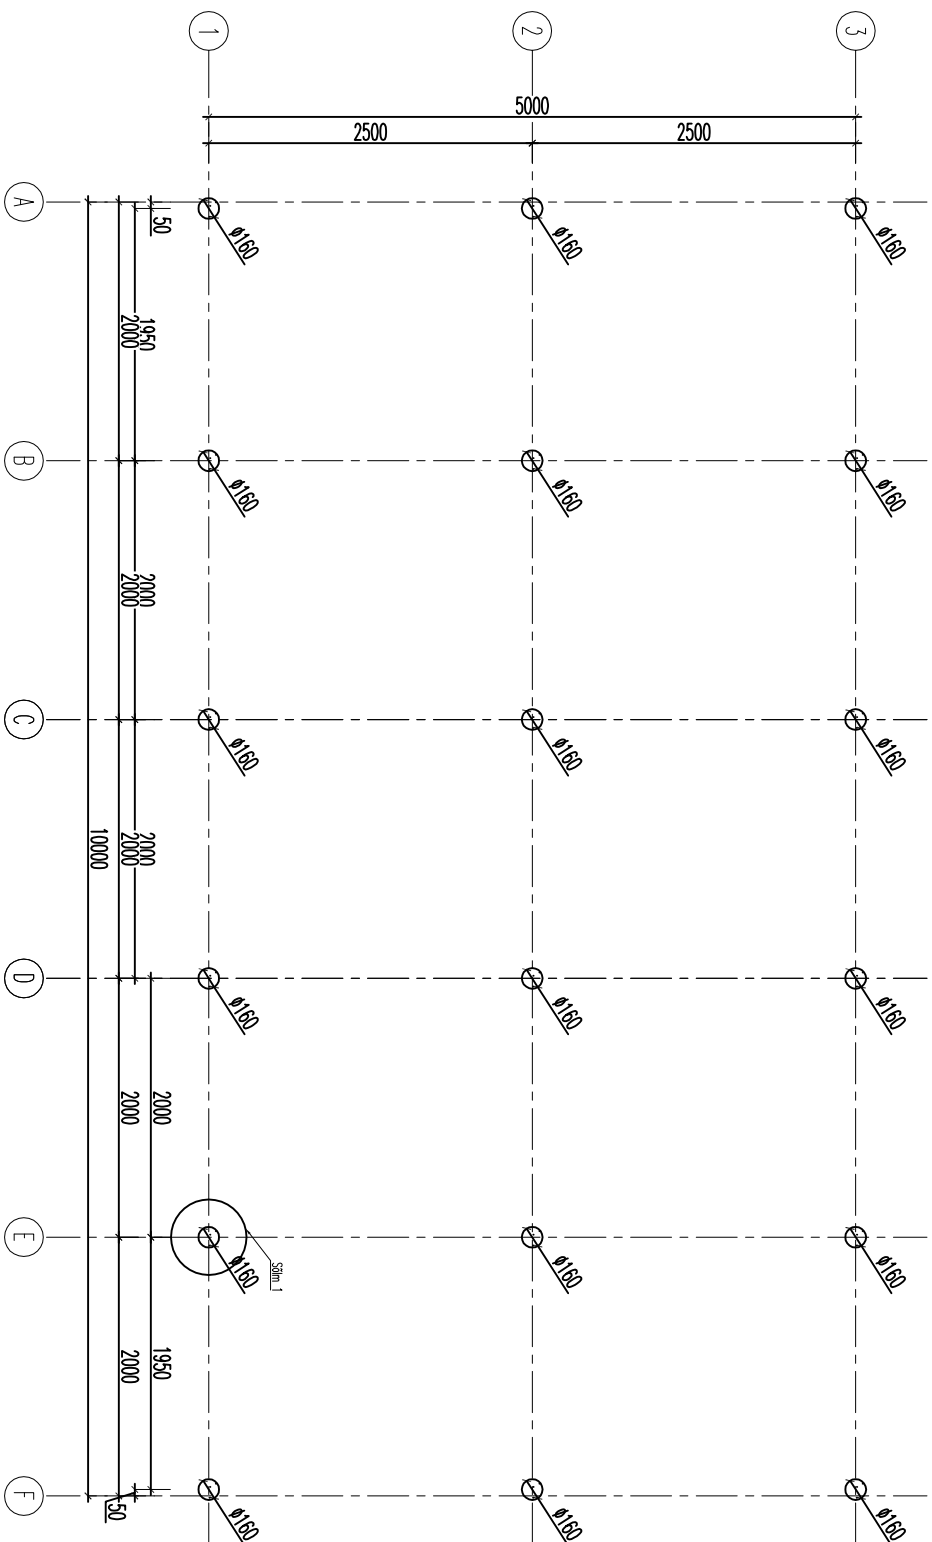


Põrandataalade plaan

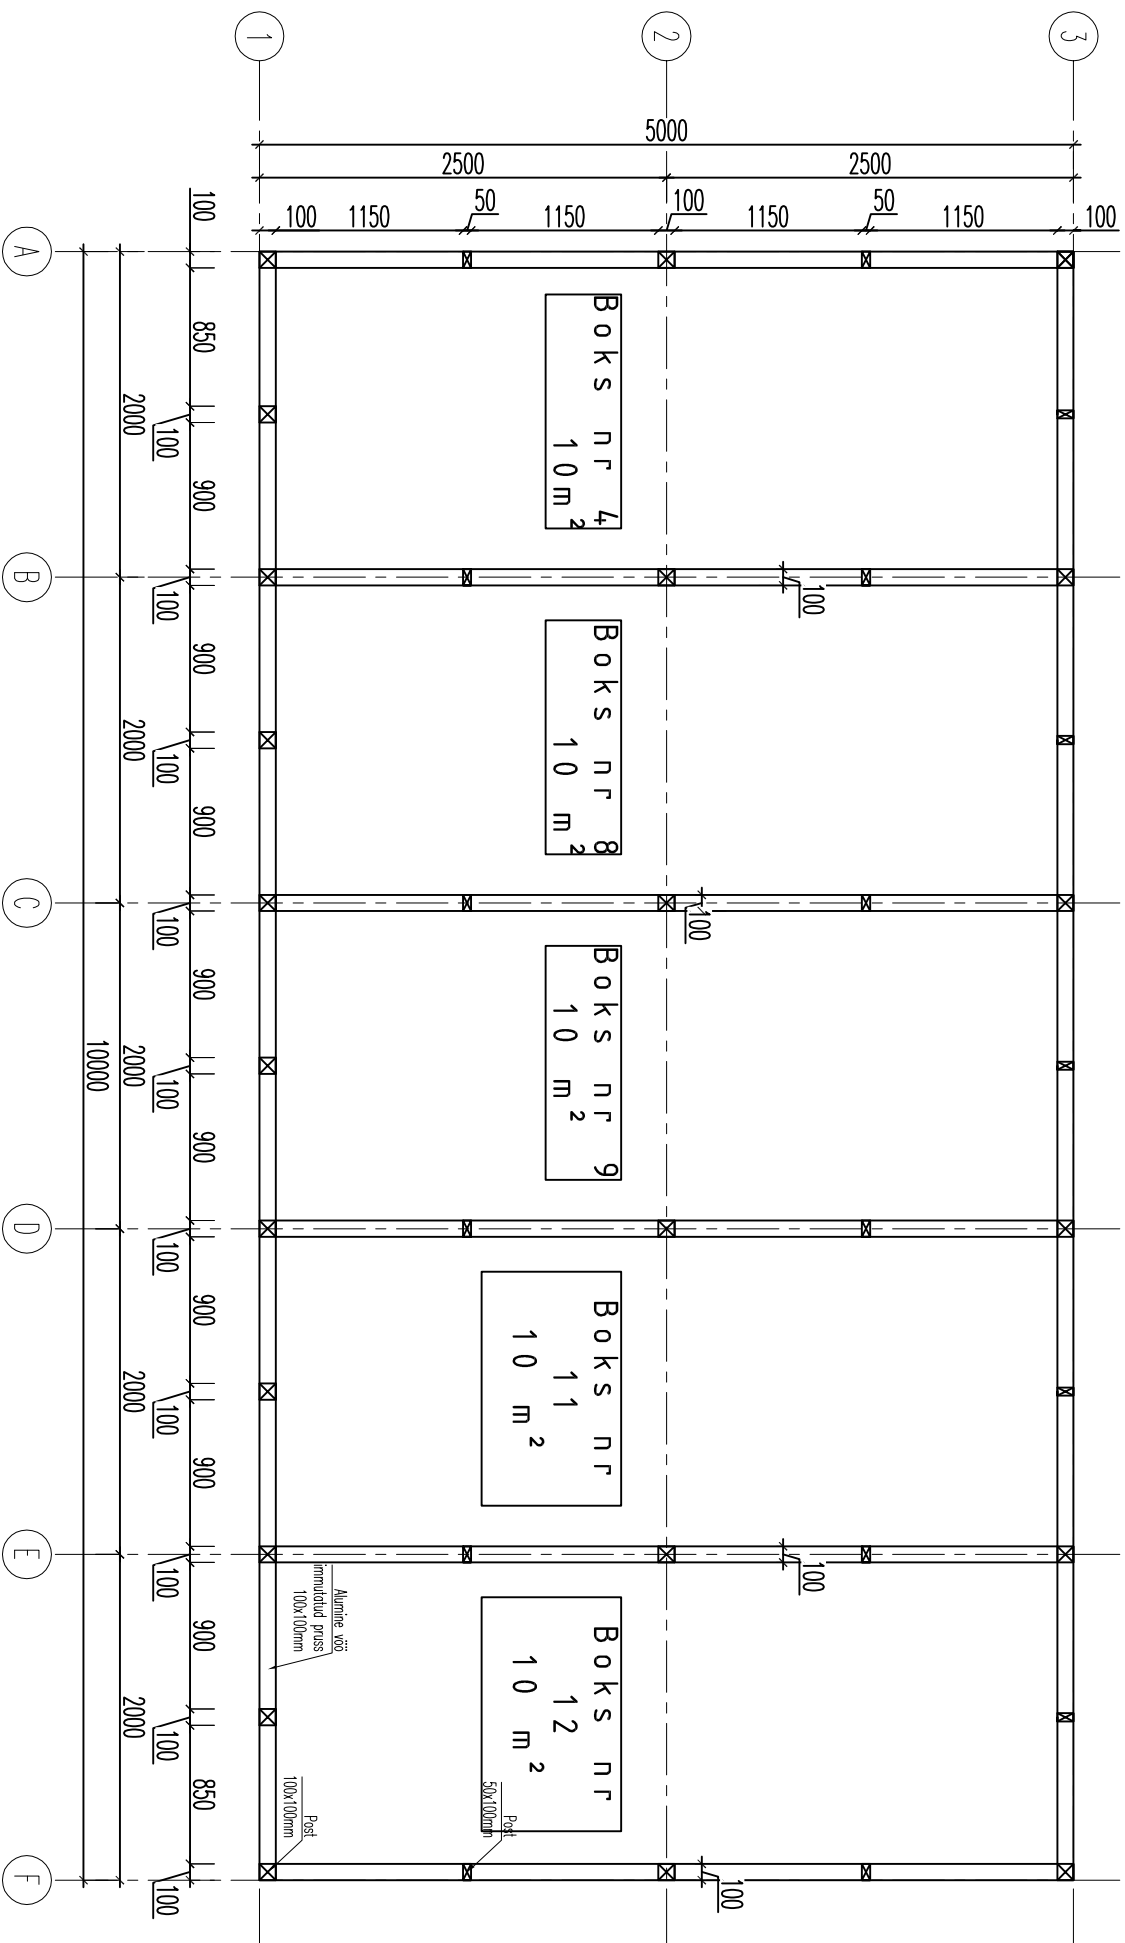


Vaade karkassile teljel 1

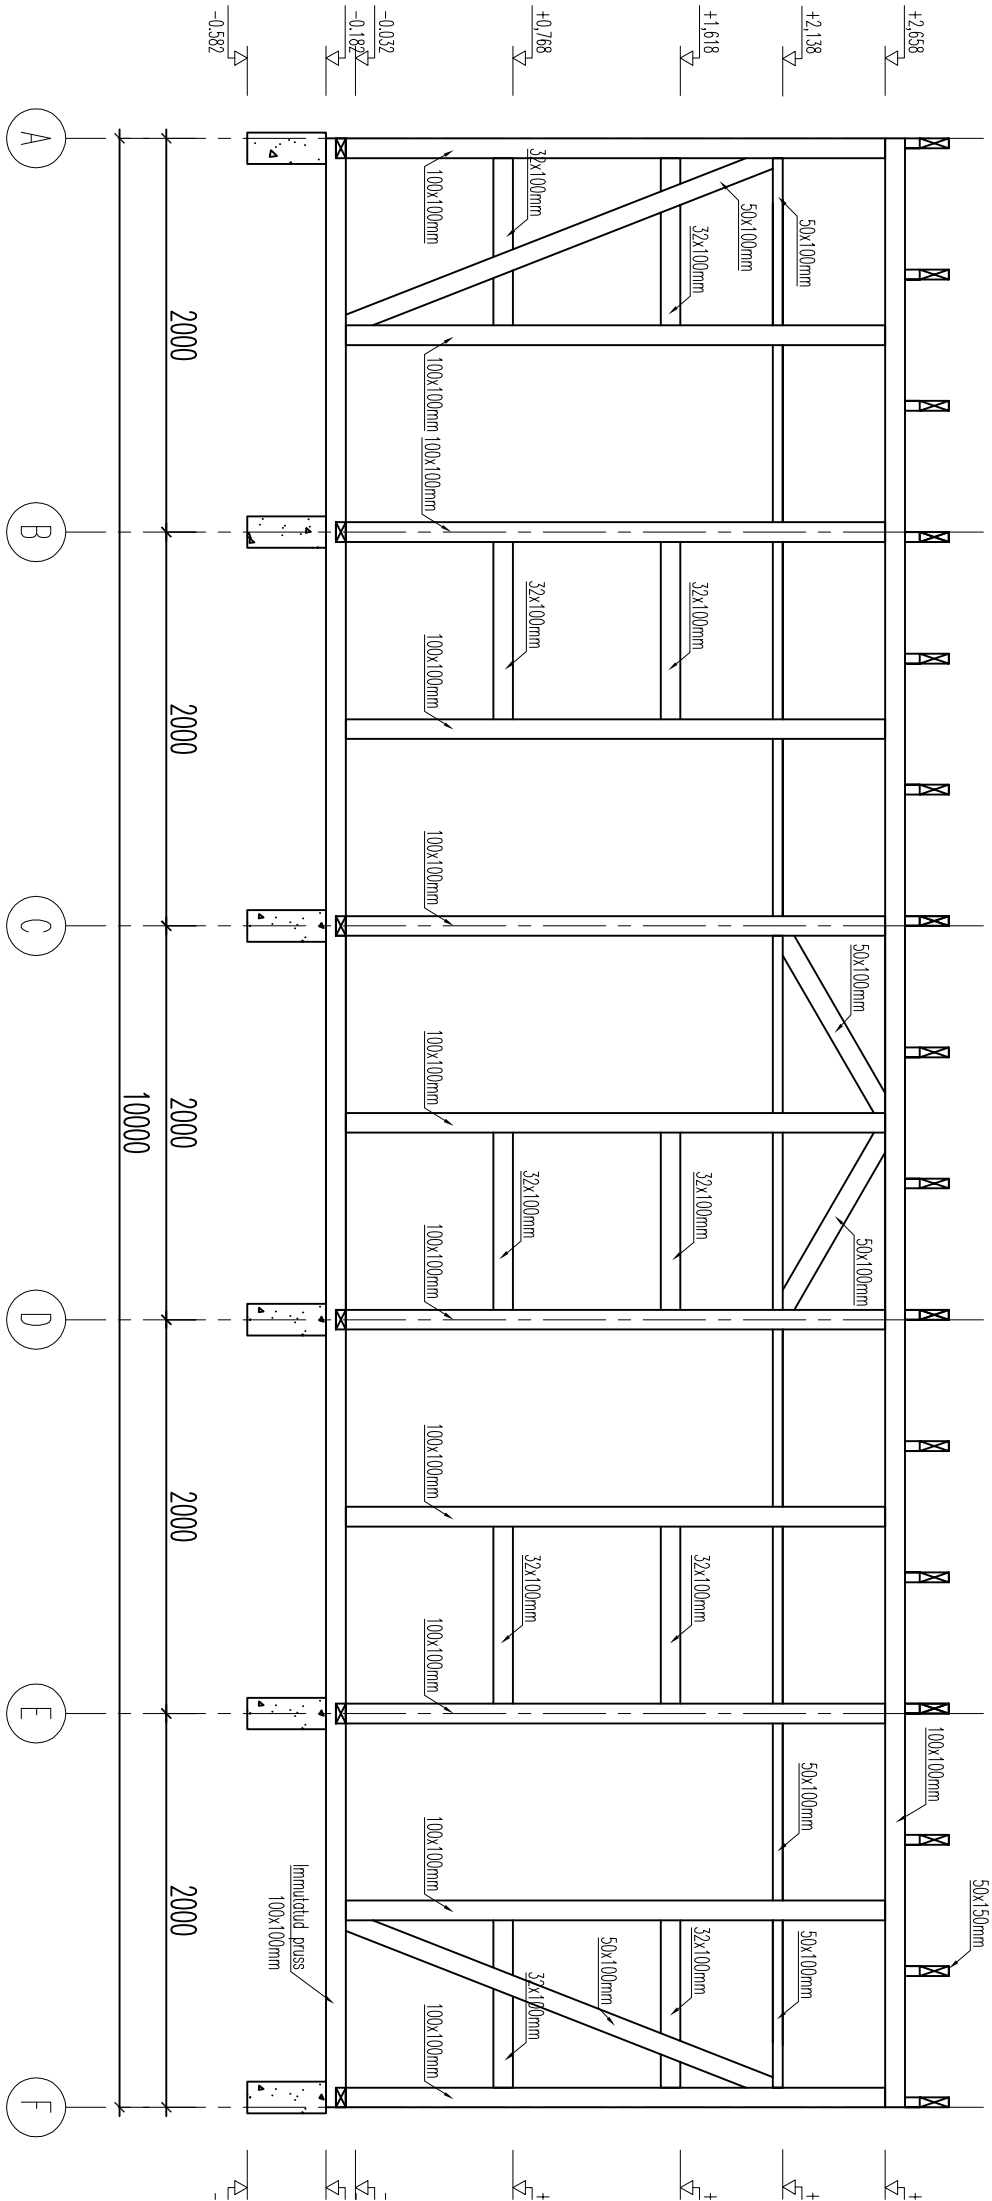


Vaade karkassile teljel 4

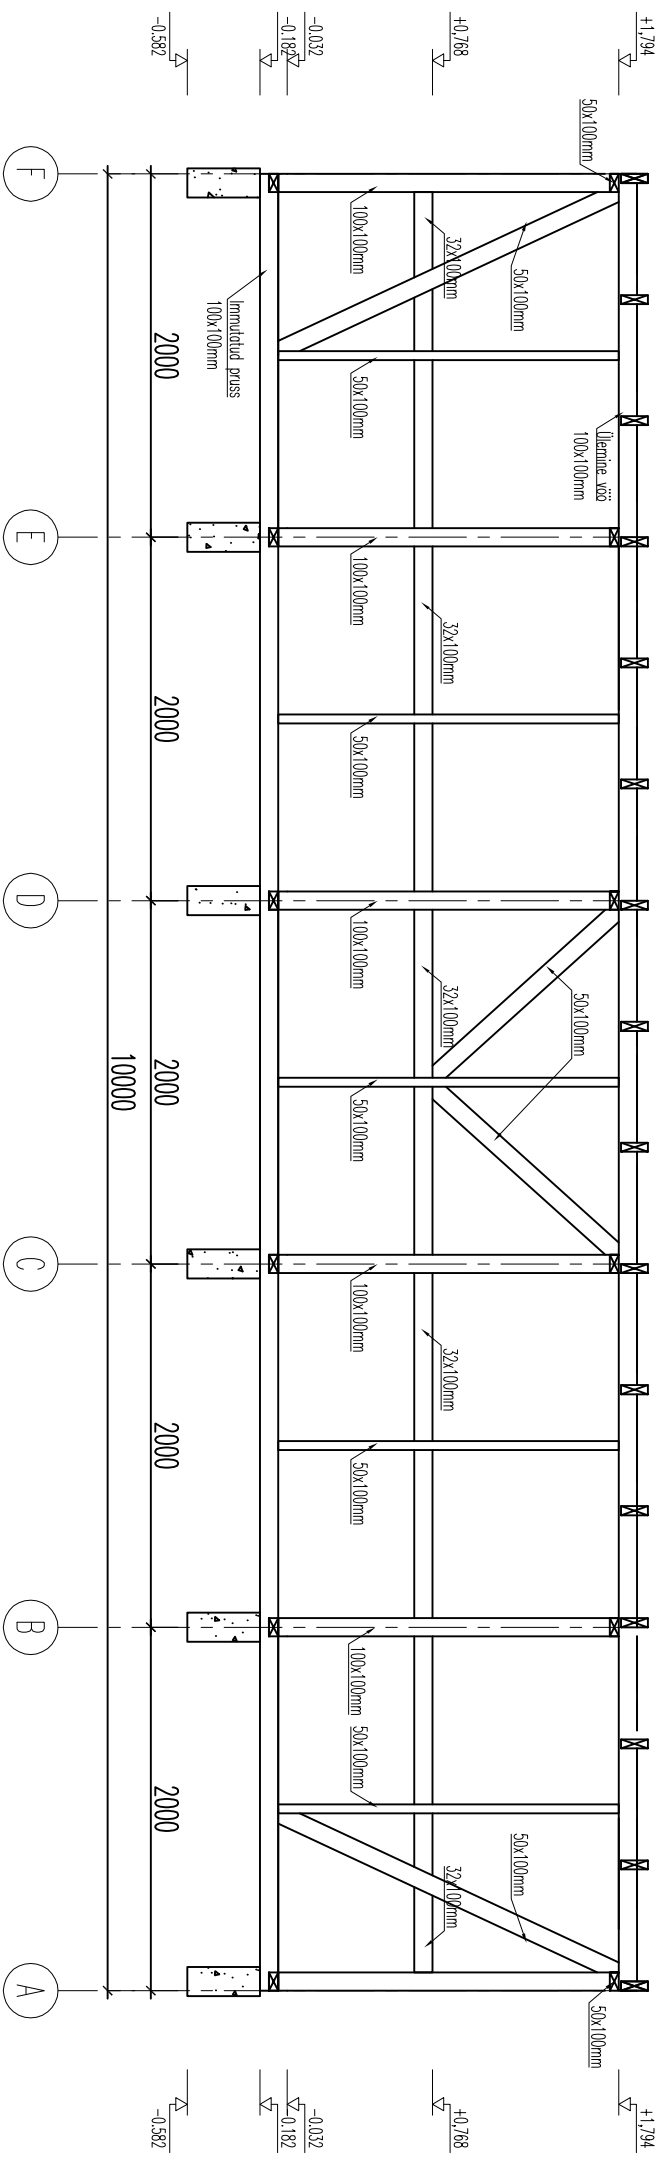

Vaade karkassile telgedel B, D ja E

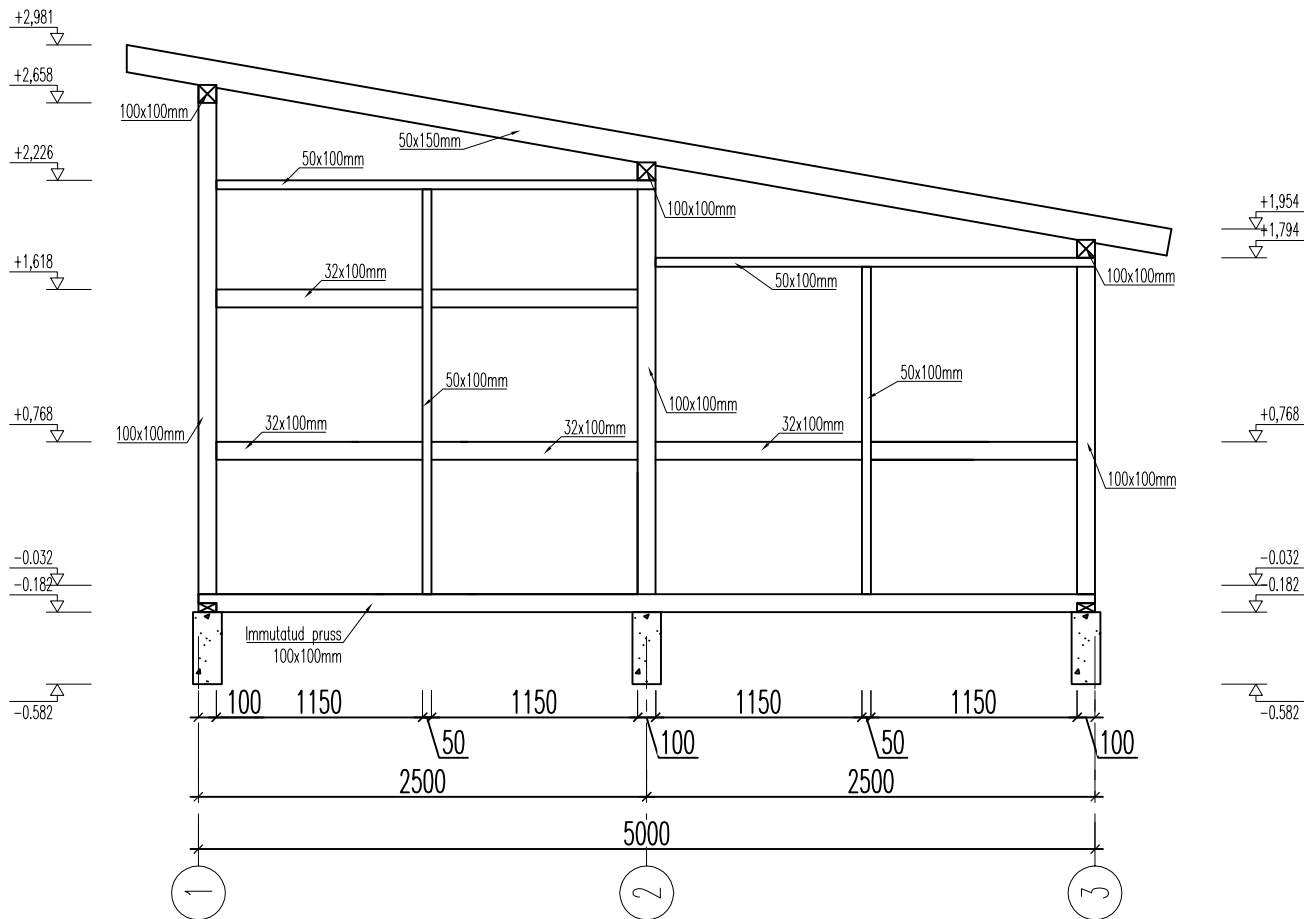

Vaade karkassile telgedel A, C ja F

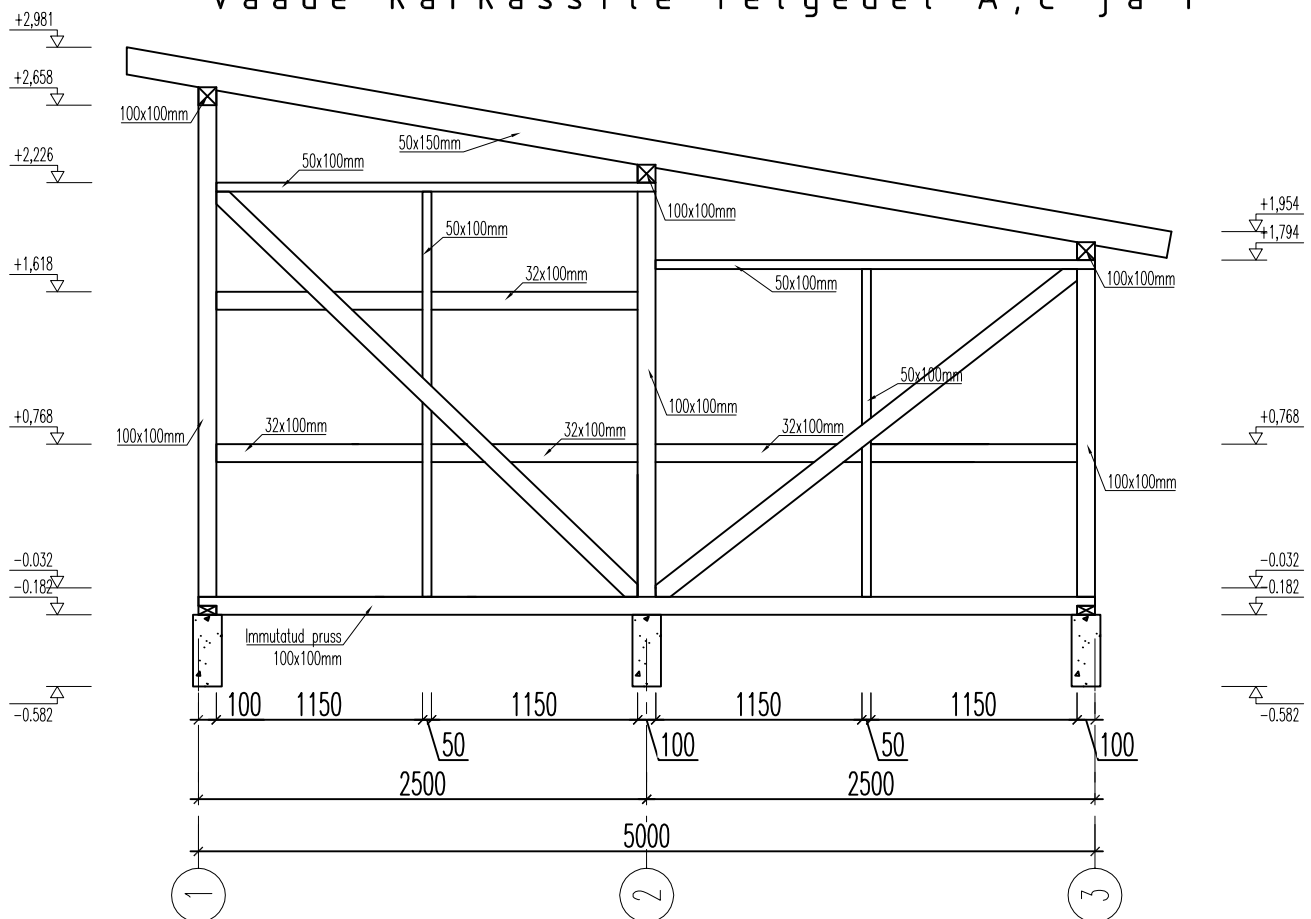

Katusekandjate plaan

