


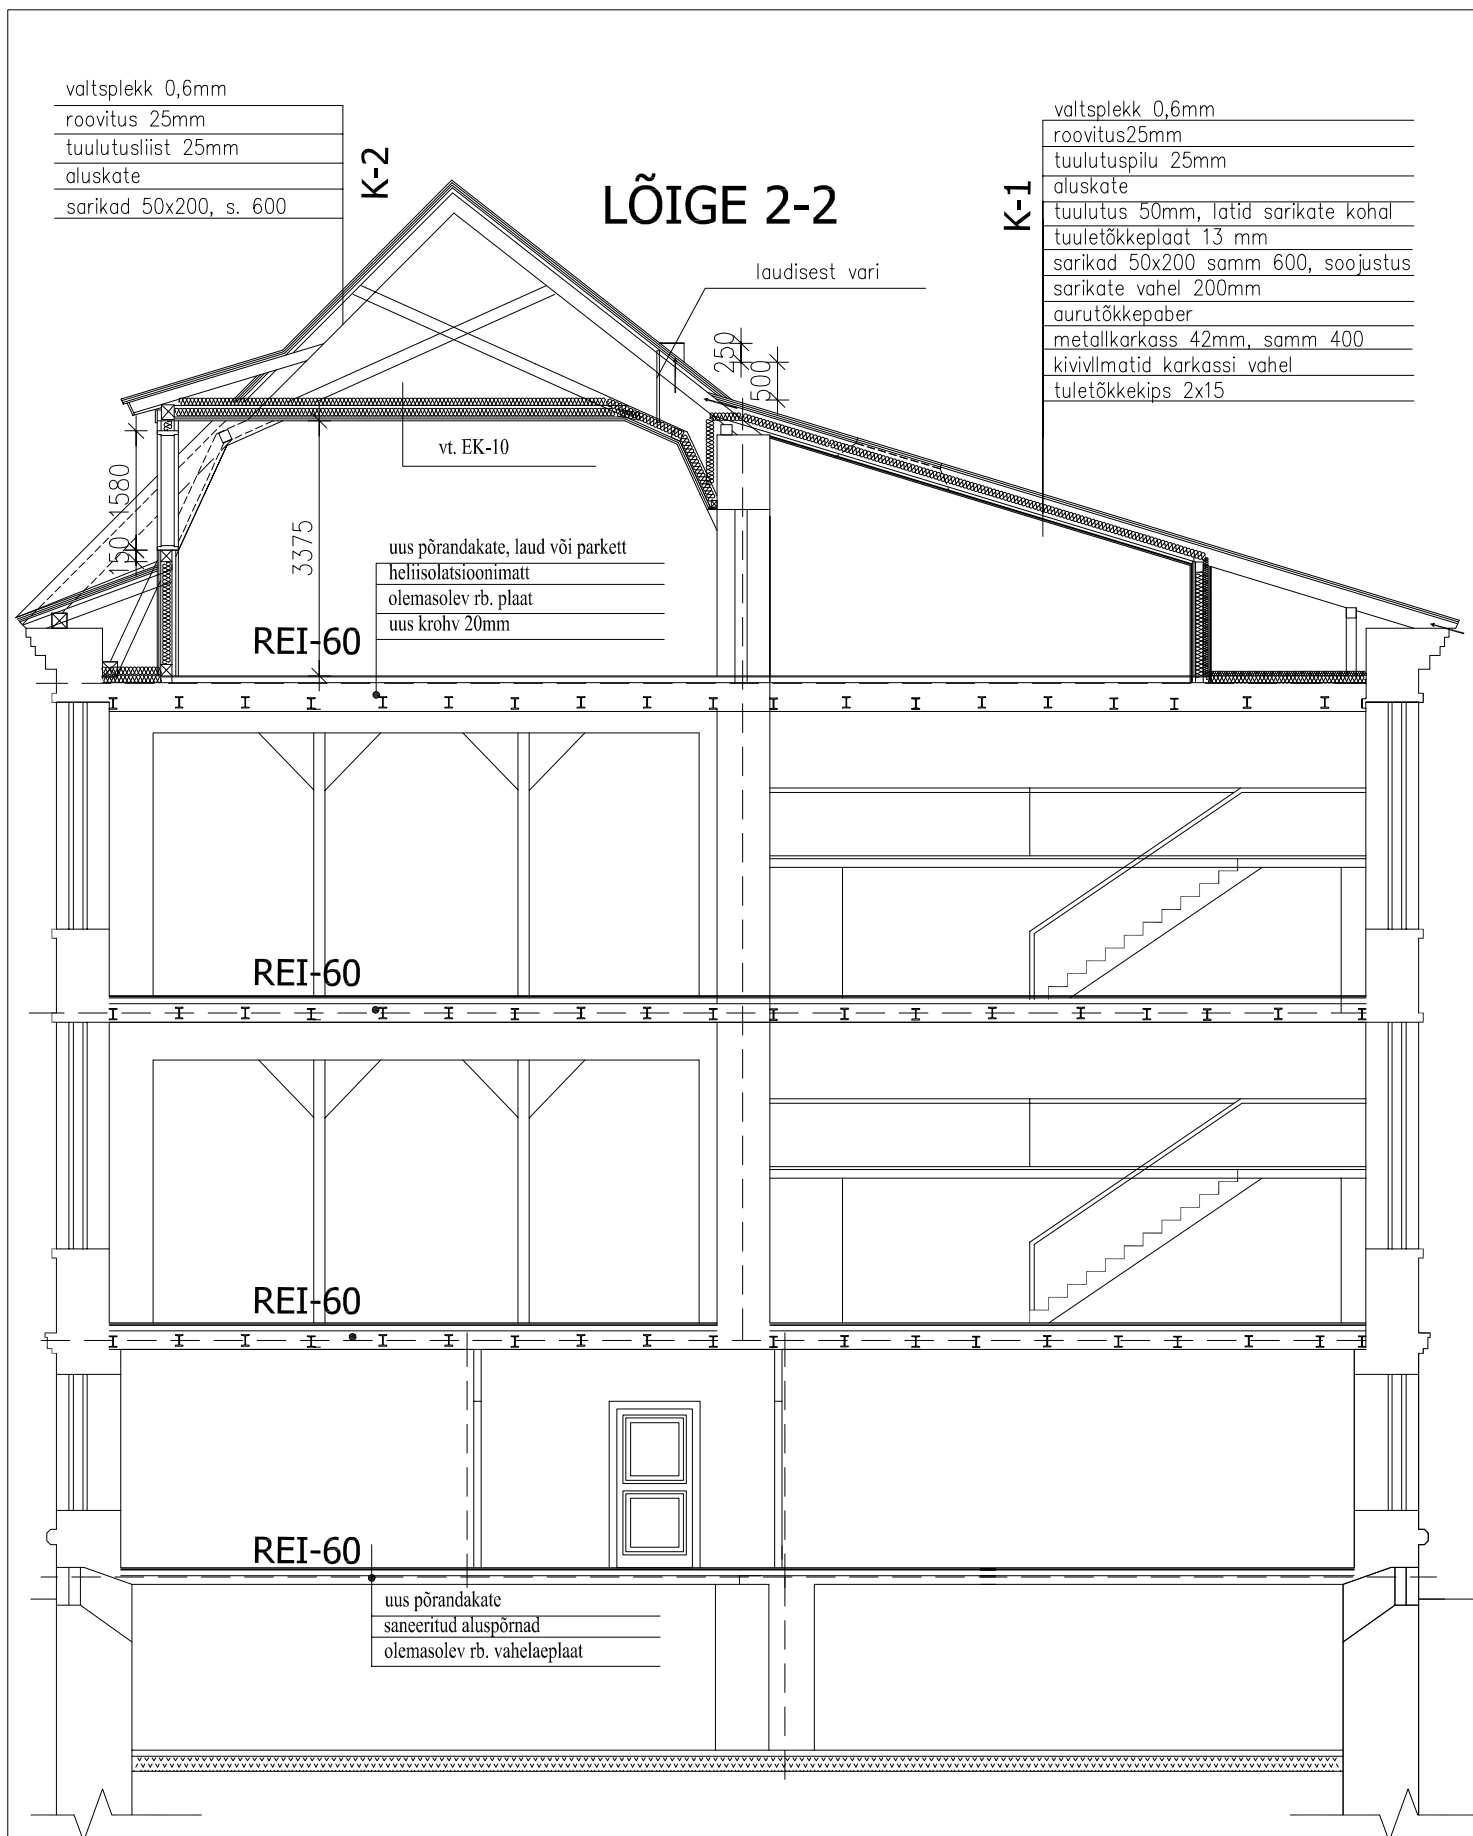

büroo juhat.	Katrin Etverk	tellija	MTÜ MIIKAELI ÜHENDUS		
autor	Katrin Etverk	objekt	AMETIHOONE KATUSE REMONT	töö nr. R-7-2007	joonise nr. A-4
projekteerija	Katrin Etverk	aadress	VEENE TN. 31, TALLINN	staadium	eelprojekt
AB KATRIN ETVERK OÜ MTR nr. 11141494 Kopli 77, Tallinn 11713 katrin.etverk@gmail.com mob. 56 204 304		joonis	LÕIGE 2-2 M 1:100	mõõtkava	1:100
				kuupäev	mai 2007