



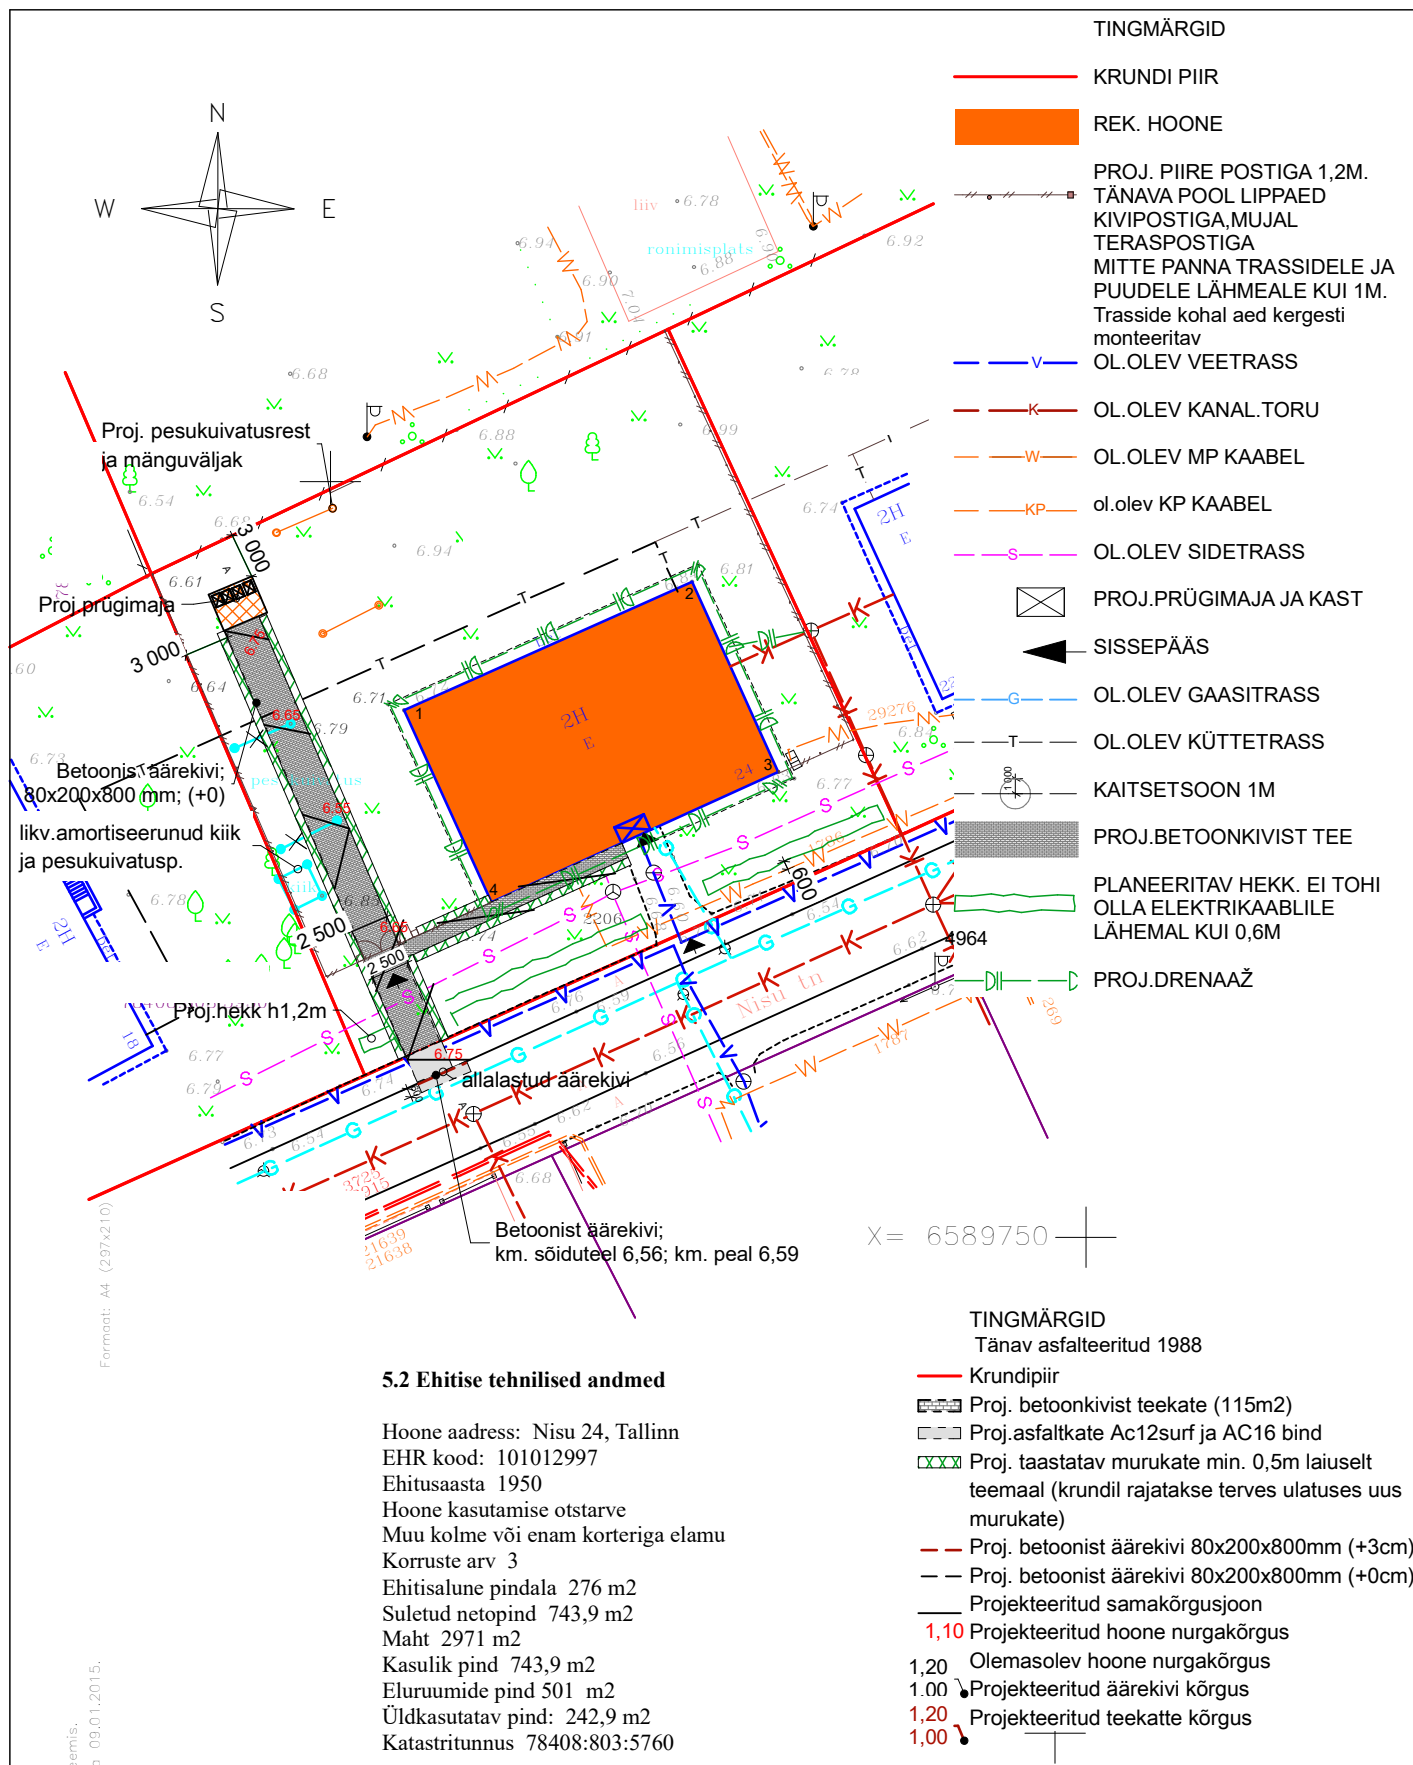



PRÜGIMAJA SKEEM

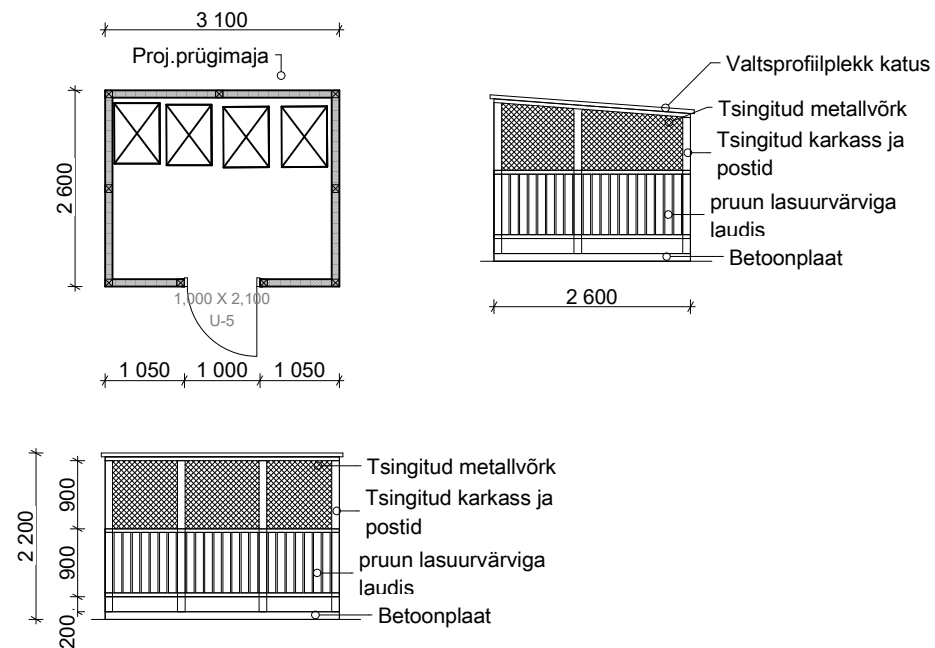

ASENDIPLAAN

A-1

M1:500

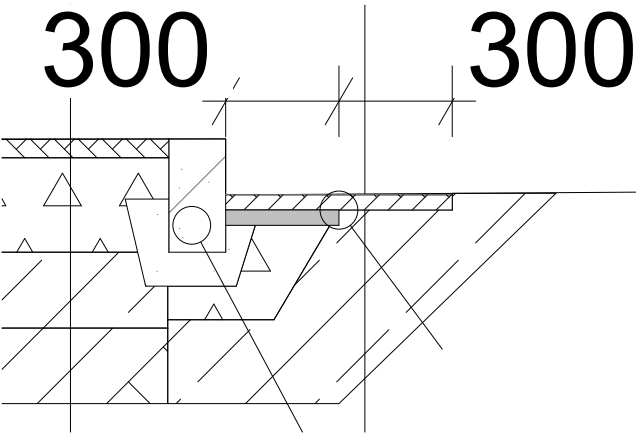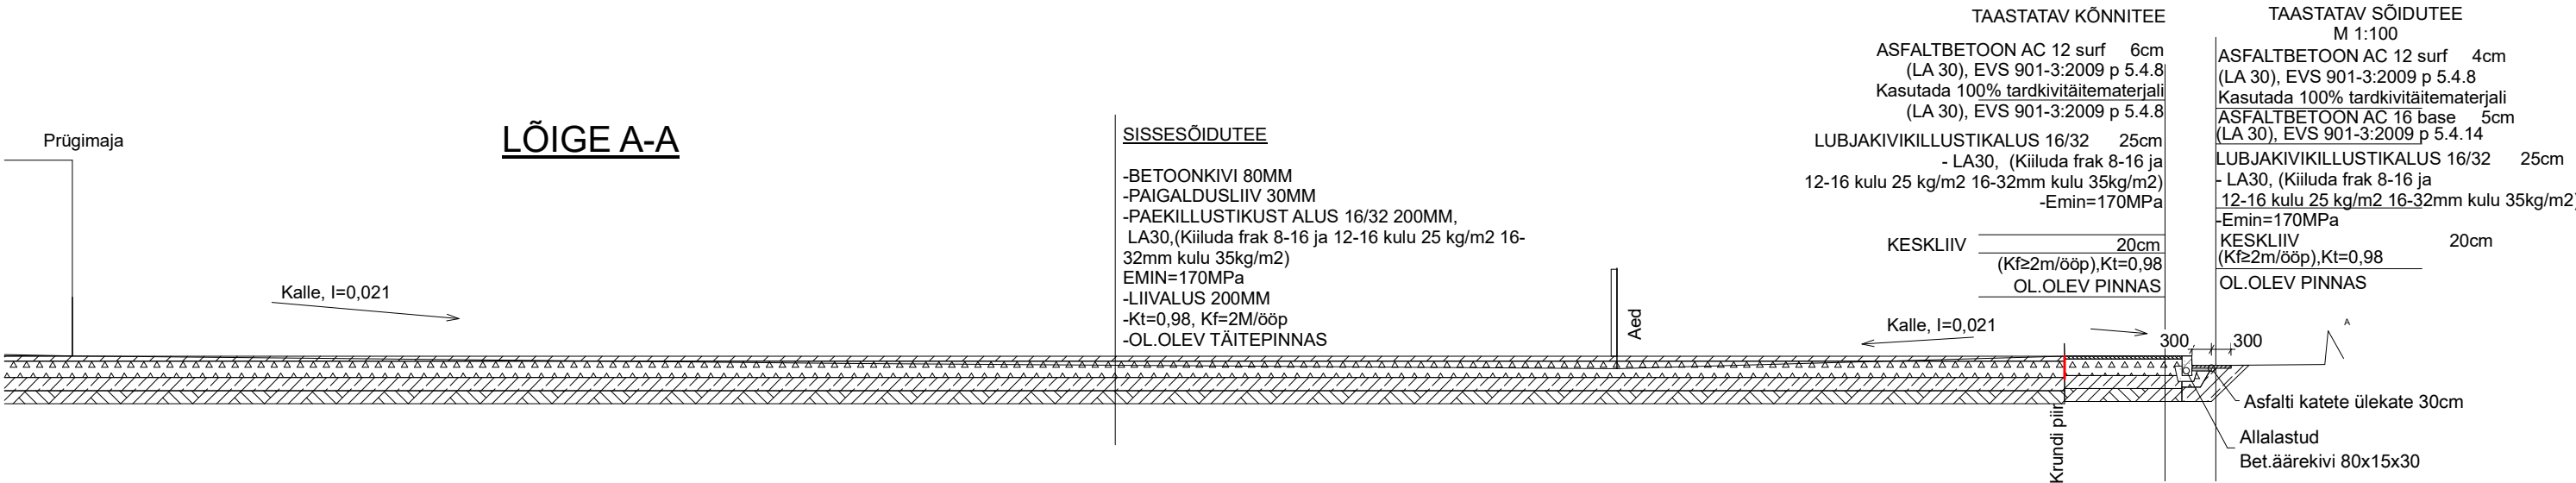



MÄRKUSED:


1. Äärekivid paigaldada betoonalusele (betoon mark C8/10), mille paksus vähemalt 8cm.

2. Pideva terakoostisega kivimaterjalisegust killustikalused peavad vastama "Tee ehitamise kvaliteedi nõuded" vastu võetud 03.08.2015, nr 101

LUBJAKIVIKILLUSTIKALUS 16/32 25cm, - LA30, vt markus 2, (Kiiluda frak 8-16 ja 12-16 kulu 25 kg/m2 16-32mm kulu 35kg/m2


3. Kasvumulla huumusesisaldus peab olema vähemalt 3%. Kasvumuld peab olema mineraalmuld (PH 6,5-7), ei tohi sisaldada taimedele kahulikke jäätmeid ning on tihendatav nii, et ei tekiks vajumisi ja veelohkusi. Ei tohi kasutada külmunud pinnast. Olemasoleva ja taastatava haljasala piir ühtlustada, taastada niidukõlblikuks. Kasvumuld ei tohi sisaldada kive, killustikku jms

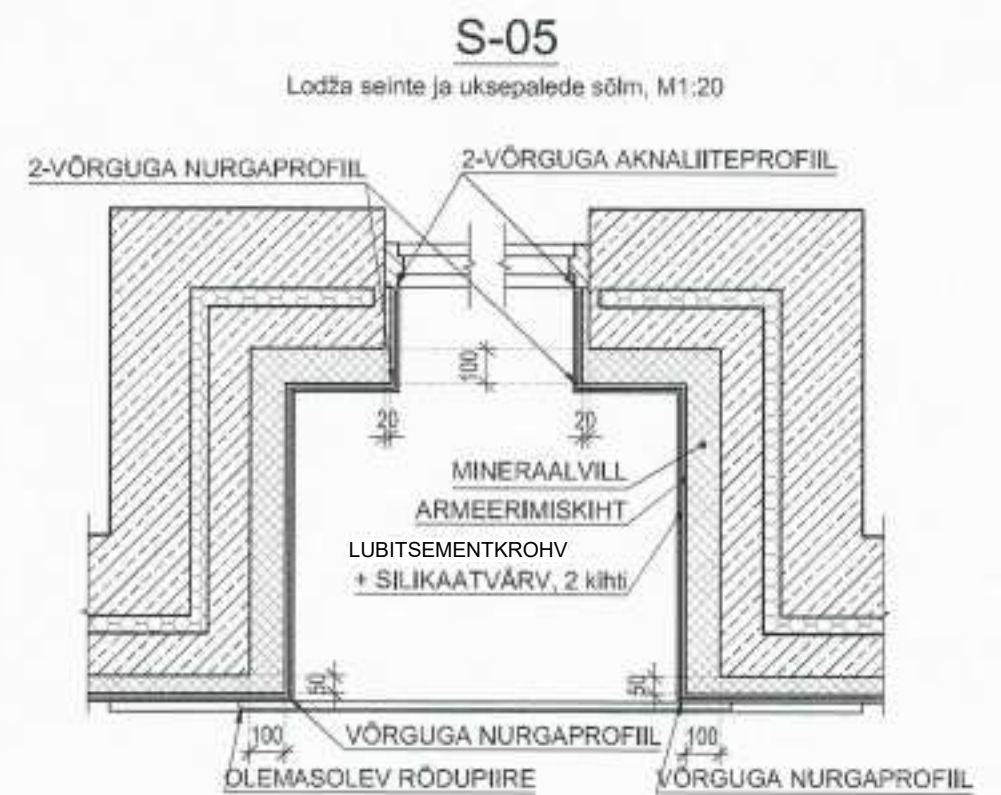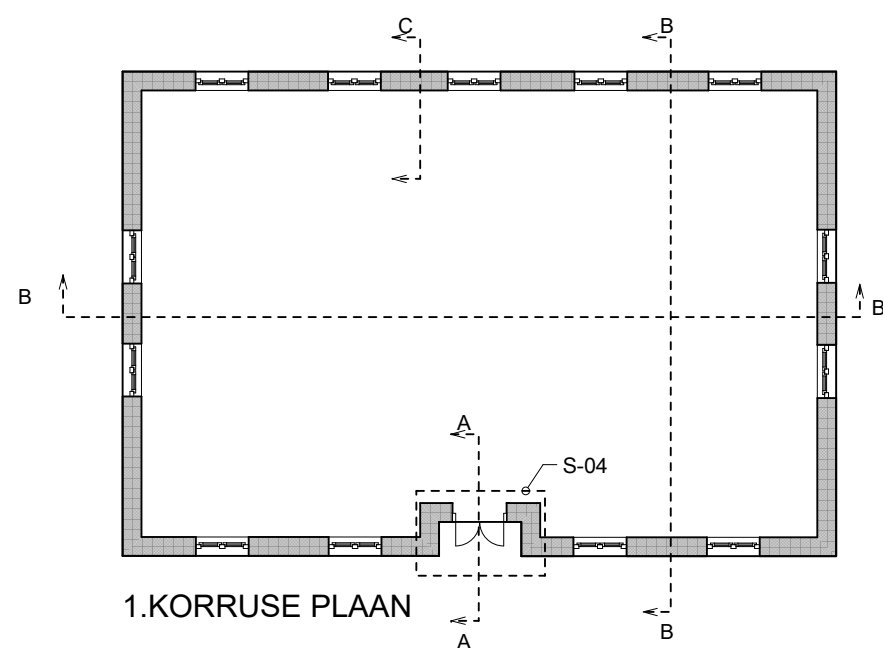

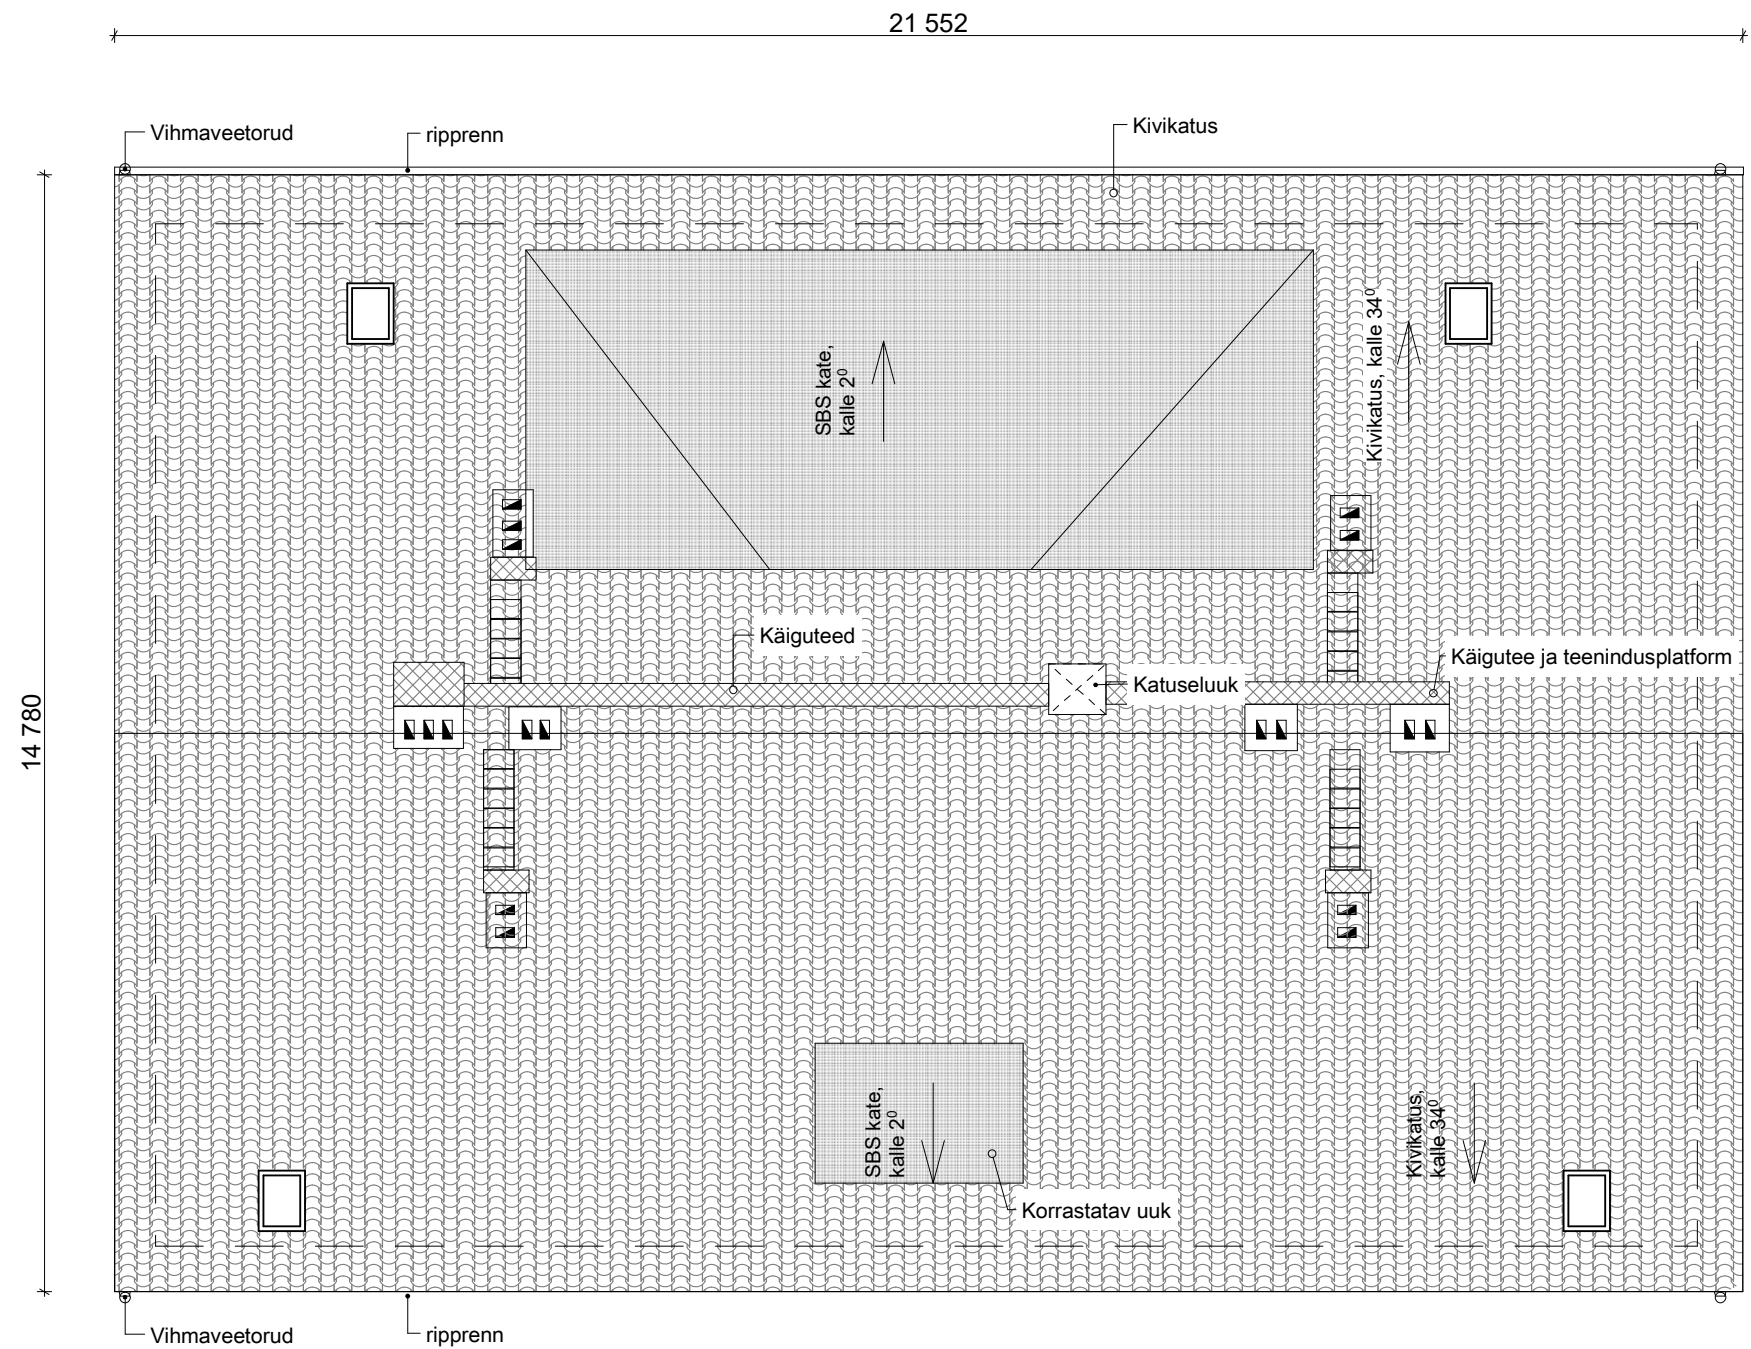


KATUSE PLAAN

VAADE HOOVI POOLT

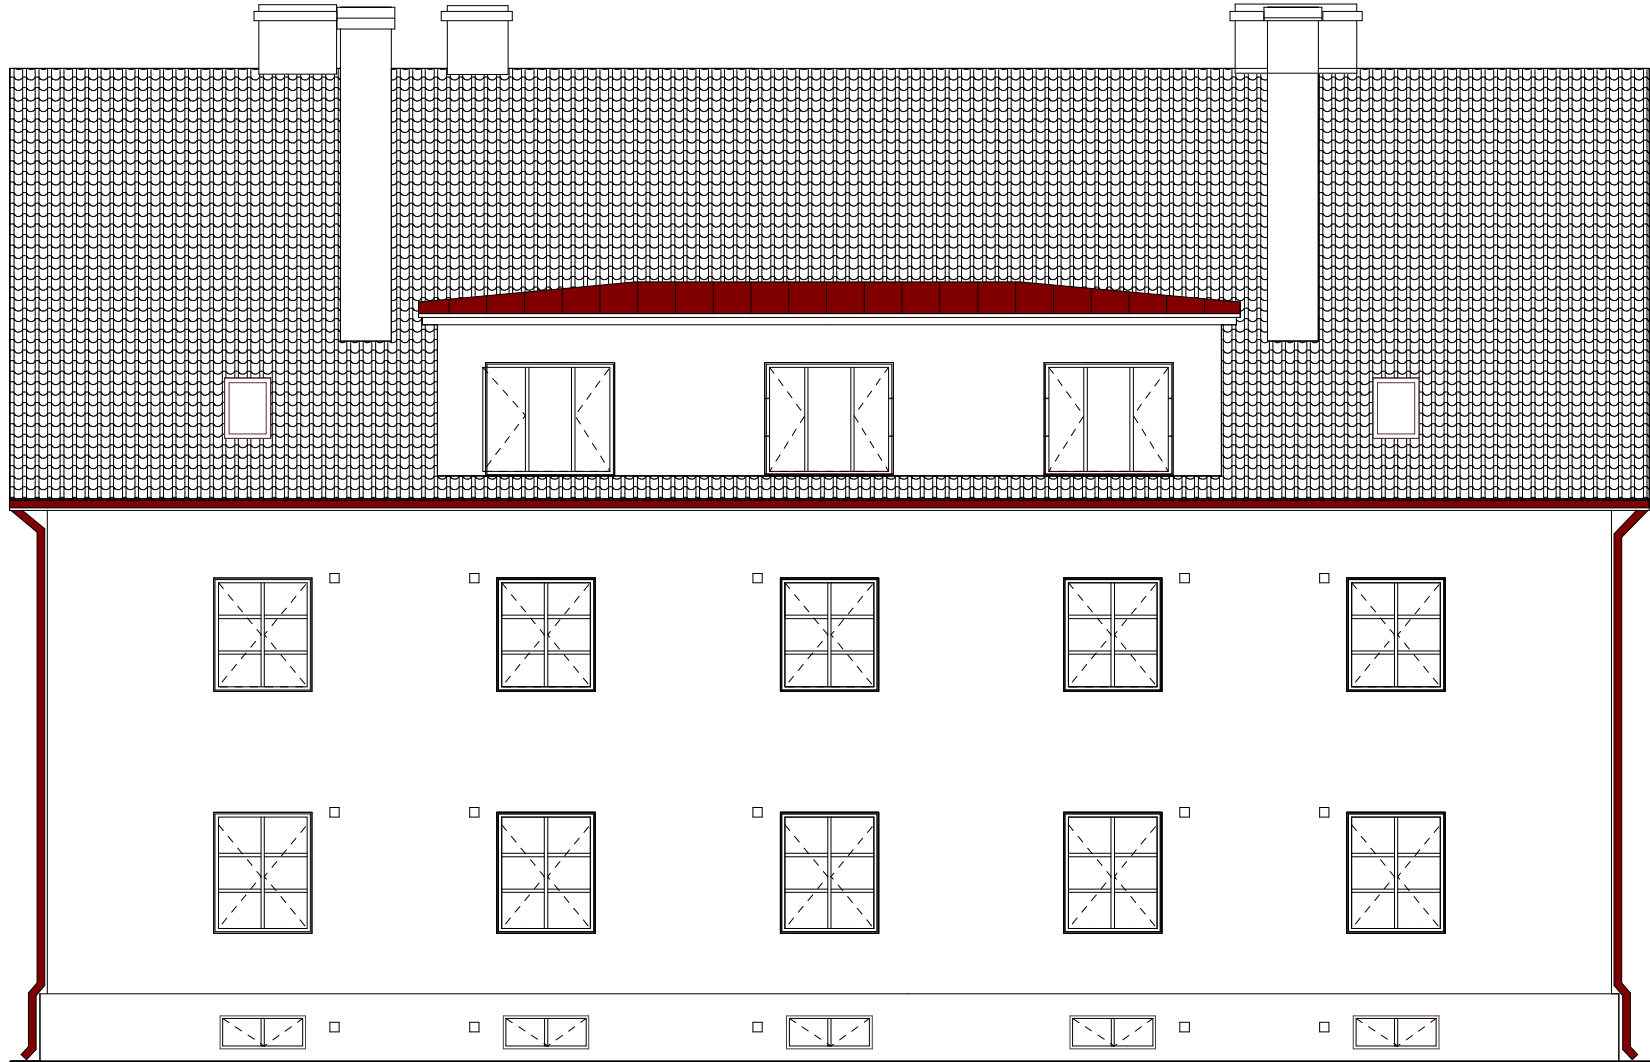


+13.70
+12,15
+8.50
+6.10
+5.50
+4.57
+2.40
+1.92
+0.80
+0.00
-0.90

VAADE VASAKULT

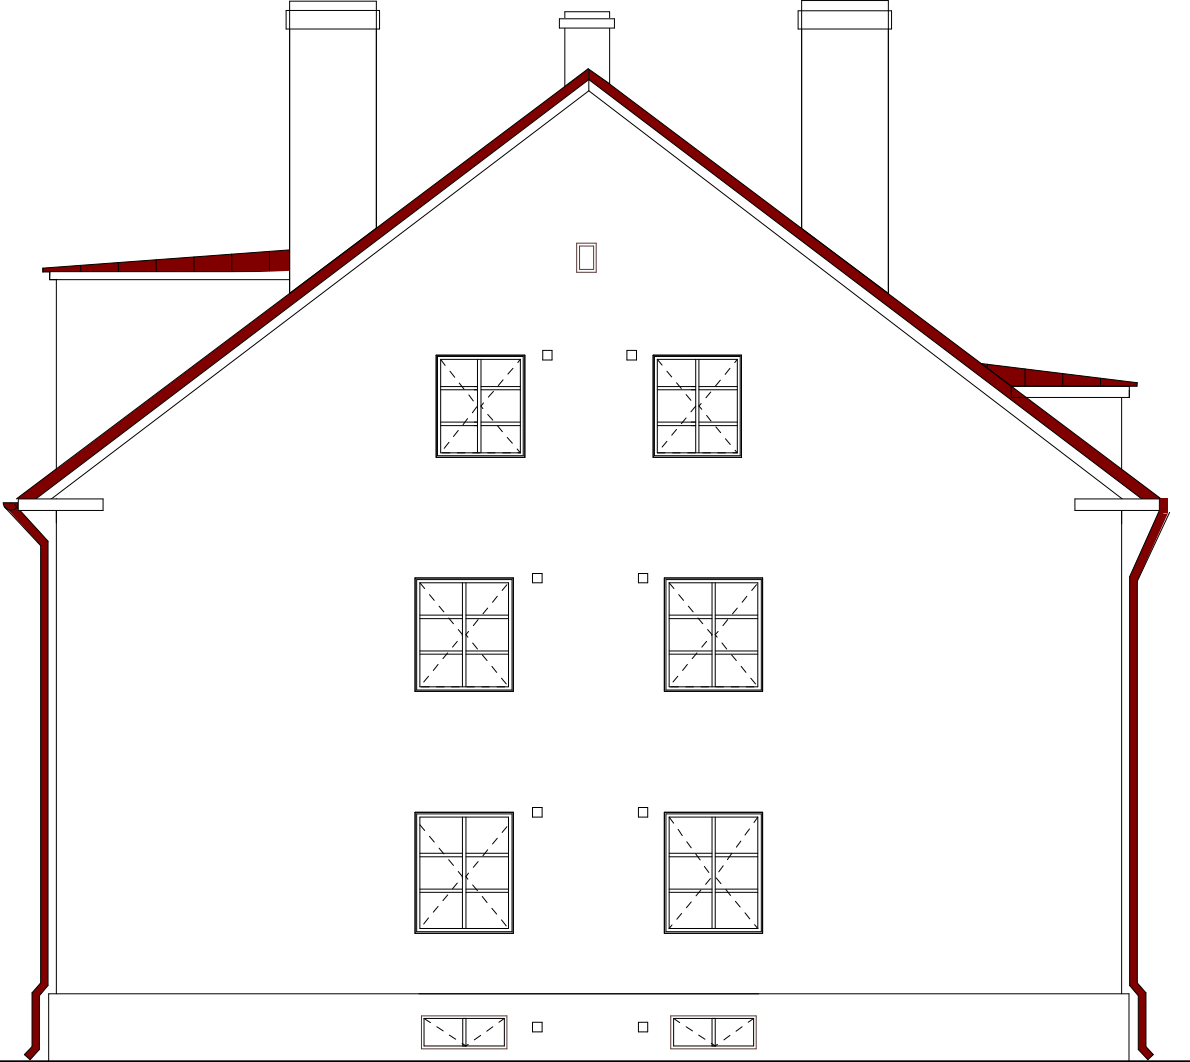

13.97

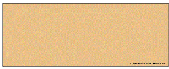

Fassaadivärv - ookerkollane, Facade, Tikkurila, 4820



Soklivärv - pruunikashall, Facade, Tikkurila, 4964



Karniisid, krohvidetailid, räätas, aknad - Valge



Rõdupiirded - Sadolin Metal Top Must



Veerennid, - torud - Tumepruun, RR32 katuse toonis



Uksed - Tikkurila Vana Aja värv 350X




Uksed - Tikkurila Vana Aja värv 311X



Katus - punane katusekivi Wieneberger Alegra 9 (uus kivikatus pannakse peale praeguse katuse amortiseerumist)




Telliskorstnad krohvitud, tumehall, Tikkurila Facade 4984



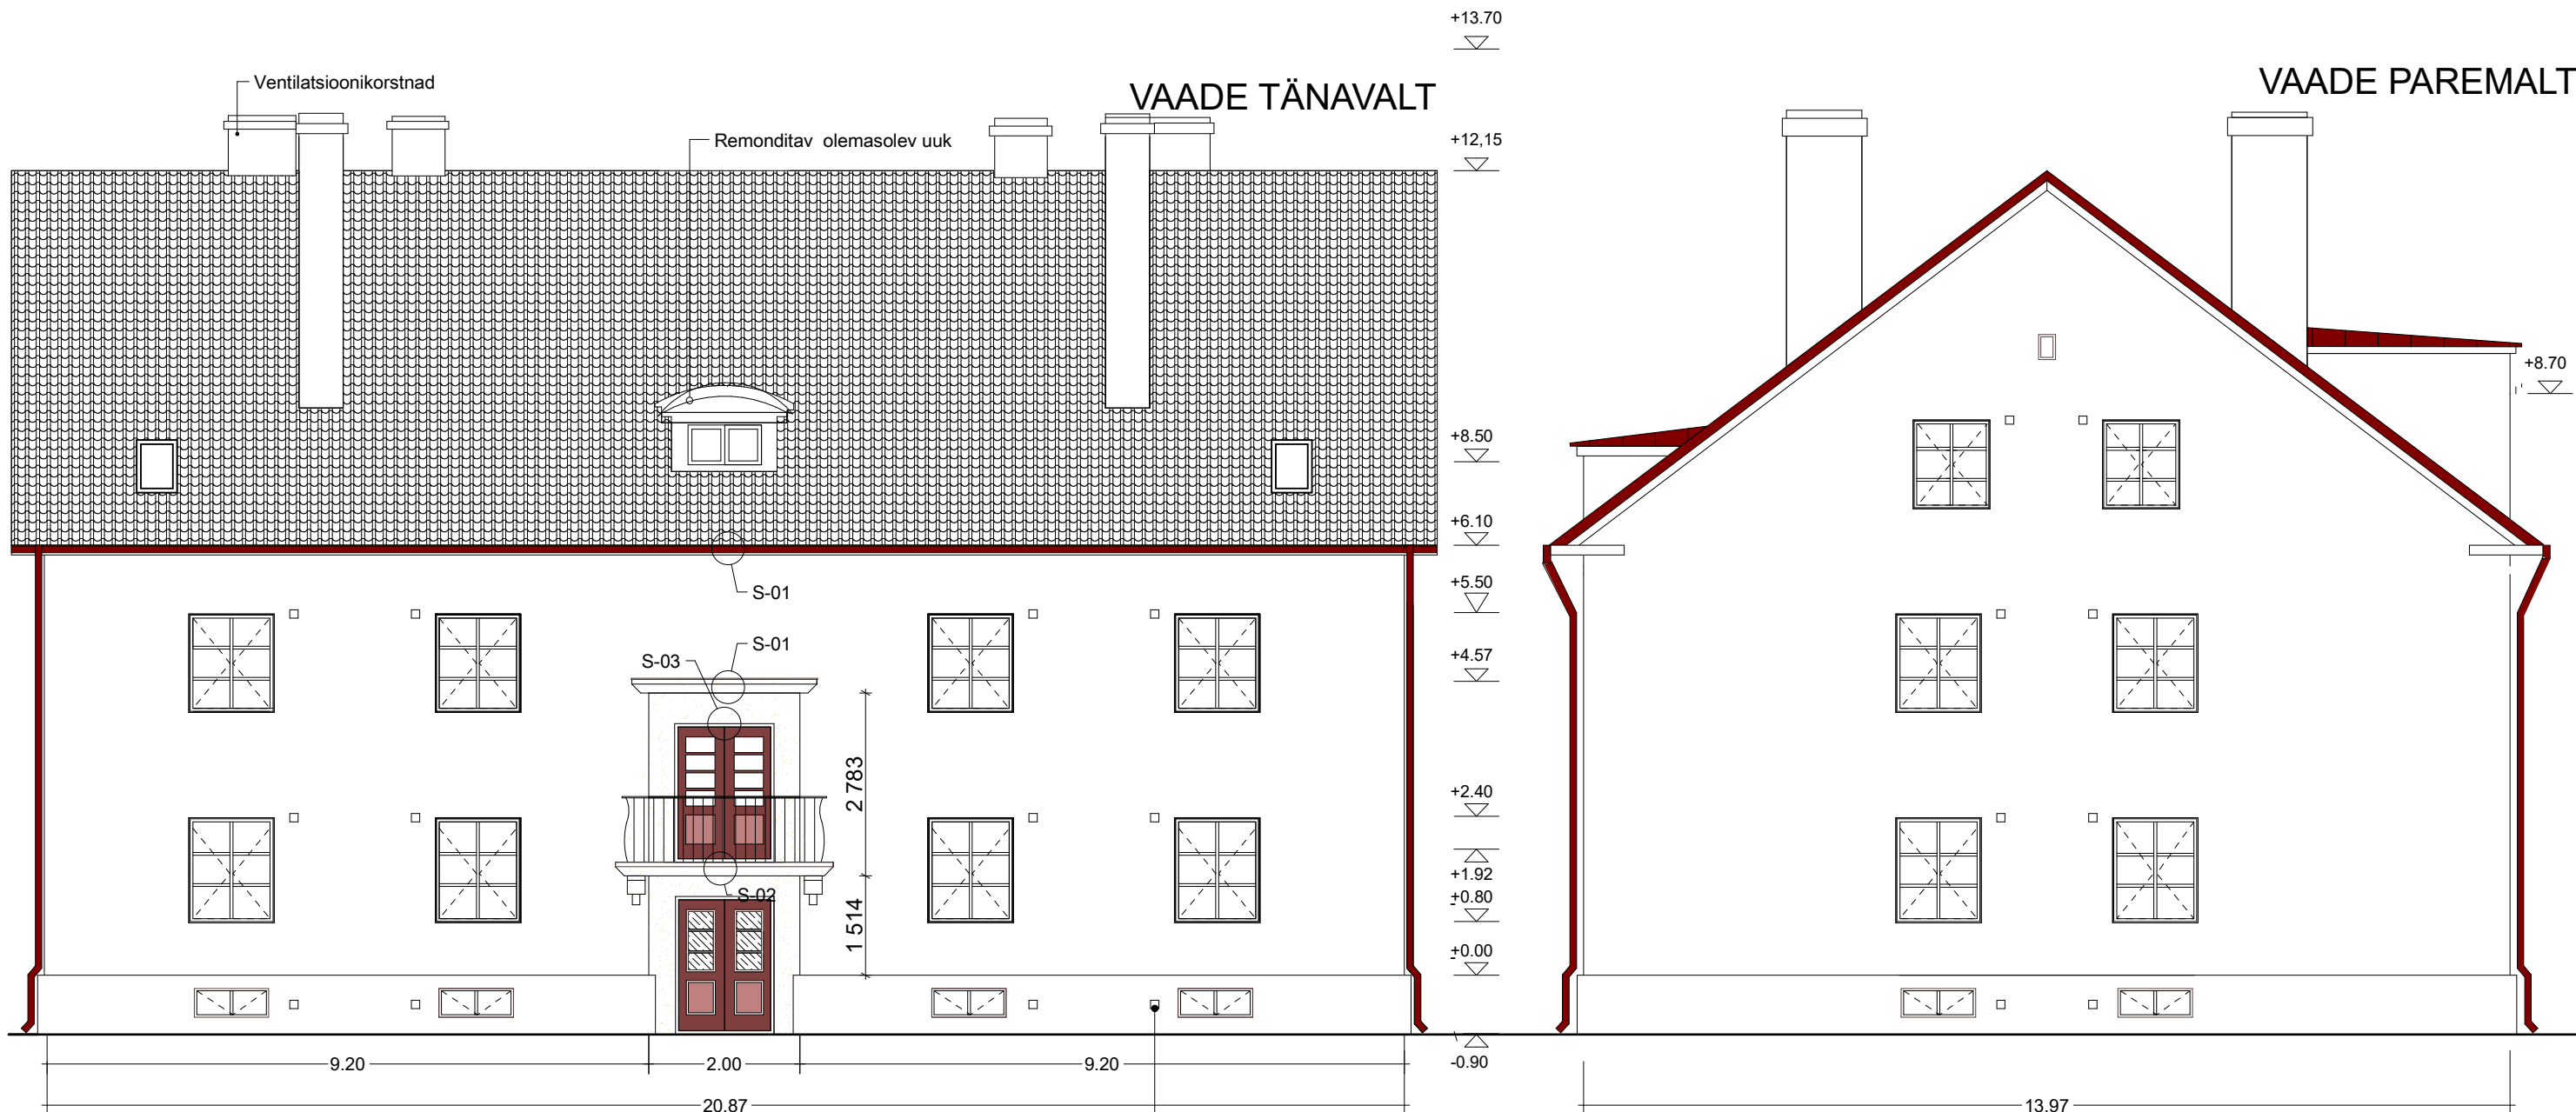




- Fassaadivärv -ookerkollane, Facade, Tikkurila, 4820
- Soklivärv - pruunikashall, Facade, Tikkurila, 4964
- Karniisid,krohvidetailid,räästas, aknad - Valge
- Rõdupiirded - Sadolin Metal Top Must
- Veerennid,- torud - Tumepruun,RR32 katuse toonis
- Uksed - Tikkurila Vana Aja värv 350X
- Uksed - Tikkurila Vana Aja värv 311X
- Katus - punane katusekivi Wieneberger Alegra 9 (uus kivikatus pannakse peale praeguse katuse amortiseerumist)
- Telliskorstnad krohvitud,tumehall, Tikkurila Facade 4984

VÄLISUKSE JOONIS

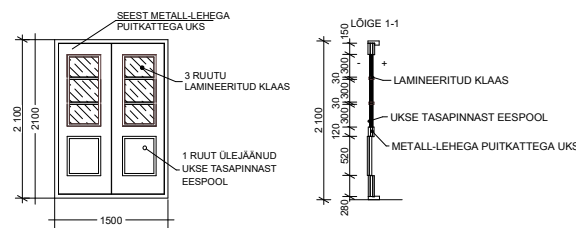


S-01- RÄÄSTAS JA KARNIIS

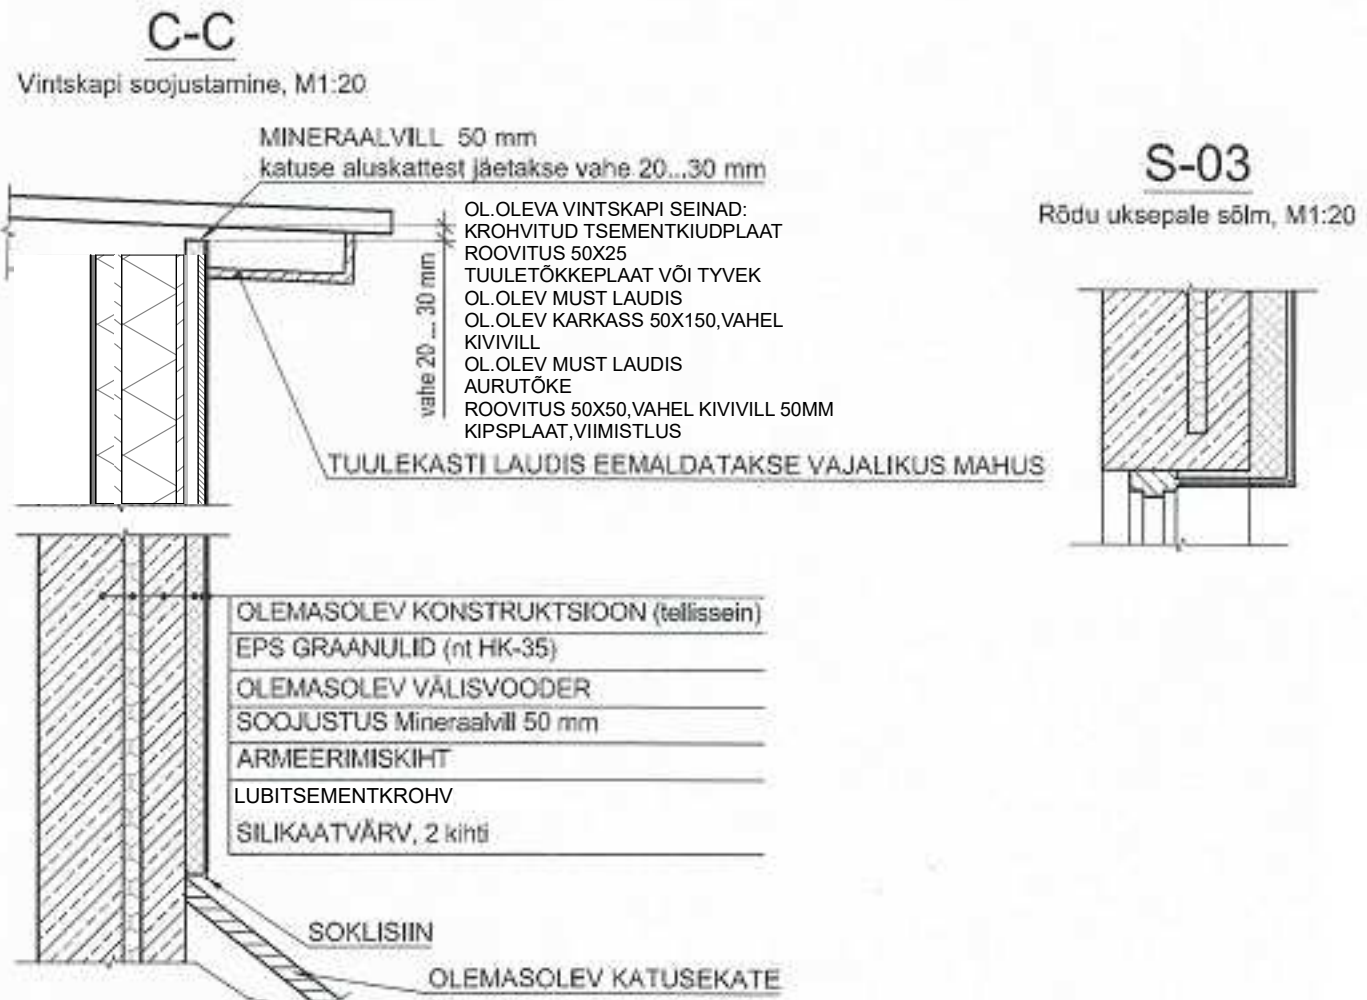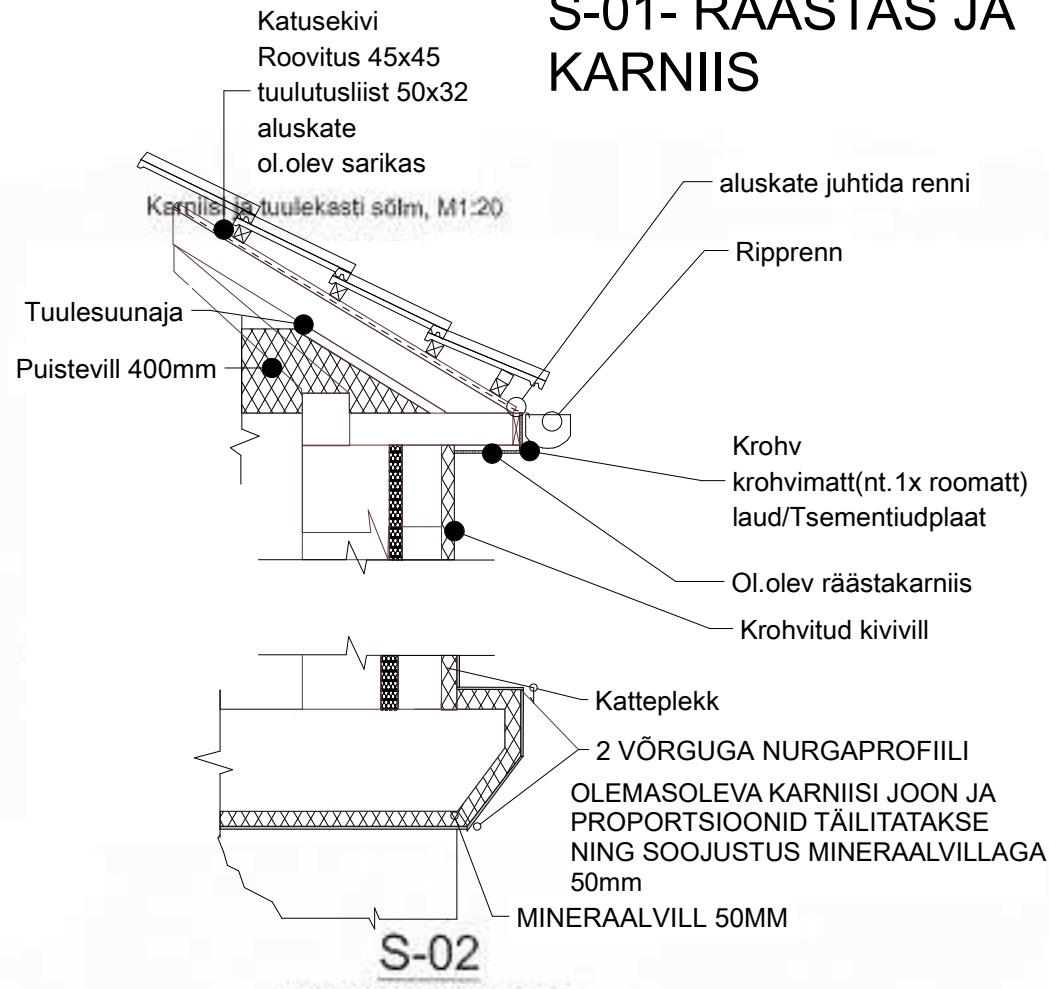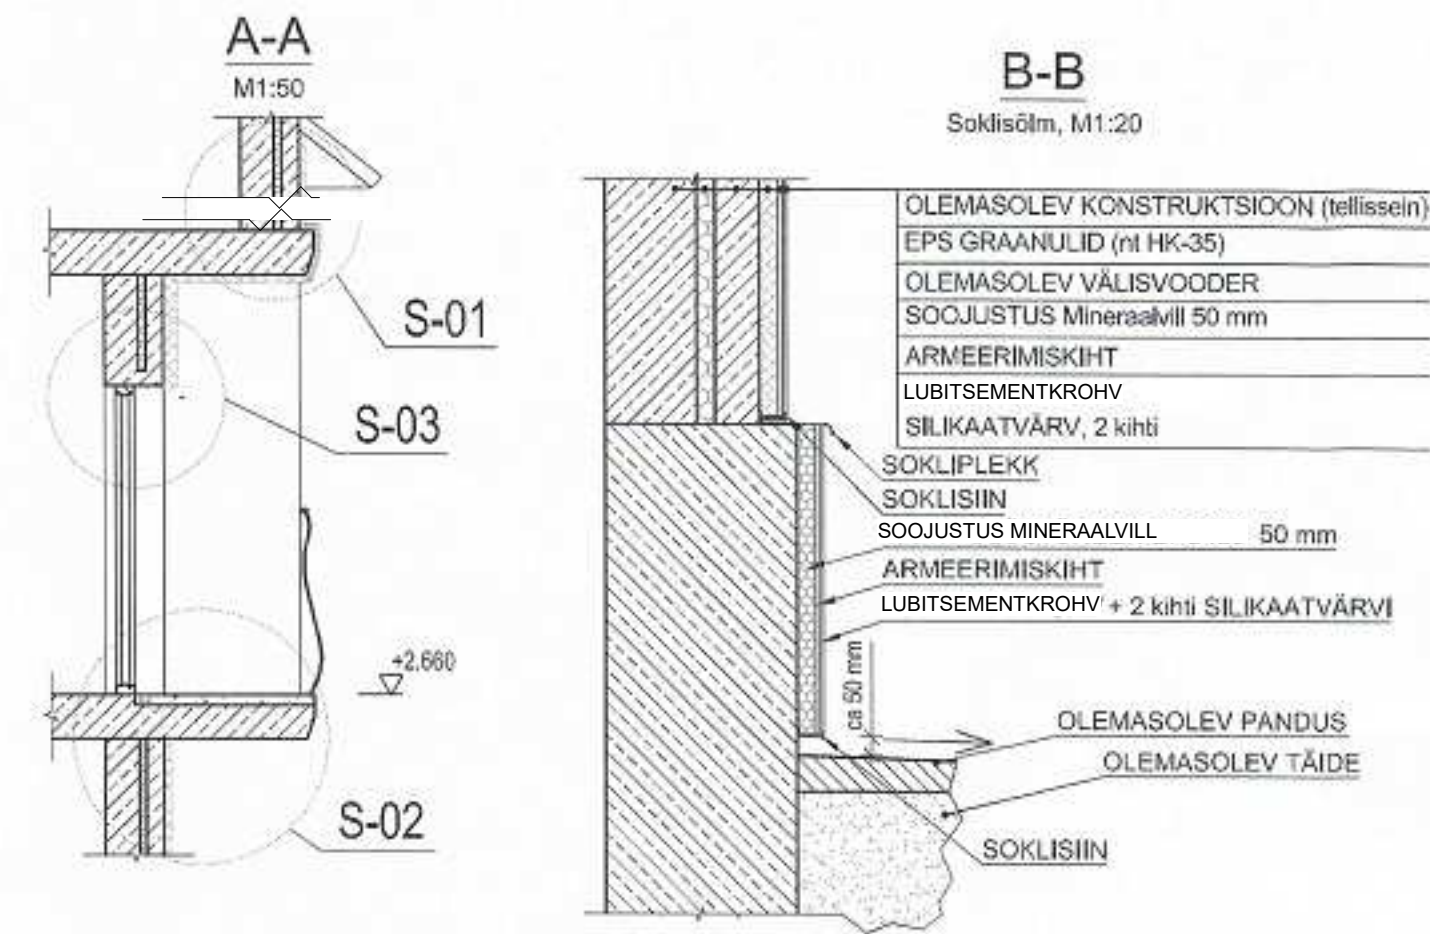

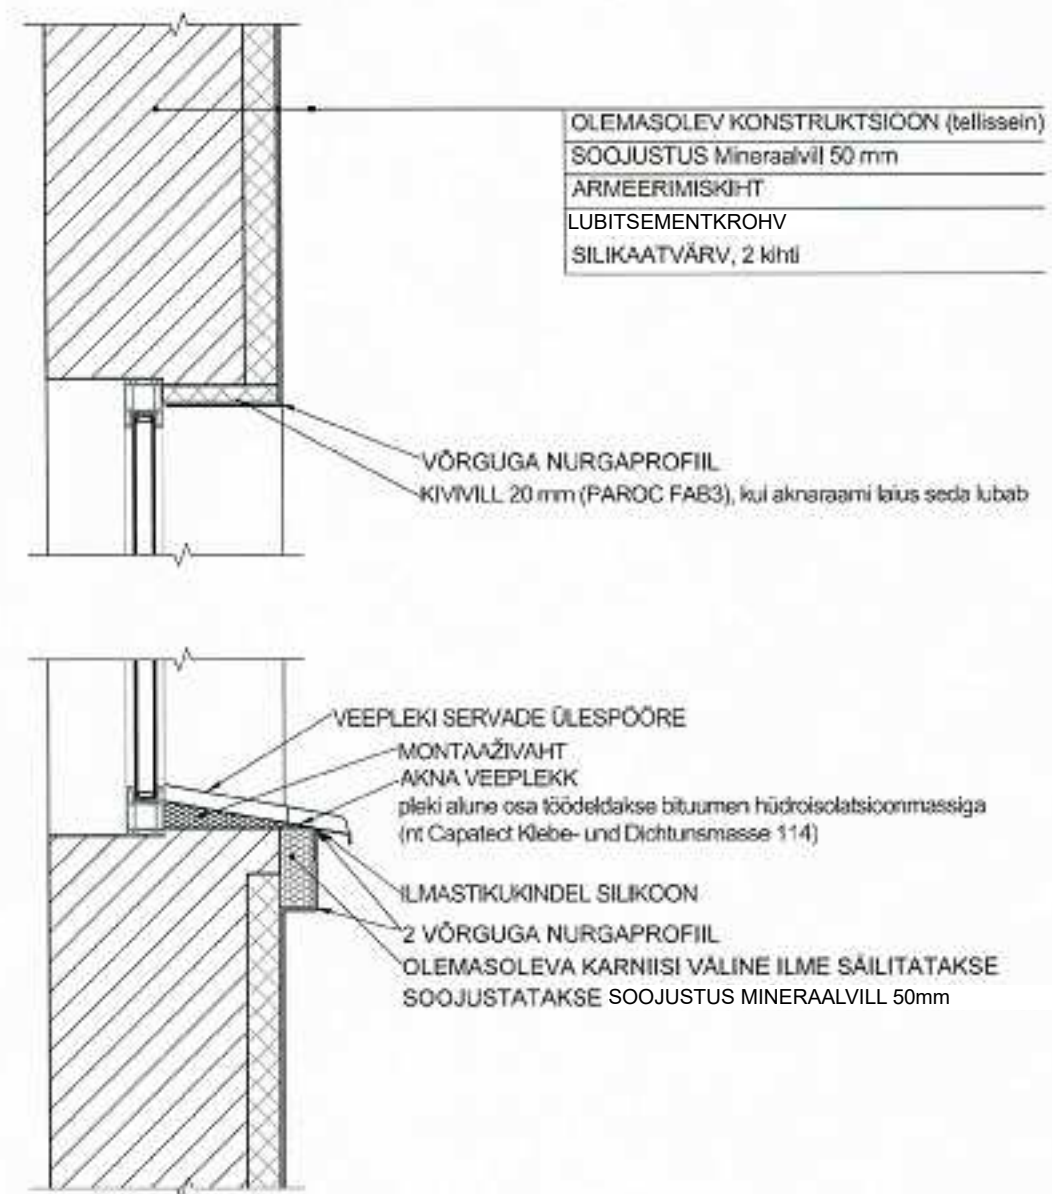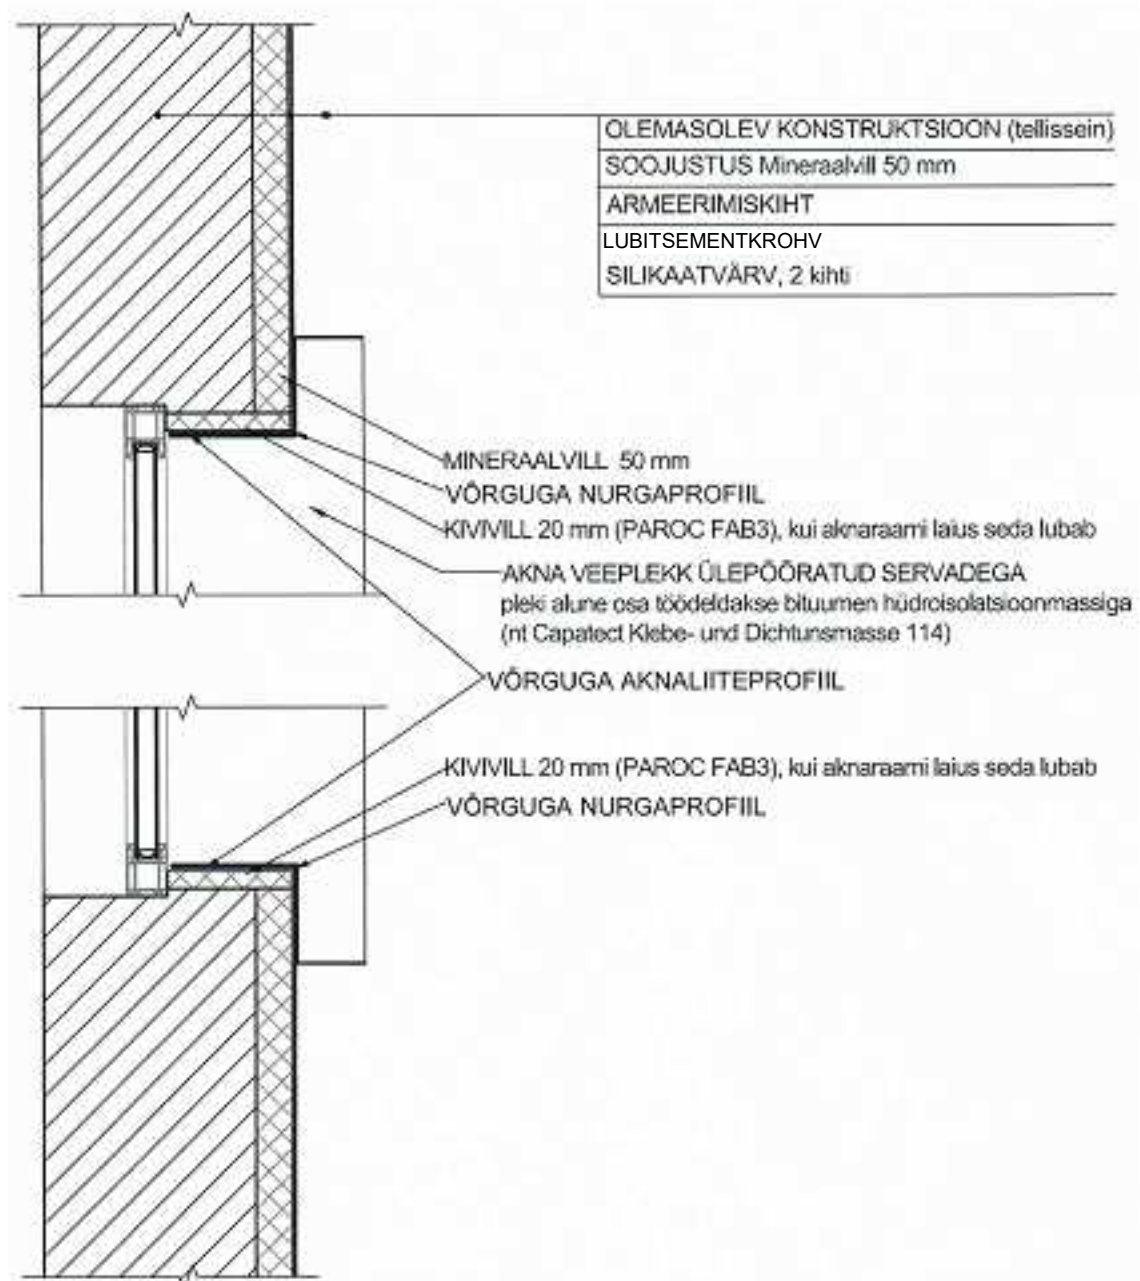


VS-1


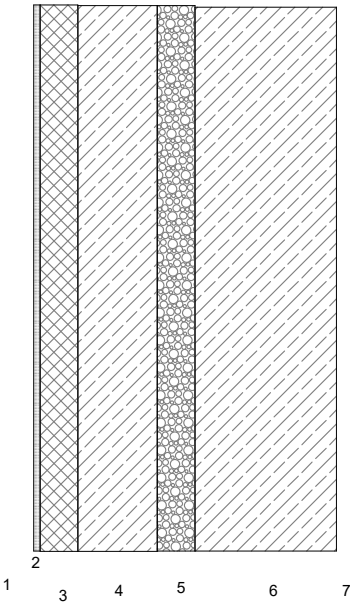









- 1.KROHV/VIIMISTLUS
- 2X silikaatvärv
- lubitsementkrohv
- 2.ARMEERIMISKIHT
- klaaskiudvõrk+armeermismört
- 3.SOOJUSTUS
- krohvaluseks pinnaks sobilik mineraalvillaplaat 50mm
- soojustus kinnitada liimiga ja mehaaniliste tüüblitega
- 4. VÄLISVOODER
- ol.olev tellistest välisvooder
- 5.SOOJUSTUS
- EPS graanulid 50mm
- 6.KANDEKONSTRUKTSIOON
- ol.olev tellistest seinakonstruktsioon
- 7.VIIMISTLUS
- ol.olev seina siseviimistlus

PIIRDE SKEEM
h=Ristiku 79 järgi. helepruunid puitlipid, väravapostid
siledast Silikaattellisest postid.

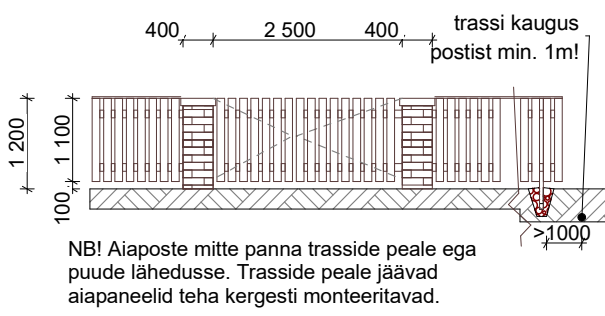


RÕDU JOONIS M1:20

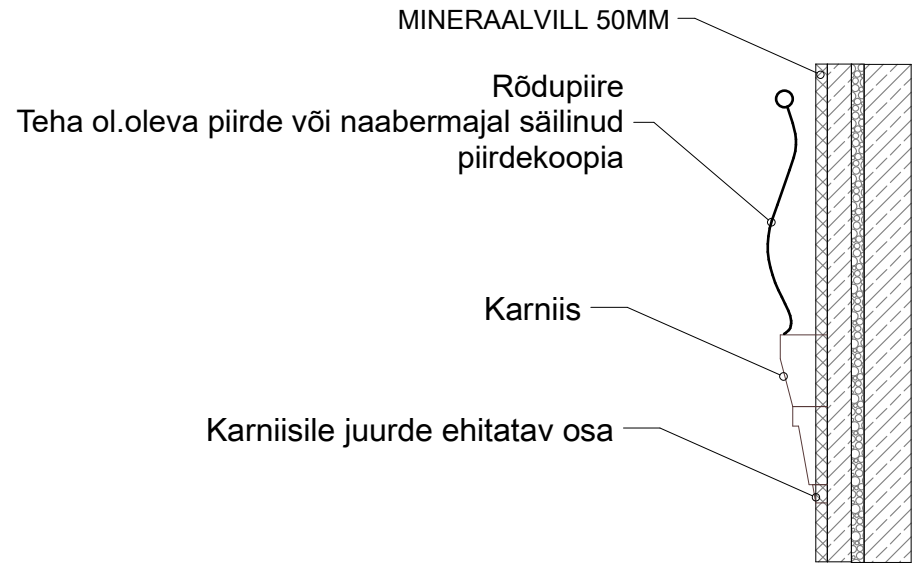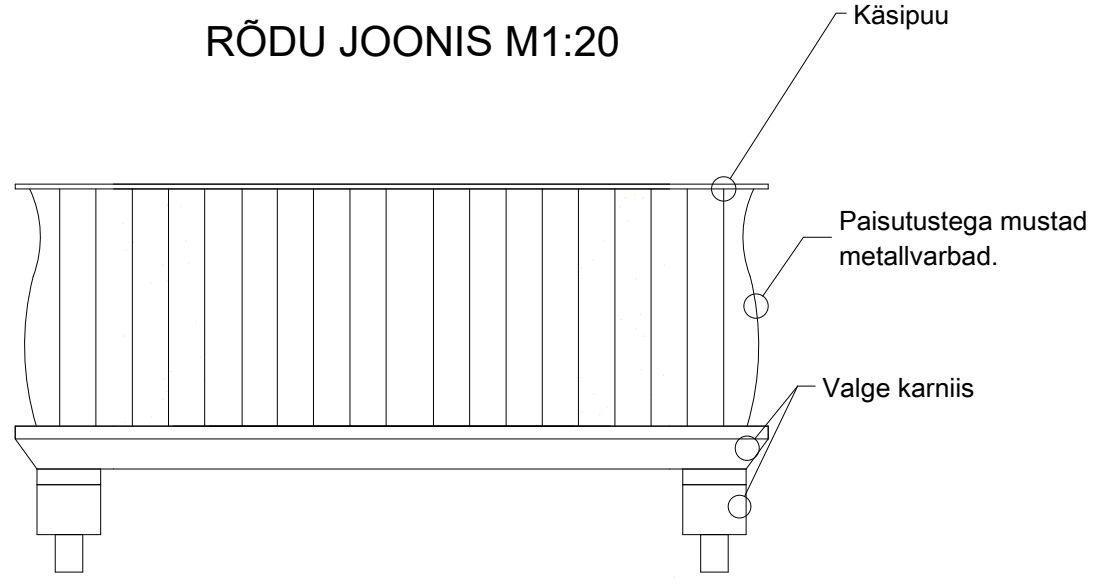


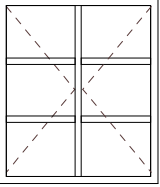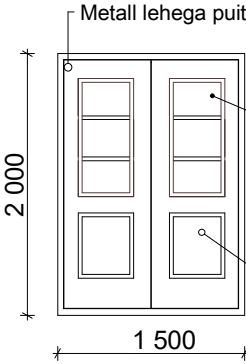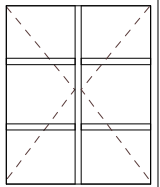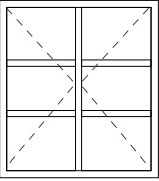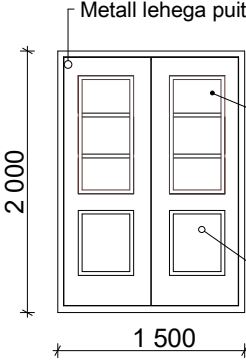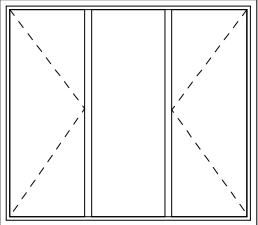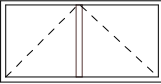	Maja teise korruse aken AVA MÕÕT ca 1300x1500 ARV 13tk Aken avaneb väljapoole Aknaklaas:klaaspakett Akna materjal: Puit	 Metall lehega puitkattega uks 3 RUUTU LAMINEERITUD KLAAS 1 RUUT ÜLEJÄÄNUD UKSE TASAPINNAST EESPOOL 2 000 1 500	Maja Välisuks AVA MÕÕT ca 1500x2100 ARV 1tk Uksed avanevad väljapoole Klaas:4mm lamineeritud klaas Ukse materjal: metall lehega puituks.
	Maja 1 korruse aken AVA MÕÕT ca 1300x1600 ARV 13tk Aken avaneb väljapoole Aknaklaas:klaaspakett Akna materjal: Puit		
	Maja 3 korruse aken AVA MÕÕT ca 1170x1350 ARV 4tk Aken avaneb väljapoole Aknaklaas:klaaspakett Akna materjal: Puit	 Metall lehega puitkattega uks 3 RUUTU LAMINEERITUD KLAAS 1 RUUT ÜLEJÄÄNUD UKSE TASAPINNAST EESPOOL 2 000 1 500	Maja Rõduuks AVA MÕÕT ca 1500x2100 ARV 1tk Uksed avanevad väljapoole Klaas:4mm lamineeritud klaas Ukse materjal: metall lehega puituks.
 1700x1500	Maja 3 korruse aken Kontrollida,Teha ol.oleva järgi! AVA MÕÕT ca 1700x1500 ARV 3tk Aken avaneb väljapoole Aknaklaas:klaaspakett Akna materjal: Puit		Maja põõningukorruse aken AVA MÕÕT ca 200x300 ARV 1tk Aken avaneb väljapoole Aknaklaas:klaaspakett Akna materjal: Puit
	Maja 3 korruse aken (uuk) AVA MÕÕT ca 1300x650 ARV 1tk Aken avaneb väljapoole Aknaklaas:klaaspakett Akna materjal: Puit		Märkused; 1.Avad kontrollida enne uste ja akende tellimist kohapeal. 2.Lengide mõõdud määrab uste ja akende tootja avade järgi. 3.Uksed valmistada kõrgendatud kulumis ja ekspluatatsiooni kindlustega. Lävepakkude kõrgus põrandast maks. 20mm. 5.Tagada, et akna raamid oleks kogu akna ulatuses sama laiad.
	Katuseaken ol.oleva akna järgi. AVA MÕÕT ca 600X800 ARV 4tk		




PRÜGIMAJA SKEEM

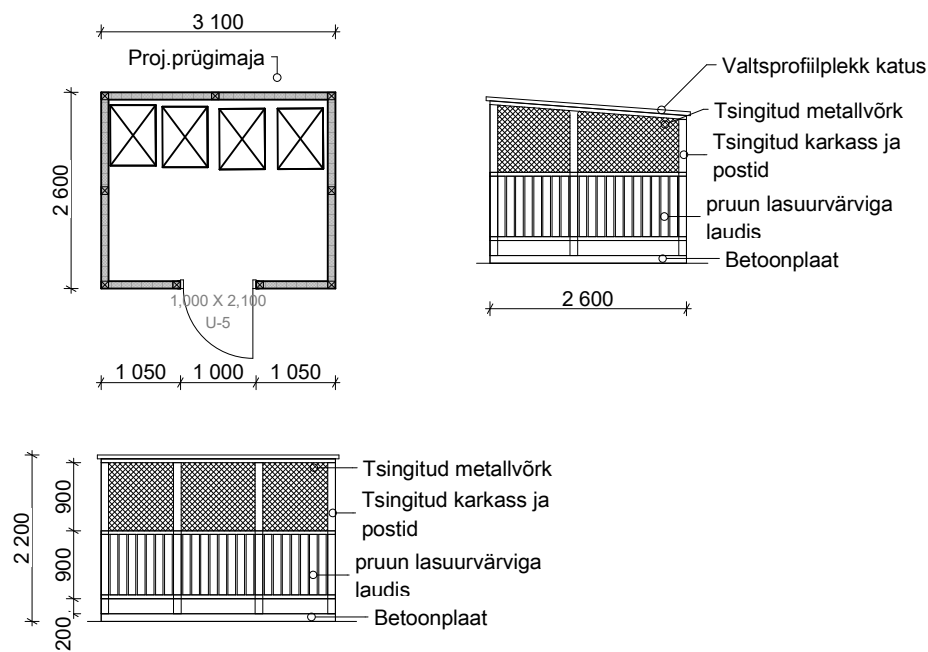


PIIRDE SKEEM
h=Ristiku 79 järgi. helepruunid puitlipid, väravapostid
siledast Silikaattellisest postid.

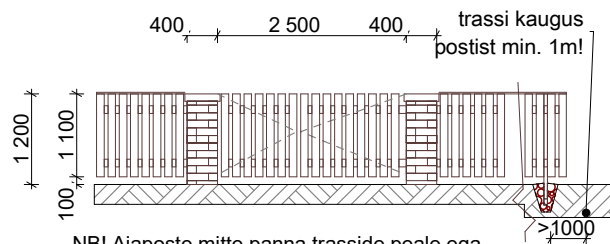

NB! Aiaposte mitte panna trasside peale ega puude lähedusse. Trasside peale jäävad aiapaneelid teha kergesti monteeritavad.

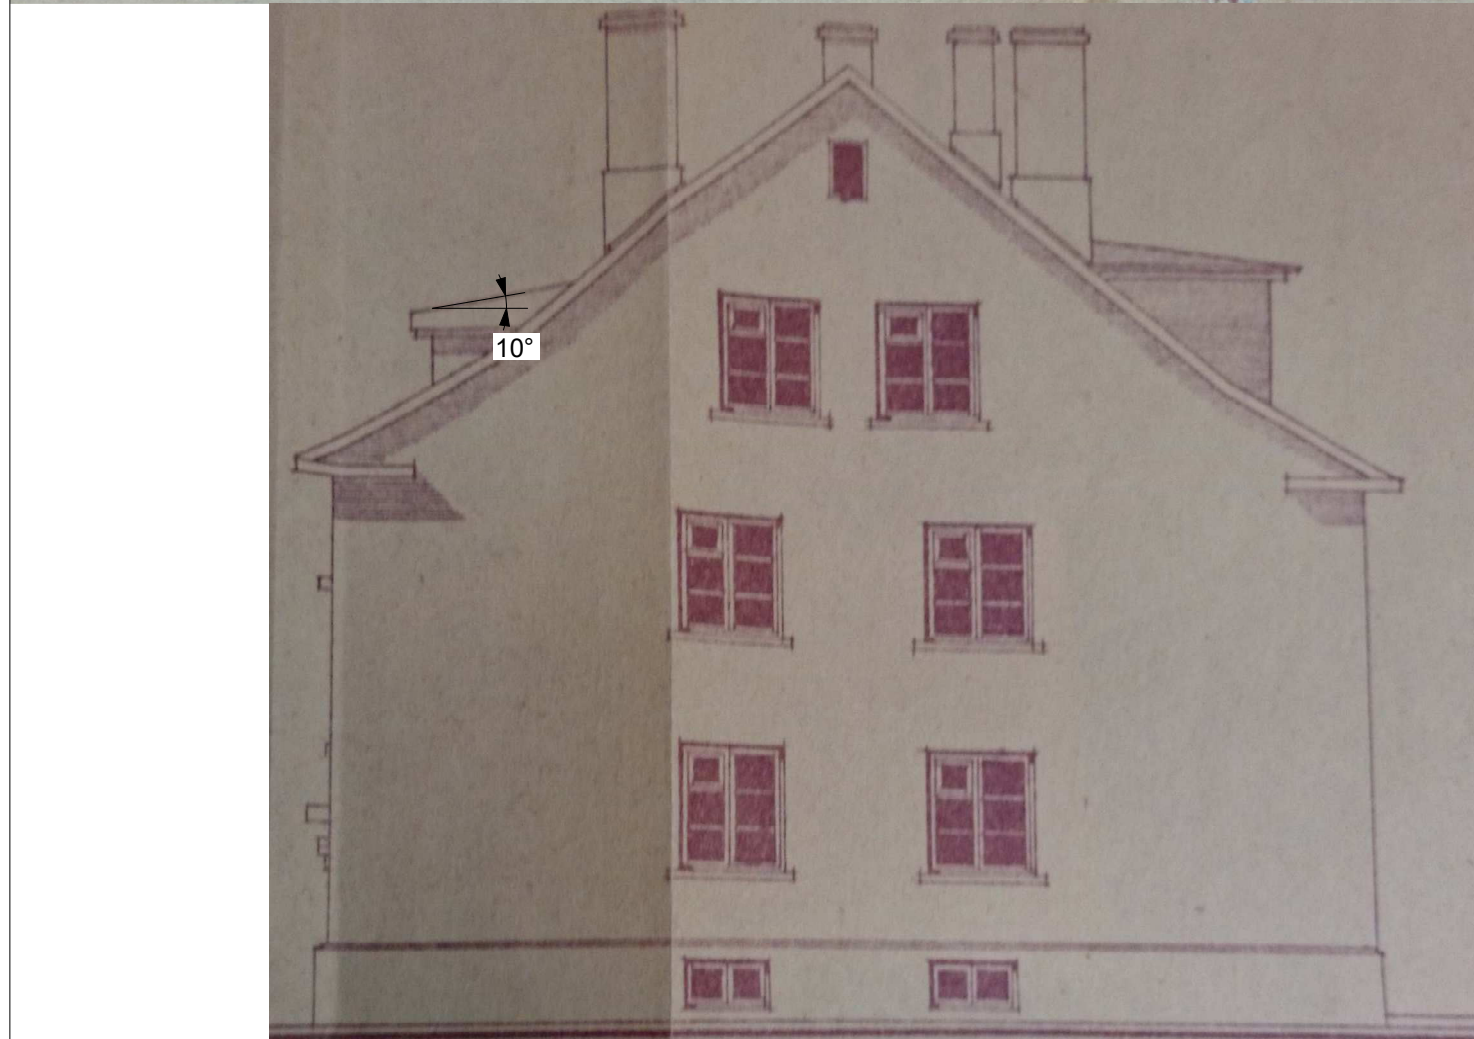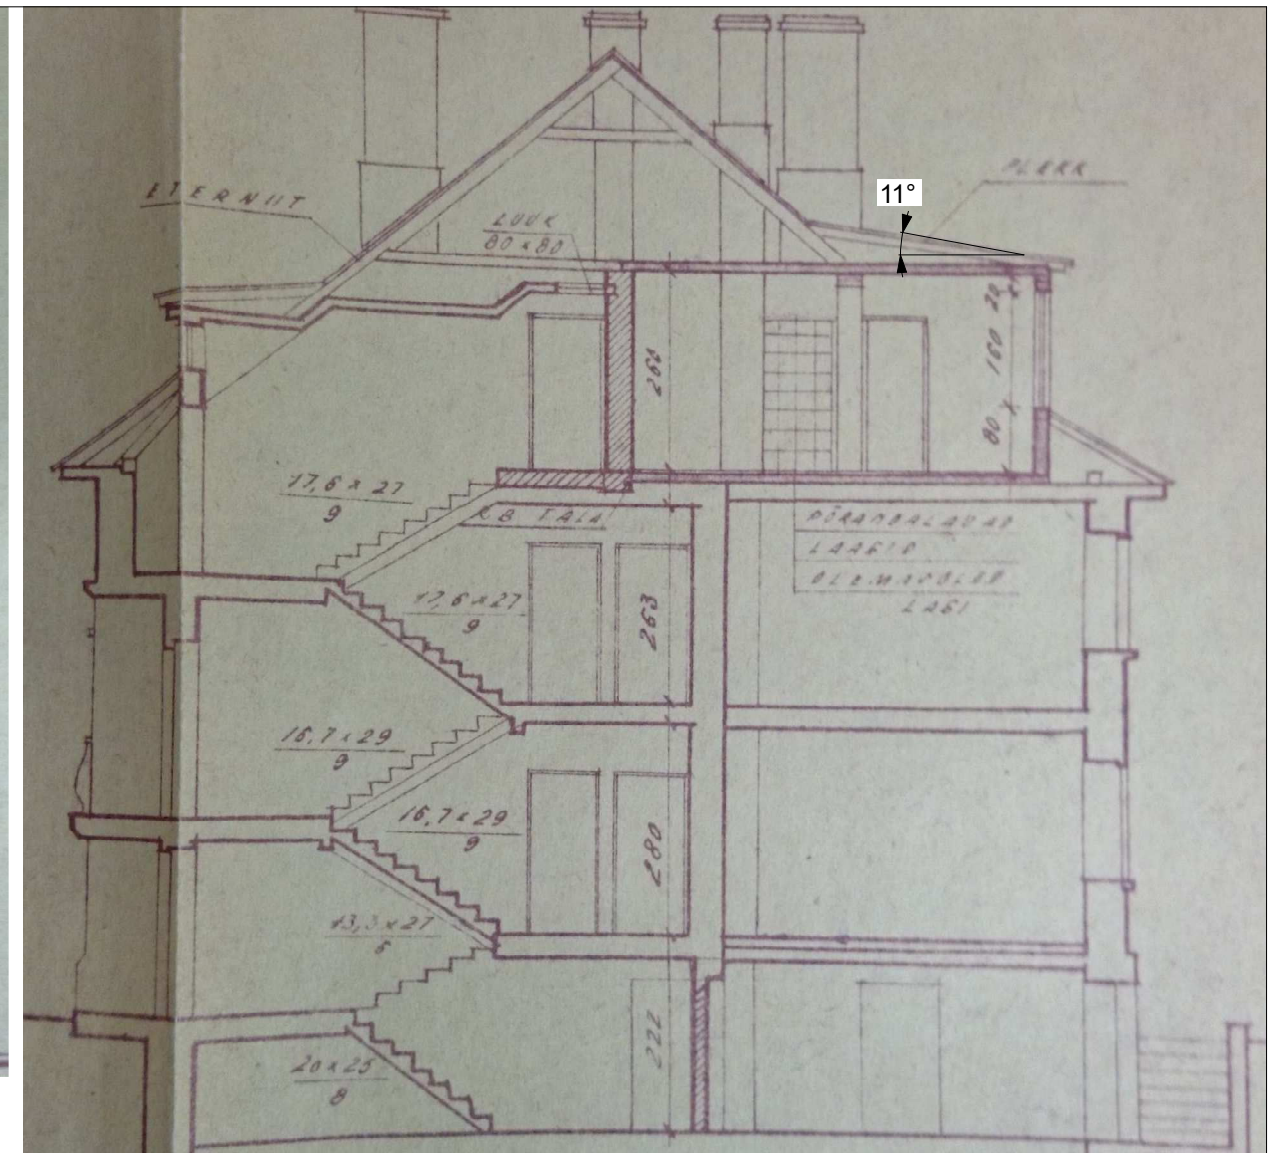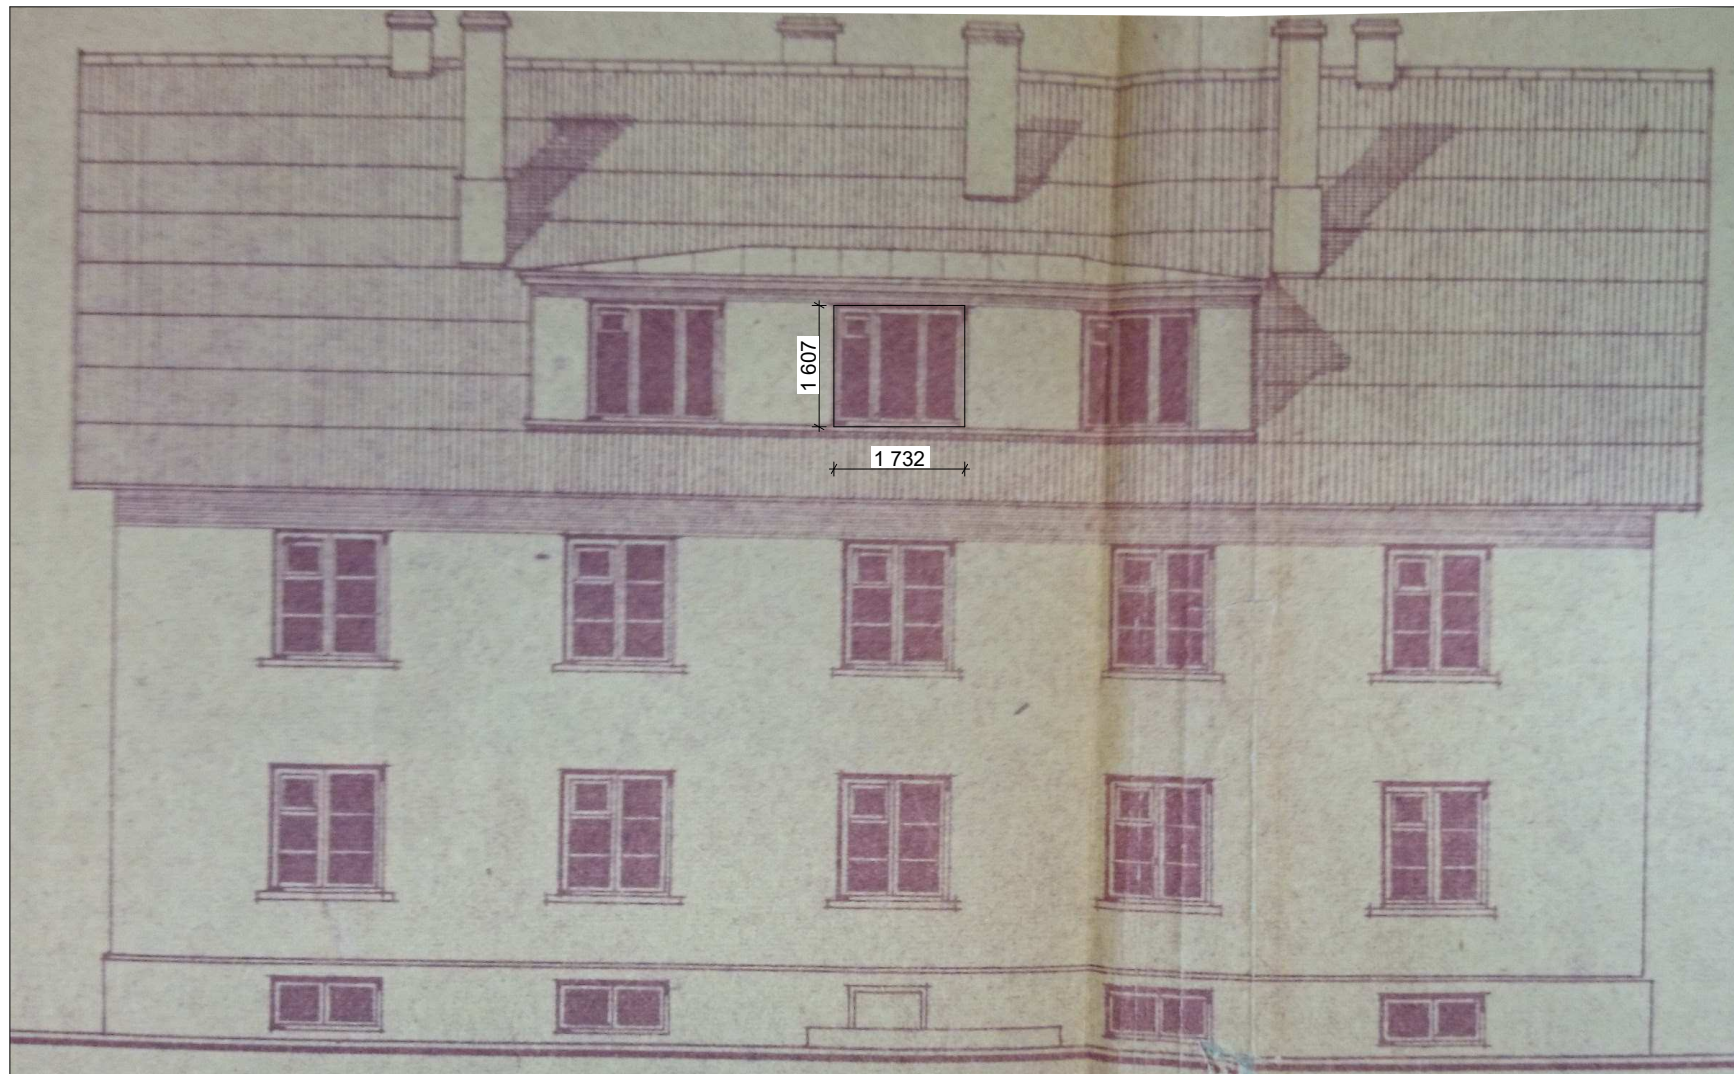

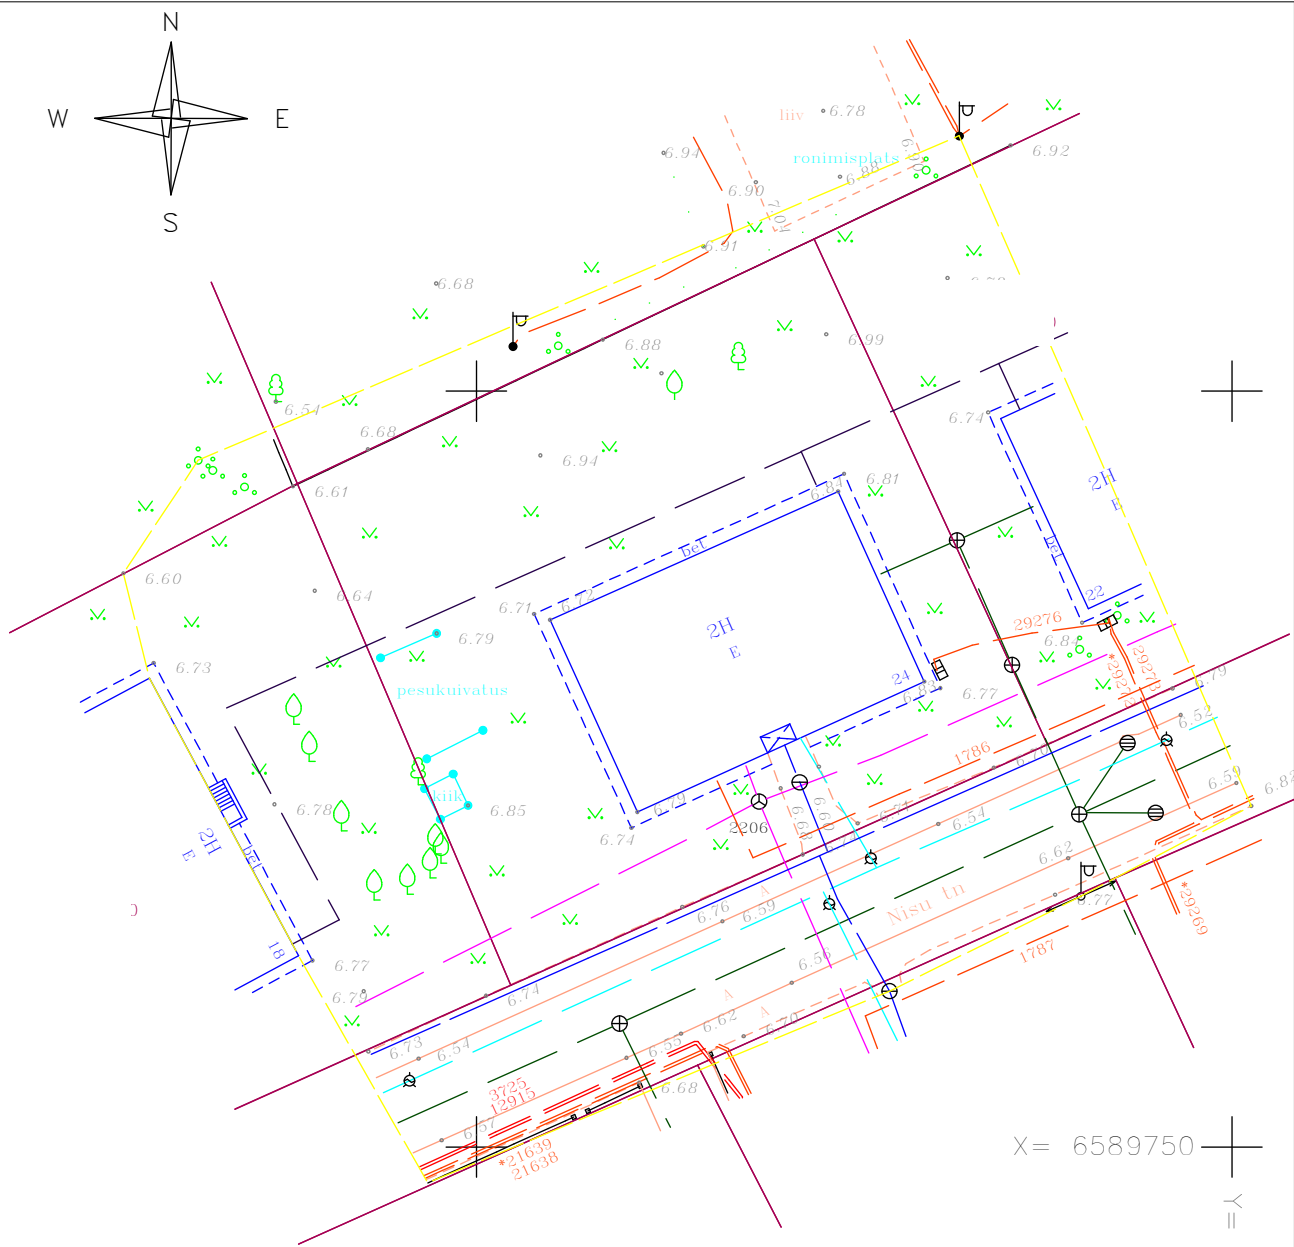

Jrk.	Koostõlõastaja	Nr	Kuupõev
1	Elion Ettevõtted Aktsiaselts		
2	Elektrilevi OÜ		
3	AS Tallinna Kõte		
4	AS Gaasivõrgud		

MõRKUSED:

Koordinaadid L–EST '97, kõrgus BK77 süsteemis.
Katastriüksuse piirid saadud TLPA–st seisuga 09.01.2015.

Formaat: A4 (297x210)