



Seletuskiri

Elamu liidetakse gaasitrassiga mis on krundil olemas. Paigaldatakse gaasikatel, paisupaak, 6tk radiaatorit kahele korrusele. Keldrikorrusele 3tk ning esimesele korrusele 3tk. Katlasüsteem paigaldatakse keldrikorrusele.

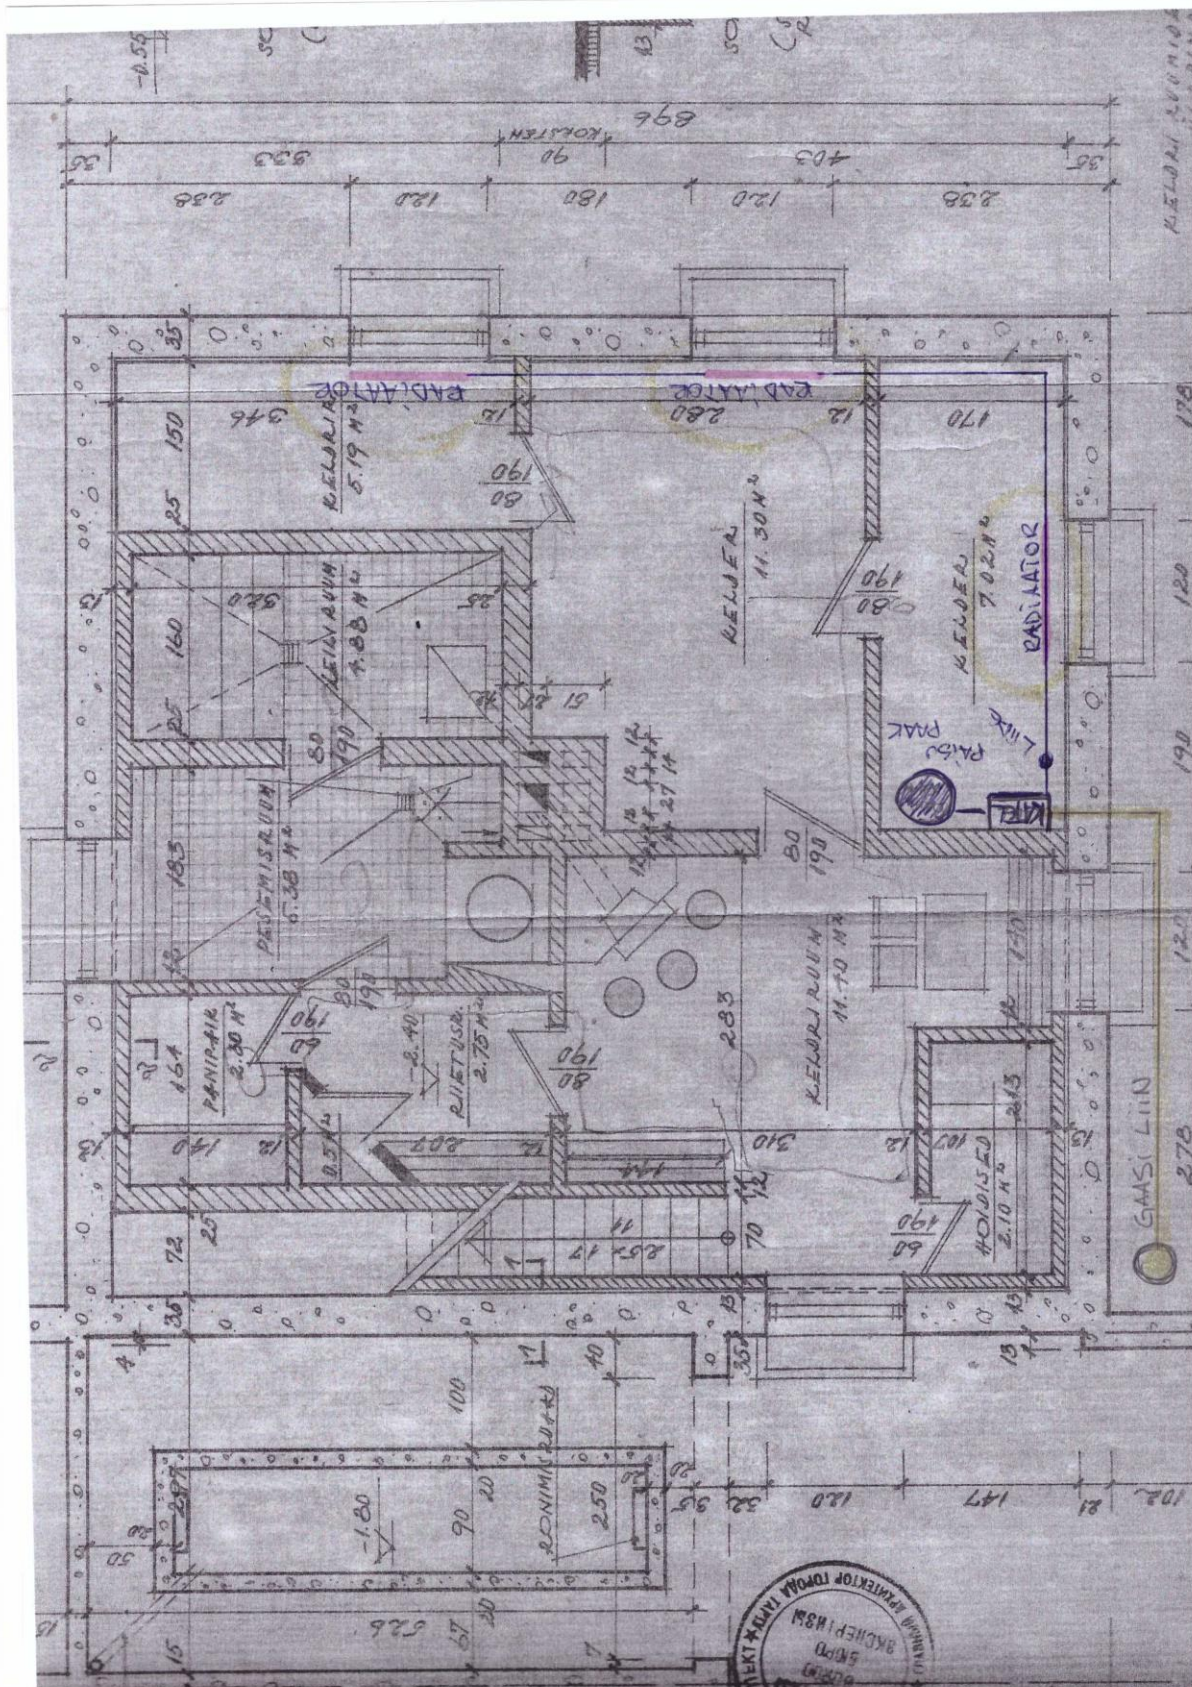

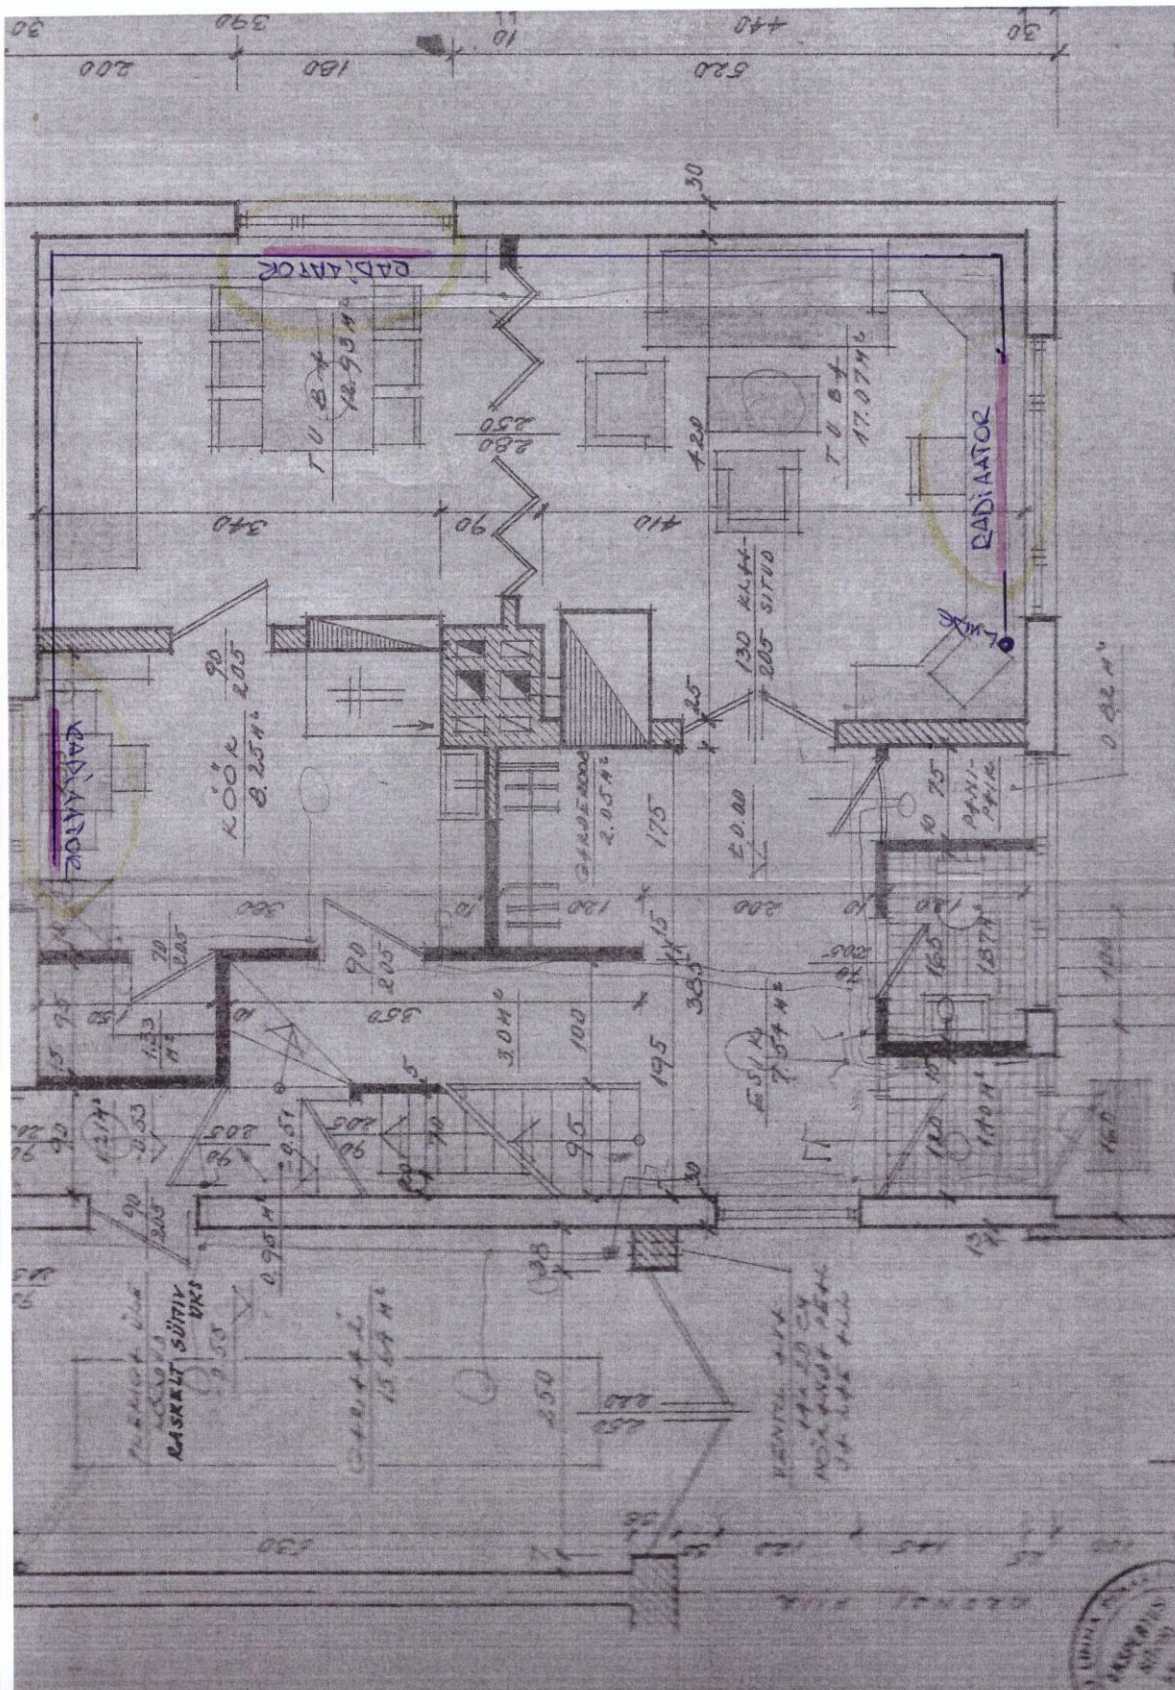

SELETUSKIRI

Hoiuruumi juurdeehitus.

Konstruktsioonid

Juurdeehituse vundament valatakse betoonist M100 paksusega 30cm. Välisseinad laotakse kergbetoon väikeplokkidest. Hoiuruumi põrand valatakse ristarmatuuriga betoonplaadina 10cm, ruumi lagi/katus puidust puitladel 5x20cm talade vahekaugusega 60cm. Katuselagi kaetakse halli trapetsplekiga 15-30% -lise kaldega lääne poole.

Viimistlus


Juurdeehitus krohvitakse väljast halliks. Juurdeehitise karniisiosa kaetakse hõõveldamata horisontaallaudadega. Karniisiosa värvitakse tumepruuniks. Juurdeehituse siseseinad jäävad viimistlemata. Aknaraamid valged. Uks ruumi tumepruun.

Tehnilised näitajad


Ehitus pindala : 32,2 m²


Ruumi sisepindala : 26,8 m²

Kubatuur : 80,5 m³

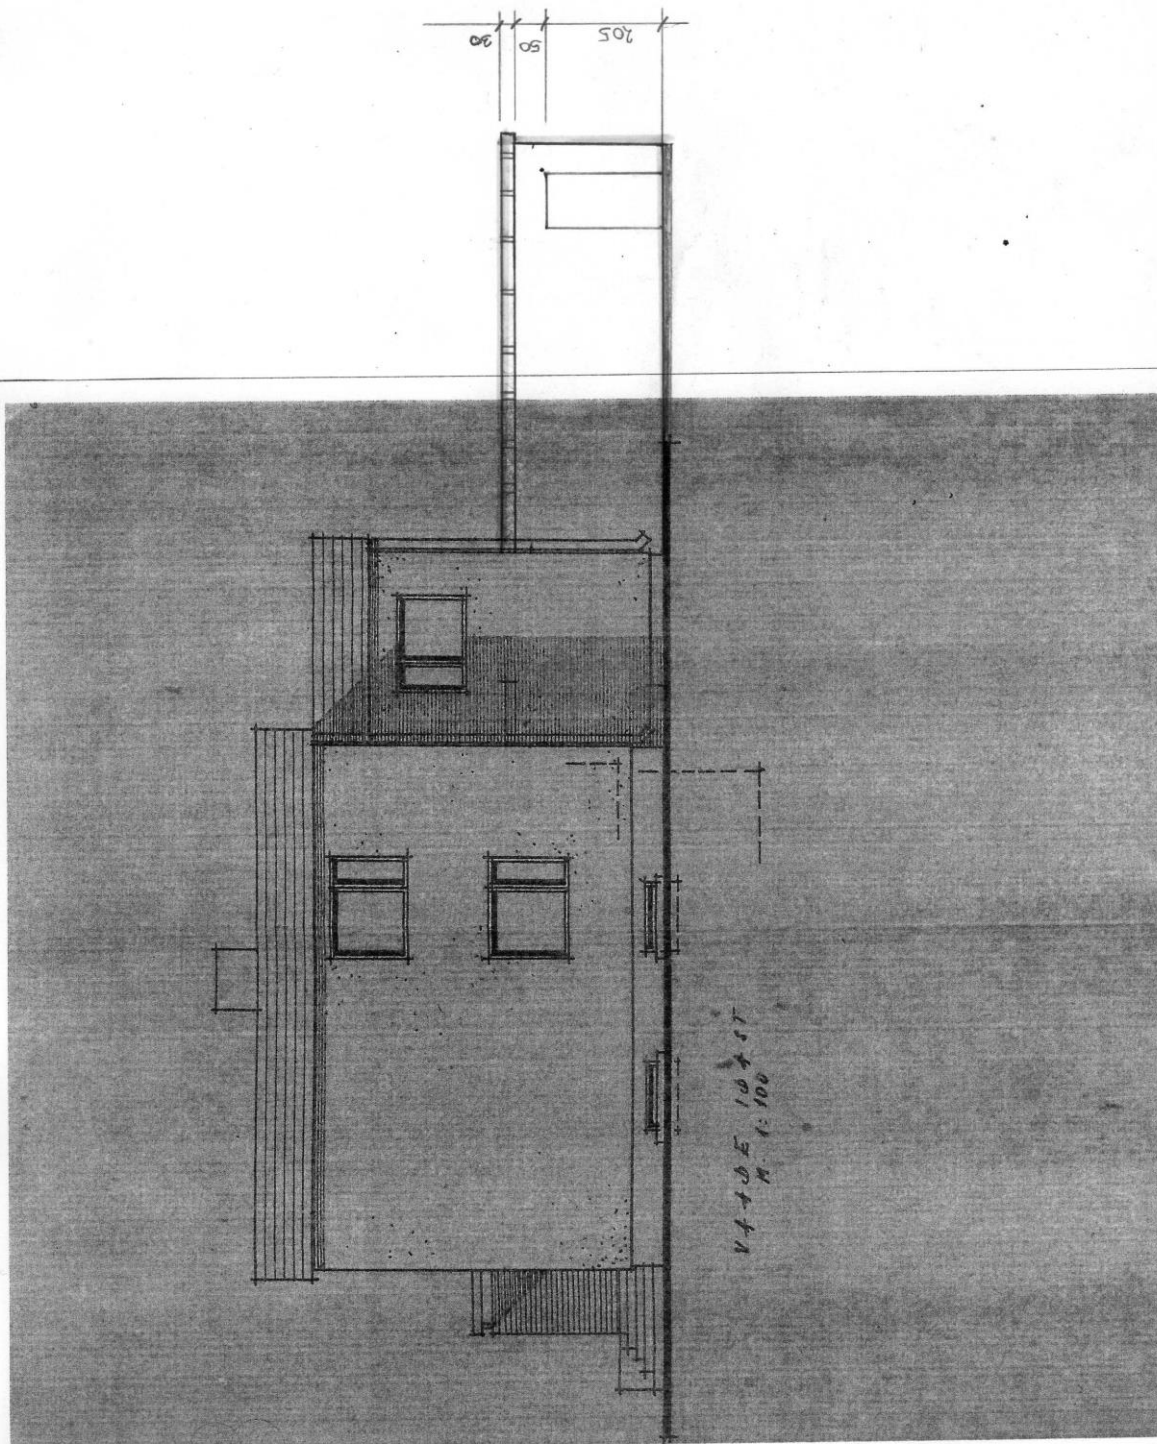


ASENDIPLAAN

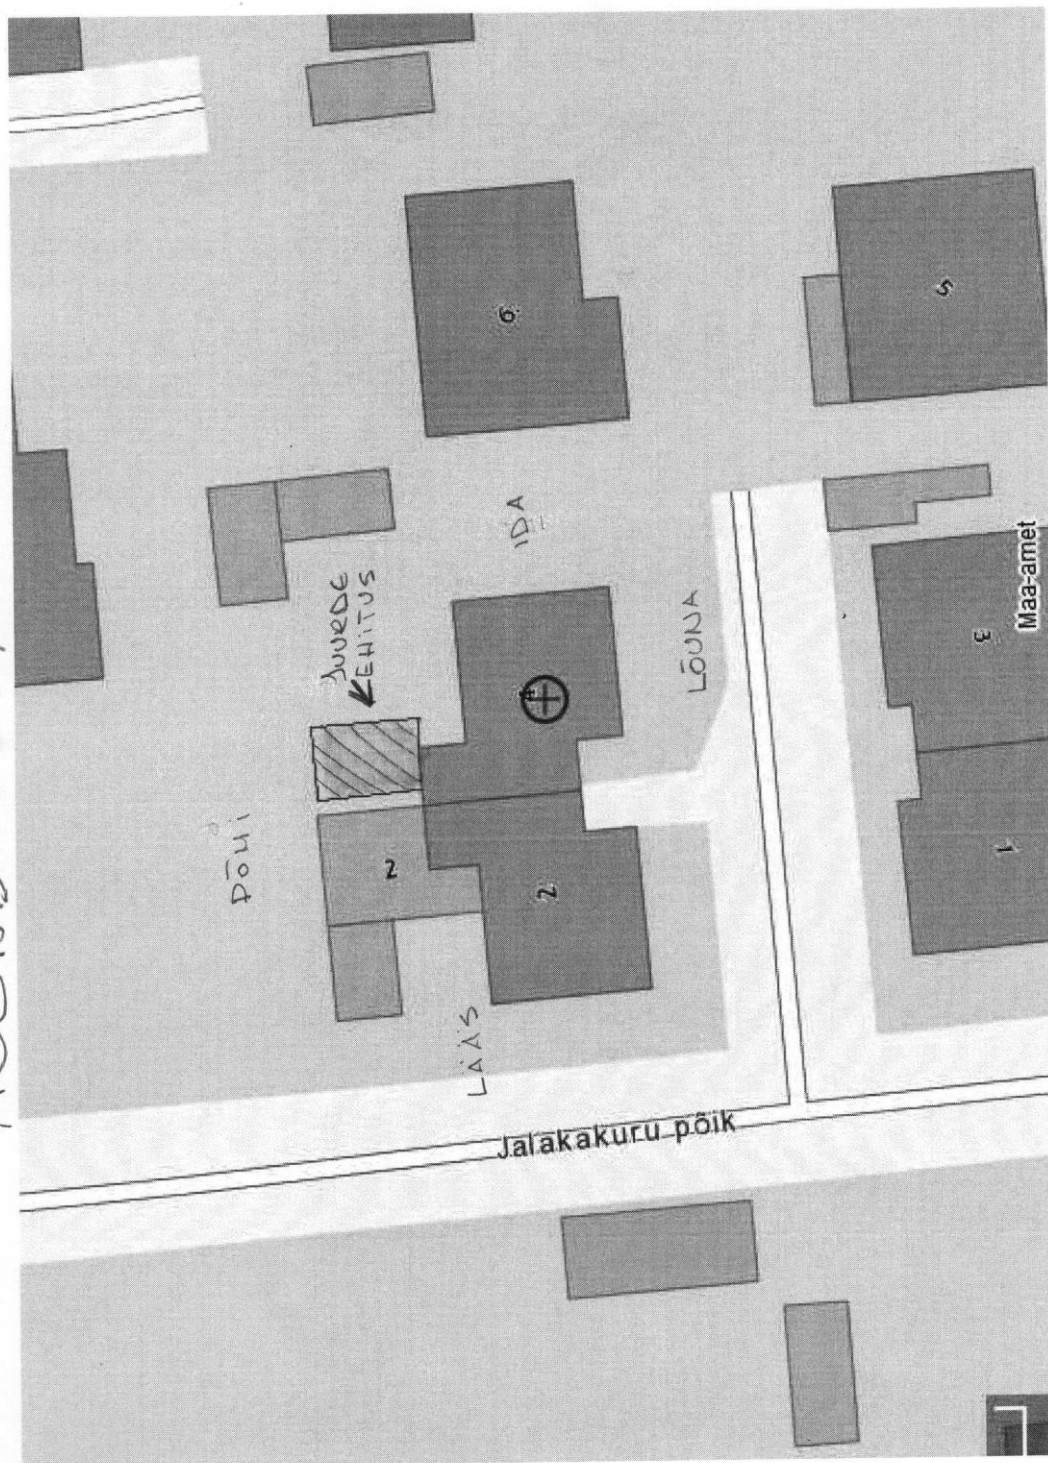

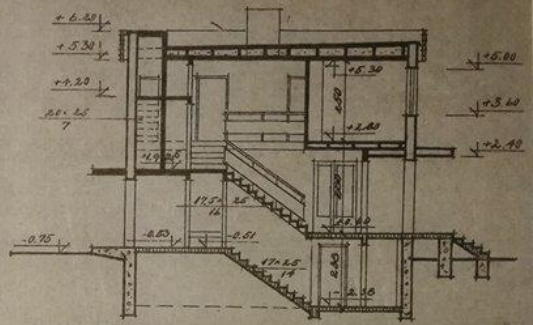


OISE I-I
M. 1:100

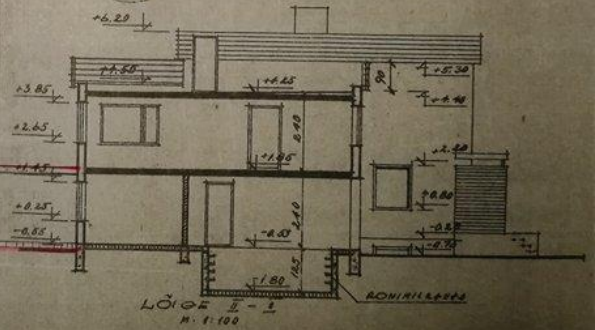

LOISE II-I
M. 1:100

+1.65
+1.45
+0.15
-0.55

[illegible]

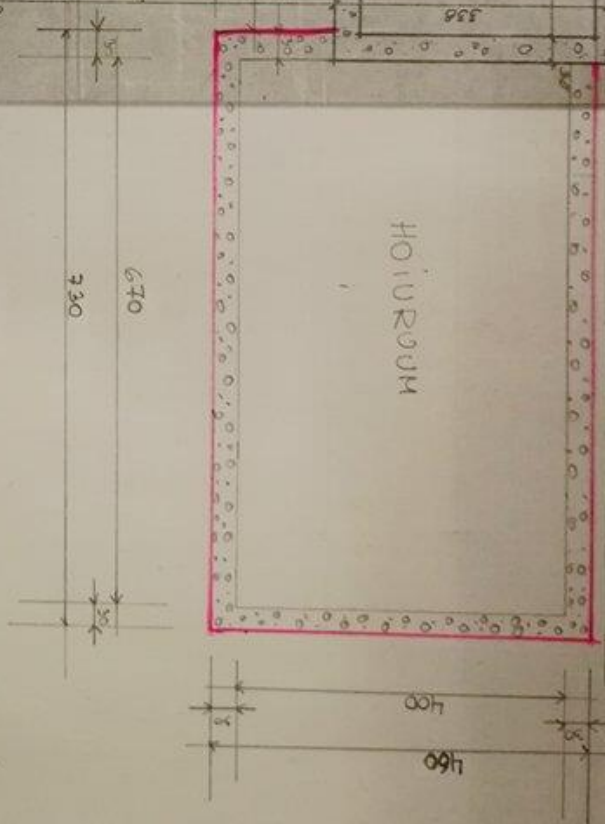

KELDRIKORUSE PLAN
H 1.50

