


VENE TN. 31
 VAADE VENE TÄNAVALT

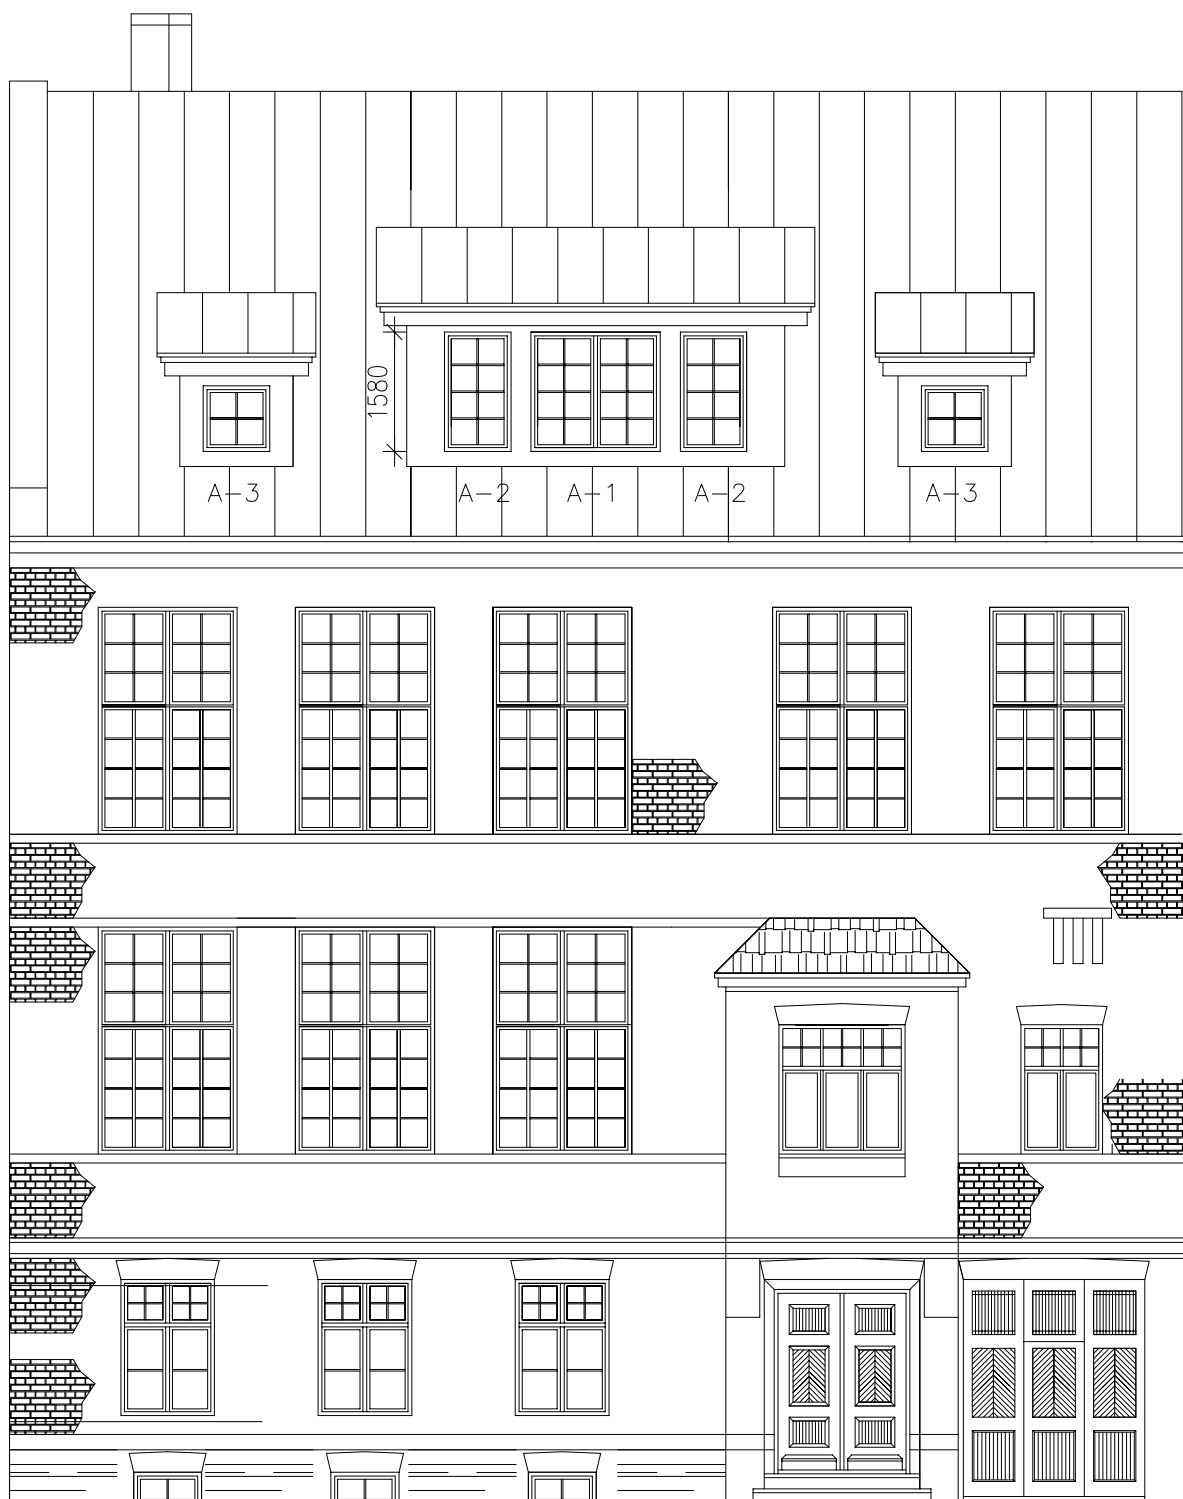

büroo juhat.	Katrin Etverk	tellija	MTÜ MIIKAELI ÜHENDUS	töö nr.	joonise nr.
autor	Katrin Etverk	objekt	AMETIHOONE KATUSE REMONT	R-7-2007	A-5
projekteerija	Katrin Etverk	aadress	VENE TN. 31, TALLINN	staadium	eelprojekt
AB KATRIN ETVERK OÜ MTR nr. 11141494 Kopli 77, Tallinn 11713 katrin.etverk@gmail.com mob. 56 204 304		joonis	VAADE VENE TÄNAVALT	mõõtkava	1:100
				kuupäev	mai 2007