


VENE TN. 31  
 VAADE HOOVIST

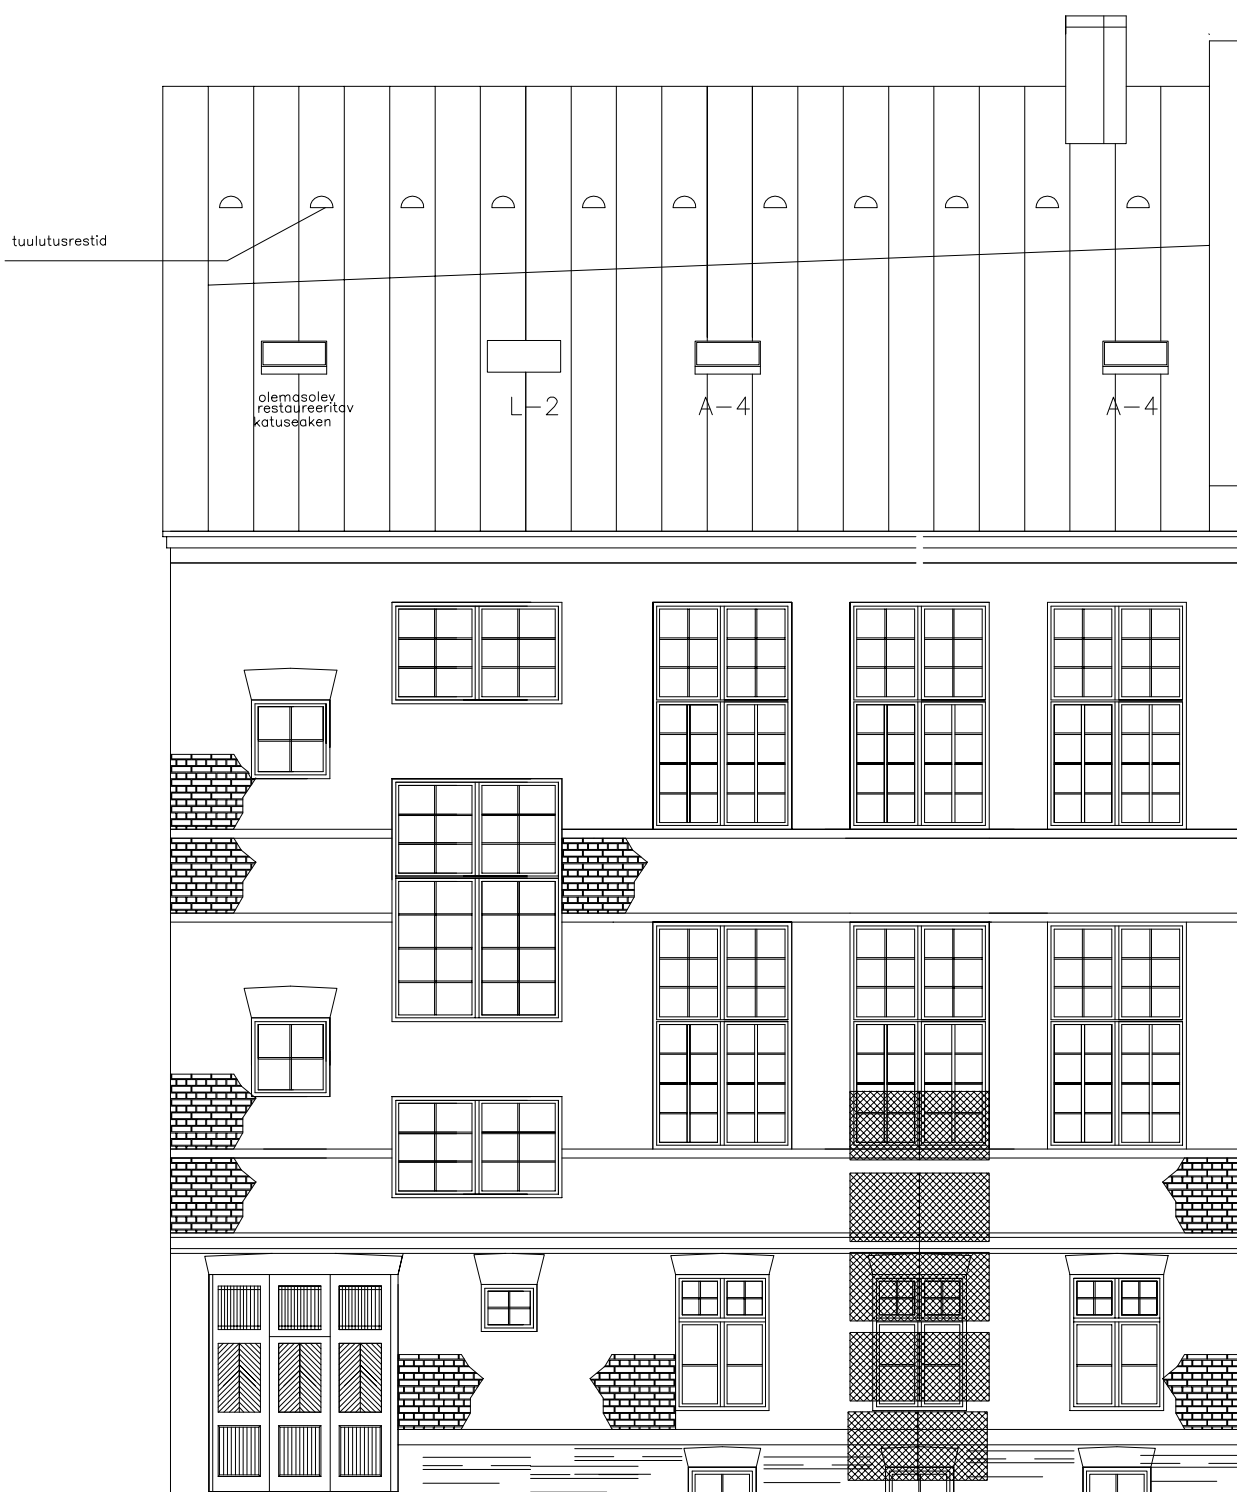

|   |               |         |                             |                     |                    |
|---|---------------|---------|-----------------------------|---------------------|--------------------|
| büroo juhat.   | Katrin Etverk | tellija | MTÜ MIIKAELI ÜHENDUS        |                     |                    |
| autor   | Katrin Etverk | objekt  | AMETIHOONE<br>KATUSE REMONT | töö nr.<br>R-7-2007 | joonise nr.<br>A-6 |
| projekteerija   | Katrin Etverk | aadress | VEENE TN. 31, TALLINN       | staadium            | eelprojekt         |
| AB KATRIN ETVERK OÜ<br>MTR nr. 11141494<br>Kopli 77, Tallinn 11713<br>katrin.etverk@gmail.com<br>mob. 56 204 304 |               | joonis  | VAADE HOOVIST<br>M 1:100    | mõõtkava            | 1:100              |
|   |               |         |                             | kuupäev             | mai 2007           |
|   |               |         |                             |                     |                    |