


KATUSEKORRUSE VAHELAE PLAAN

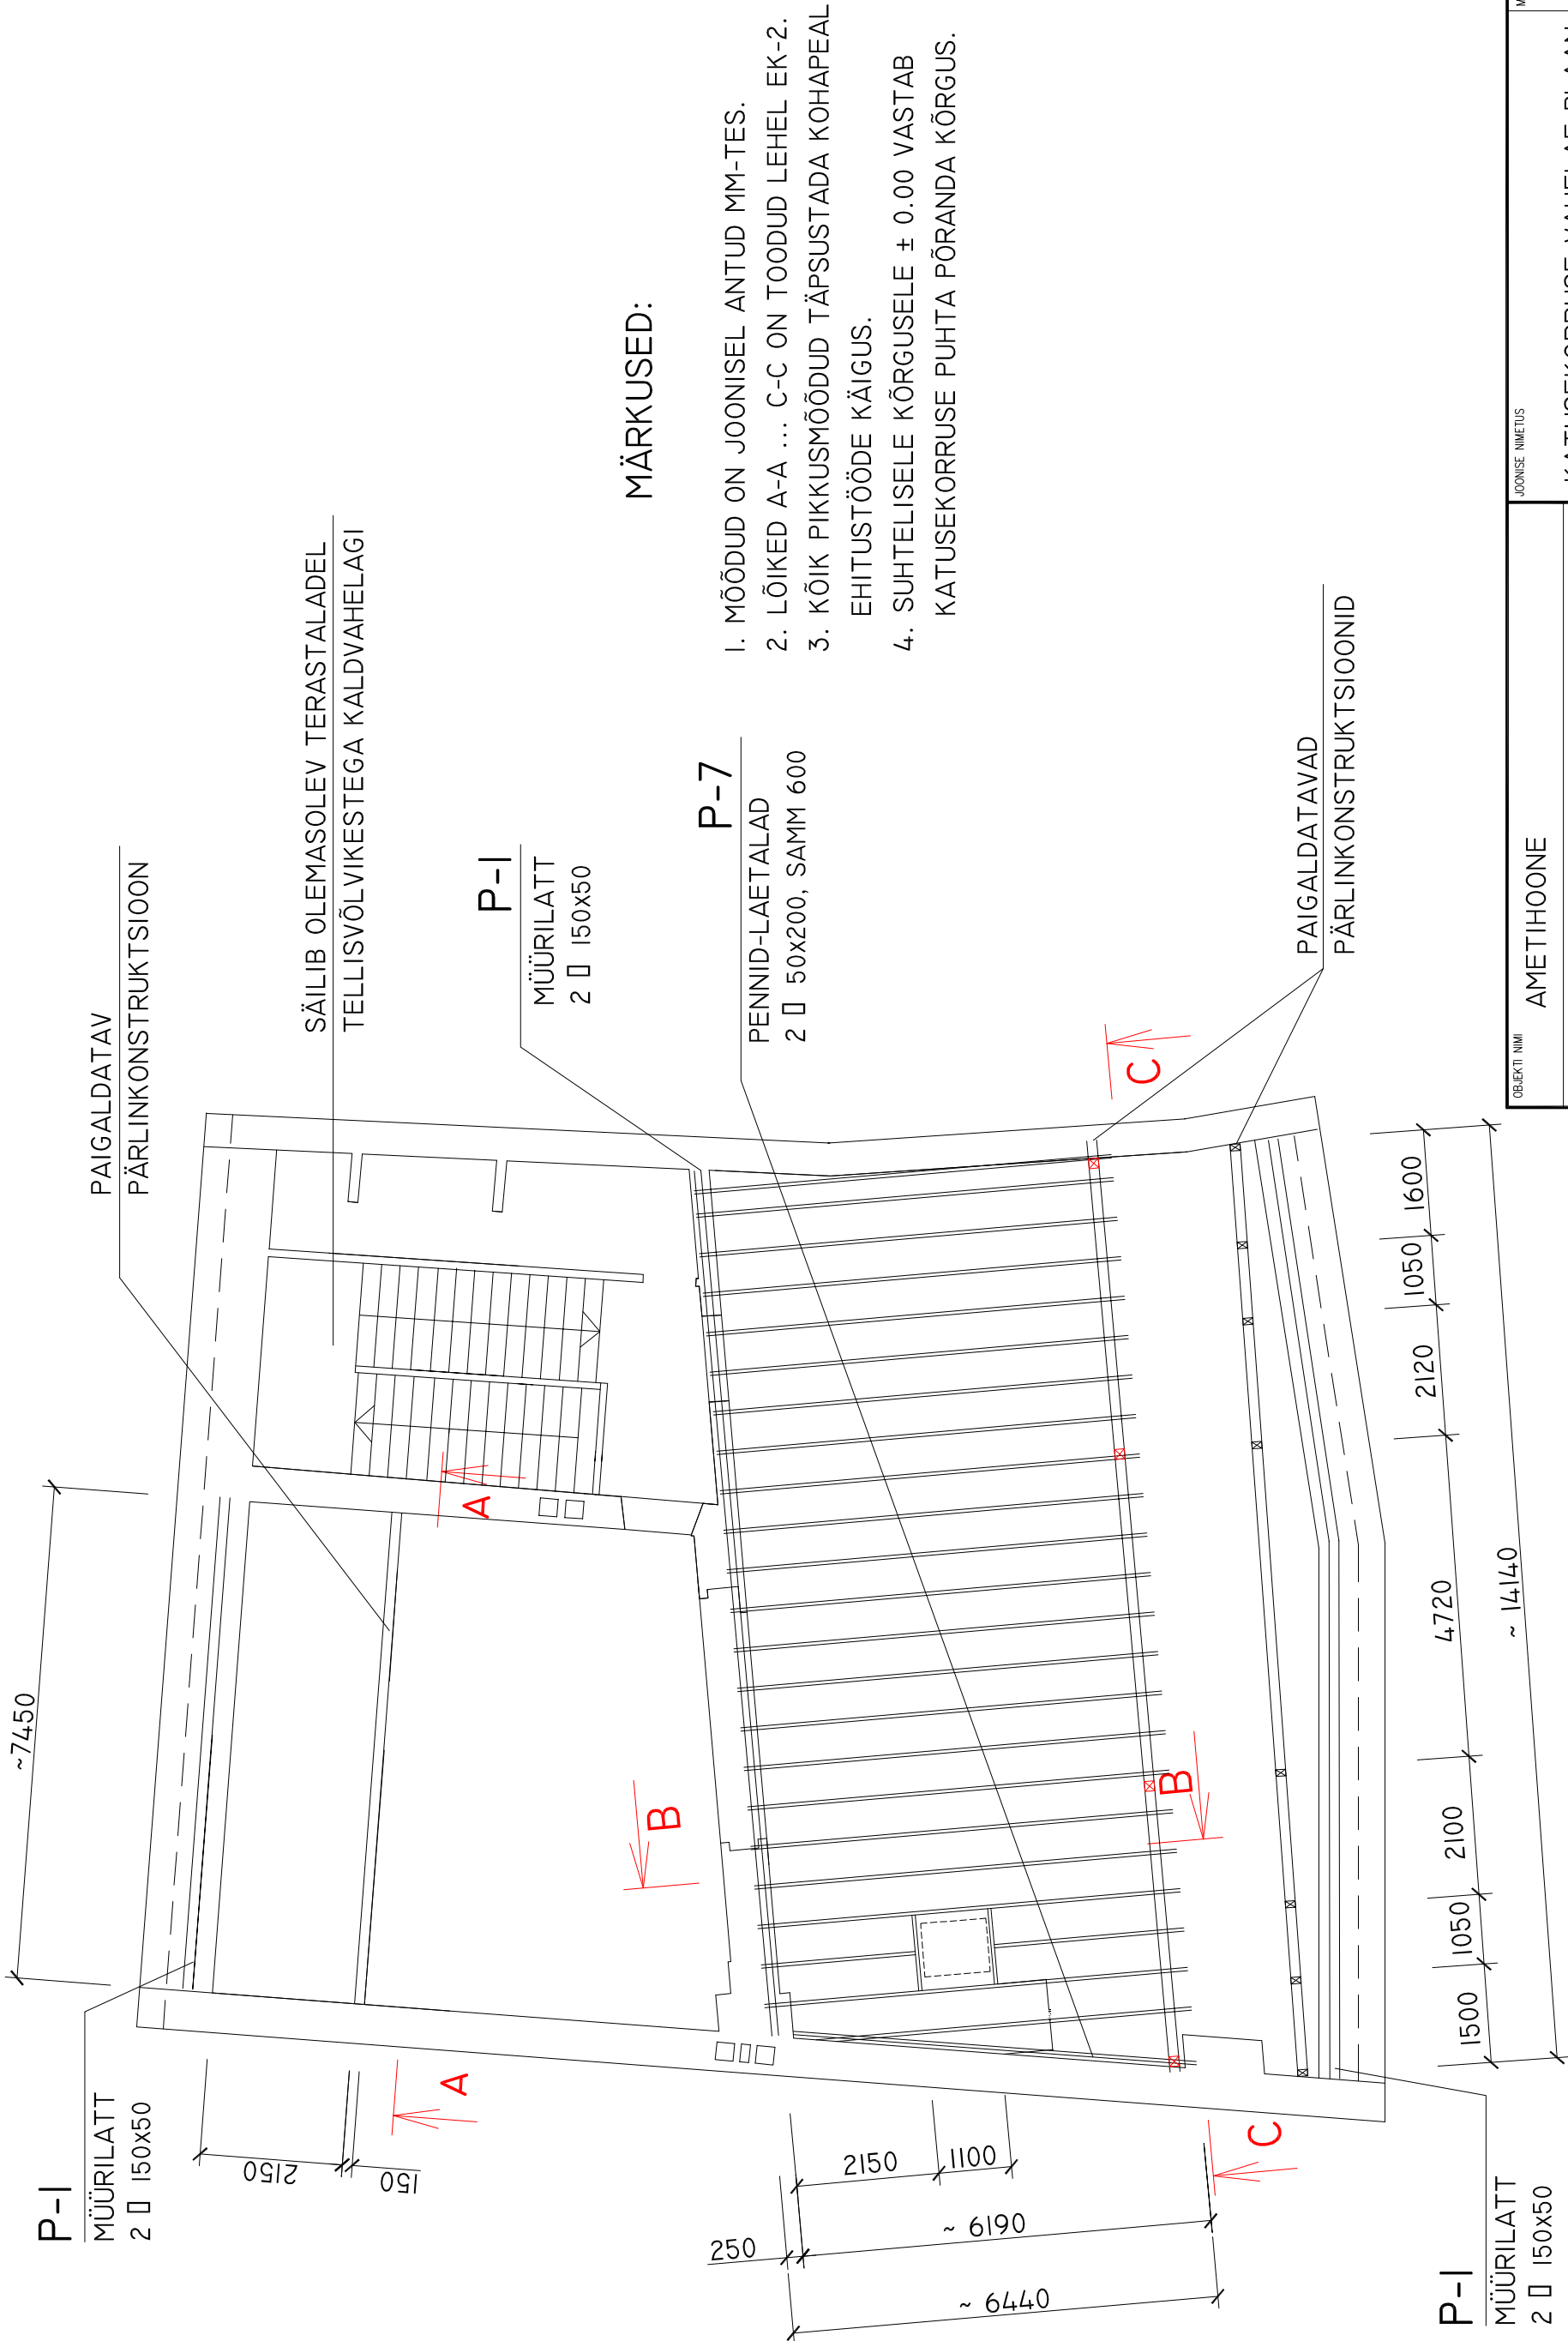

MÄRKUSED:

1. MÕÕDUD ON JOONISEL ANTUD MM-TES.
2. LÕIKED A-A ... C-C ON TOODUD LEHEL EK-2.
3. KÕIK PIKKUSMÕÕDUD TÄPSUSTADA KOHAPEAL EHTUSTÖÖDE KÄIGUS.
4. SUHTELISELE KÕRGUSELE ± 0.00 VASTAB KATUSEKORRUSE PUHTA PÕRANDA KÕRGUS.

|   |                                    |                        |                                                |                                     |
|---|------------------------------------|------------------------|------------------------------------------------|-------------------------------------|
| OBJEKTI NIMI<br>ADDRESS   | AMETIHOONE<br>TALLINN, VENE TN. 31 |                        | JOONISE NIMETUS<br>KATUSEKORRUSE VAHELAE PLAAN | MÕÖTKAVA<br>1:100                   |
|   |                                    |                        |                                                |                                     |
| EKK<br>Ehituskonstrueerimise<br>ja katsetuste OÜ<br>MTRi reg nr. EP10237051-0001<br>10136 Tallinn, Koidu 35<br>Tel.(372)6427482,Fax.(372)6460107 | PROJEKT<br>S.RÄND                  | KUIUPÄEV<br>04.06.2007 | FILE                                           |                                     |
|   | KONTROLLIS                         |                        |                                                |                                     |
|   | TÖÖ NR.<br>0706P08                 | JOONISE NR.<br>EK -I   | ERIALA                                         | STAADIUM<br>PÕHIPROJEKT<br>MÜNDATUS |