



LÕIGE A - A

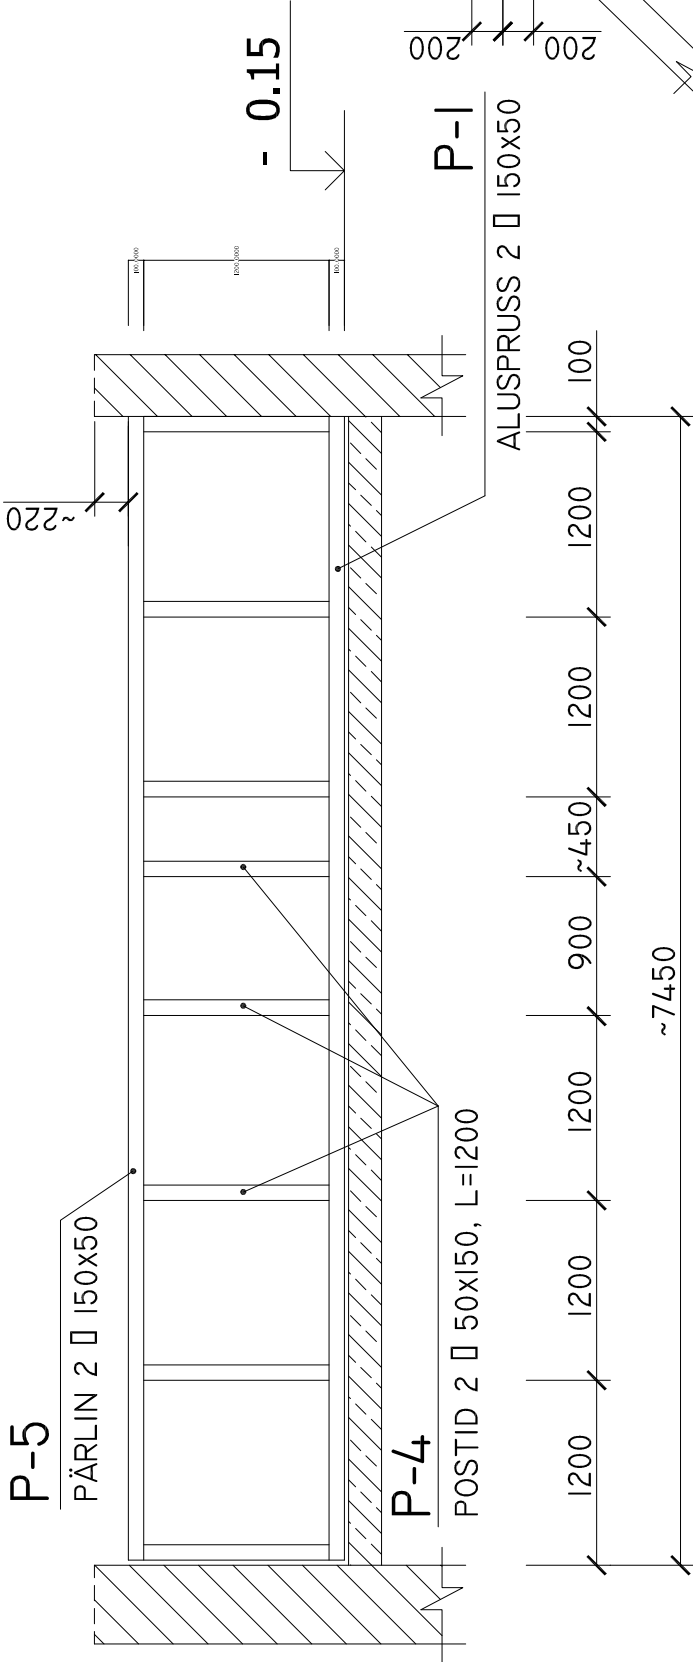


LÕIGE B - B

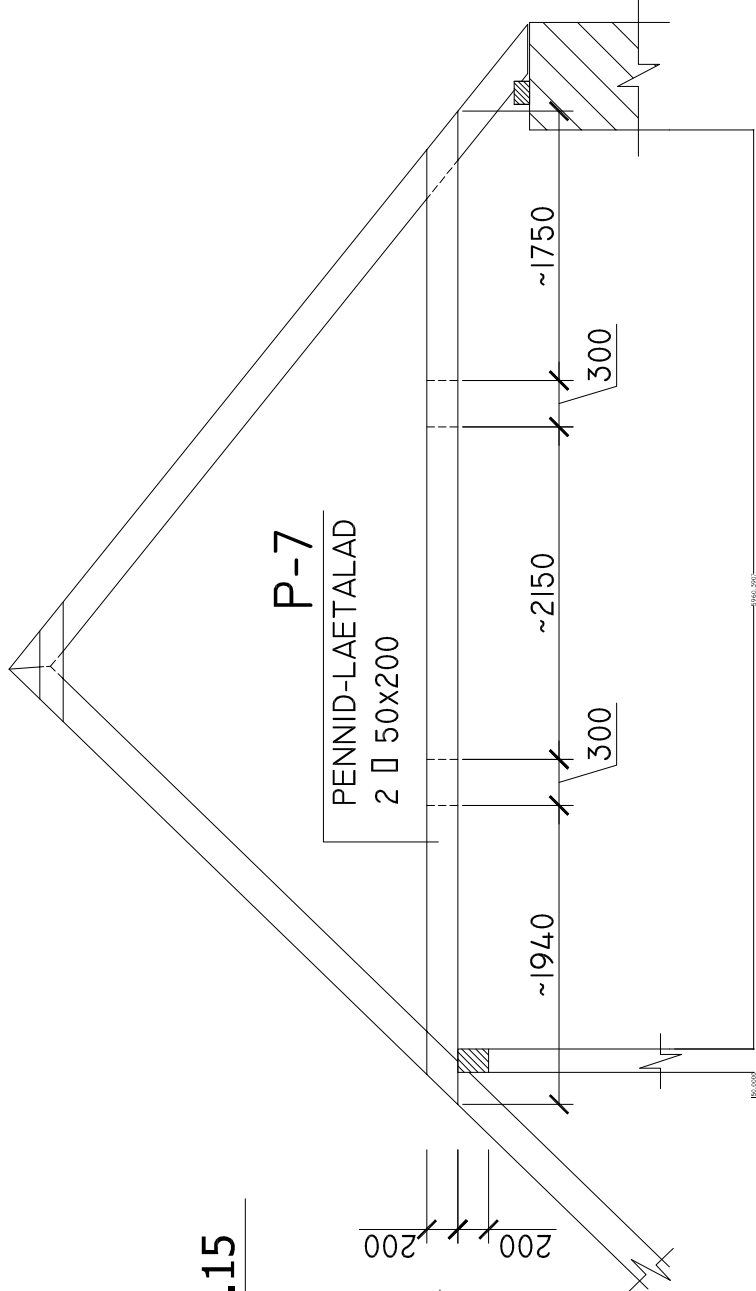

LÕIGE C - C

P-6
PÄRLIN □ 150x200

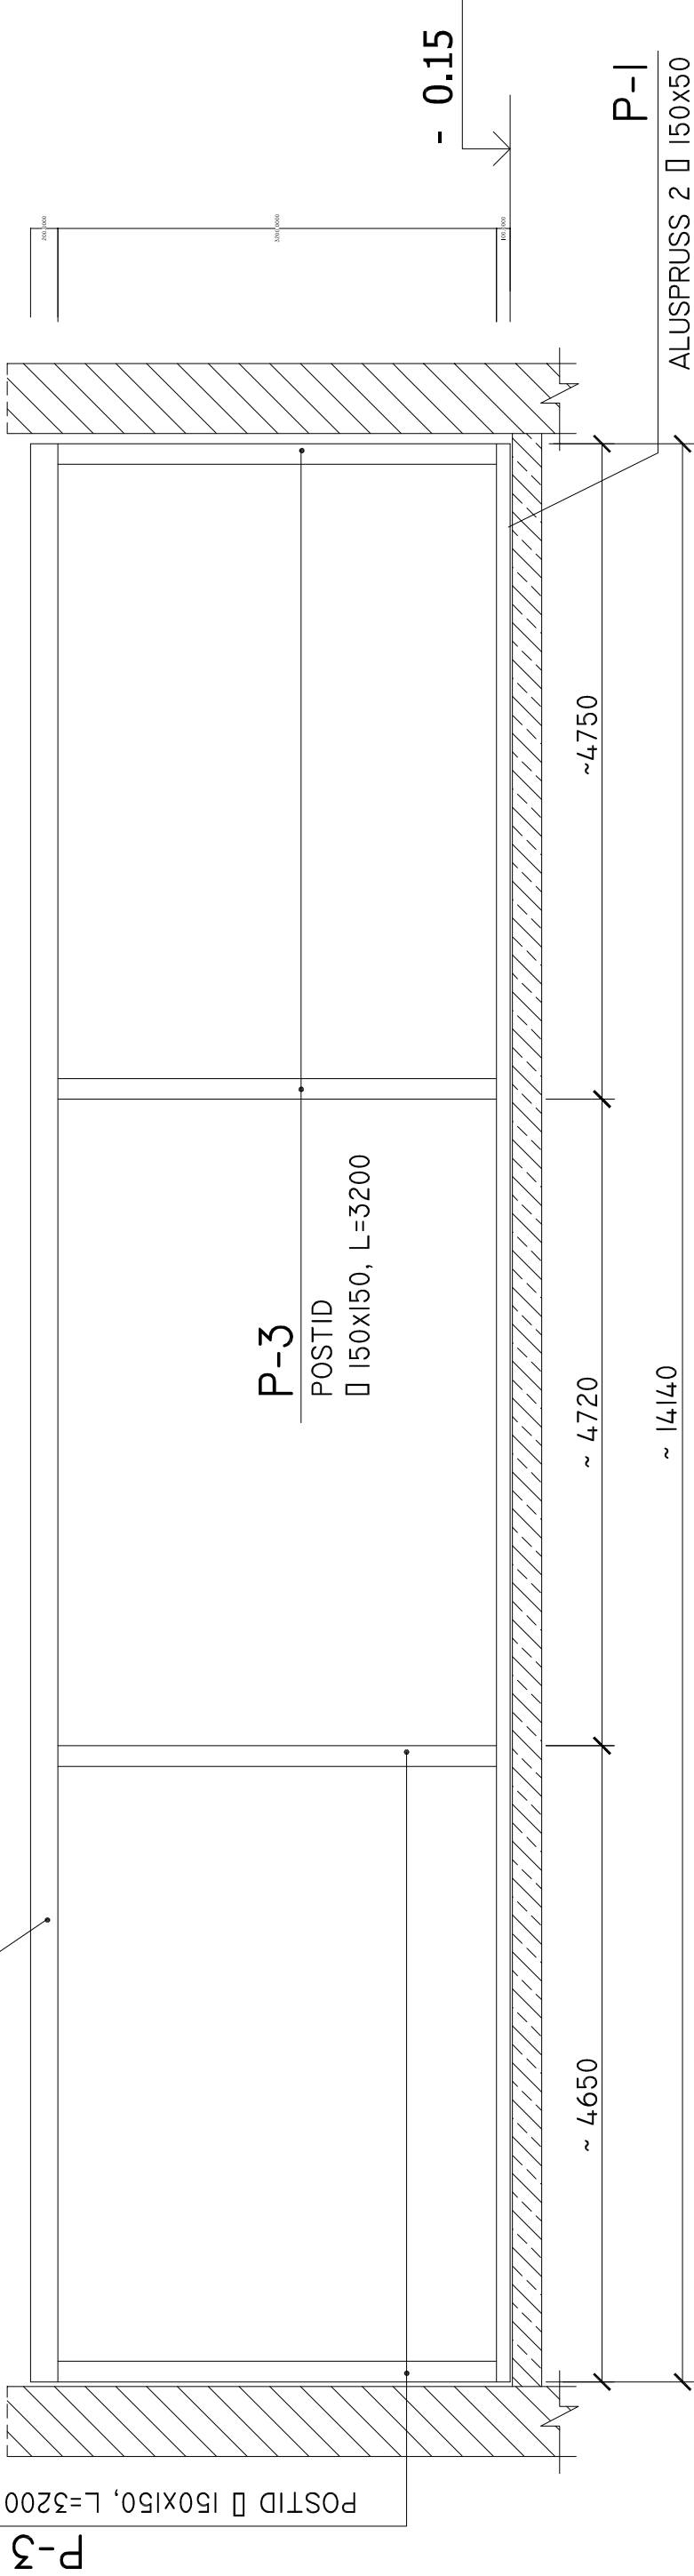

MÄRKUSED:

1. MÕÕDUD ON JOONISEL ANTUD MM-TES.
2. LÕIGETE A-A ... C-C ASUKOHAD ON NÄIDATUD LEHEL EK-I.
3. KÕIK PIKKUSMÕÕDUD TÄPSUSTADA KOHAPEAL E HITUSTÕÕDE KÄIGUS.

OBJEKTI NIMI		AMETIHOONE		JOONISE NIMETUS		KATUSEKORRUSE LÕIKED A-A ... C-C		MÕÕTKAVA I:50			
ADDRESS		TALLINN, VENE TN. 31									
EKK Ehituskonstrueerimise ja katsetuste OÜ MTRi reg nr. EP10237051-0001 10136 Tallinn, Koidu 35 Tel.(372)6427482,Fax.(372)6460107				PROJEKT		KUIUPÄEV		FILE			
				S.RÄND				04.06.2007			
				KONTROLLIS						STAADIUM	
										PÕHIPROJEKT	
				TOO NR.		0706P08		ERIALA		JOONISE NR.	
						EK -2					