


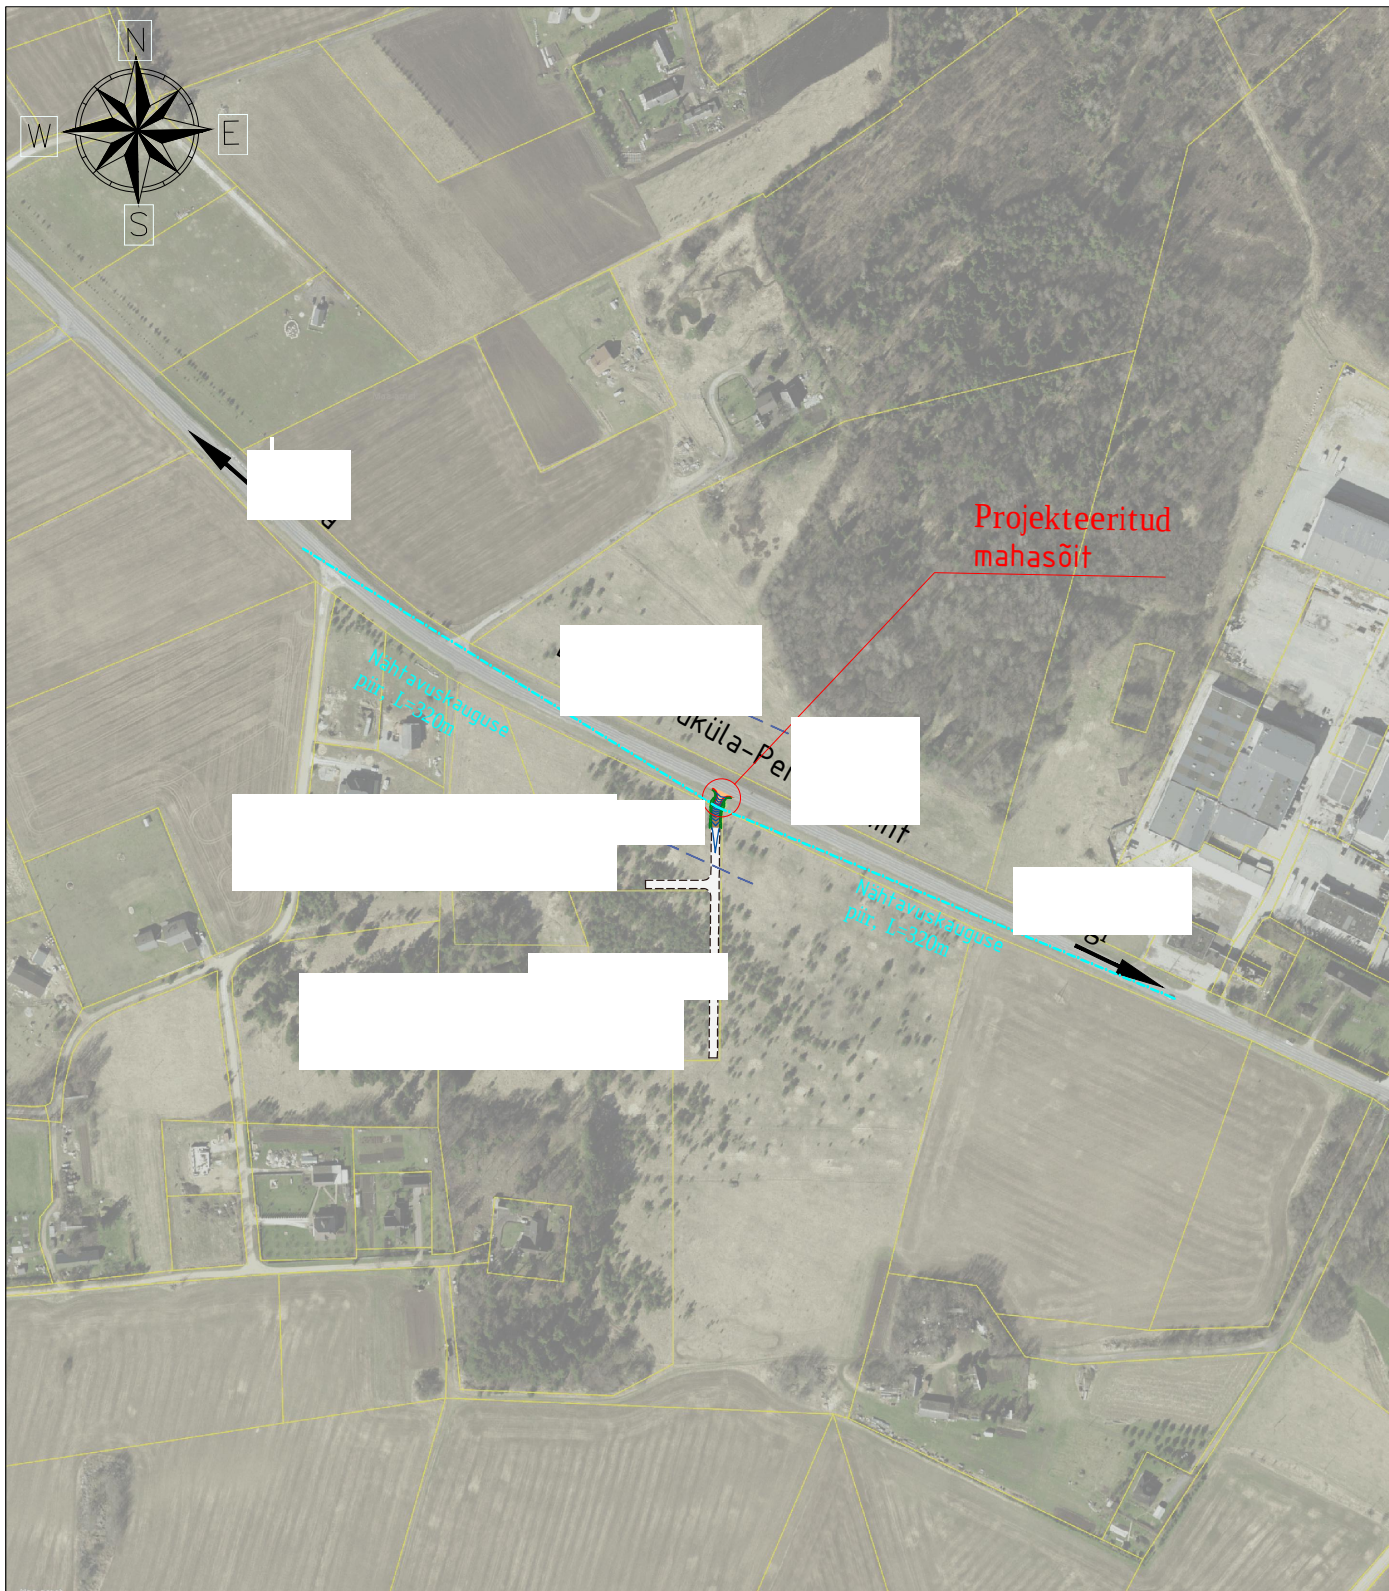

Märkused

1. Nähtavuskolmnurgas asuv kõrghaljastus tuleb mahaõidu rajamisel likvideerida.