

Leppemärgid:

KRUNDI PIIR

OL.OL.PIIRDEAED

HOONE ASUKOHT :1-ELUHOONE, 2-ABIHOONE,
3-GARAAZ-KUUR

PRÜGIKONTEINERI ASUKOHT

SISSEPÄÄS KRUNDILE

PARKIMISKOHT (2TK)

OL.OL. PINNASTEE

SISSEPÄÄS HOONESSE



TERRASS

TEHNILISED NÄITAJAD:


KRUNDI PINDALA: 2447m2
KATASTRITUNNUS: 92201:001:0024
SIHTOTSTARVE: Elumumaa
TÄISEHITUS %: 13,1

KORRUSTE ARV: 2
EHITISTEALUNE PIND: 321m2
EHITISEALUNE PIND: 106m2
SULETUD NETOPIND: 171,1m2
KASULIK PIND: 171,1m2
ELURUUMIDE PIND: 171,1m2
HOONE MAHT: 720m3
PIKKUS: 11,72m
LAIUS: 15,58m
KÕRGUS: 7,3m
TULEPÜSIVUS: TP3


SITUATSIOONISKEEM

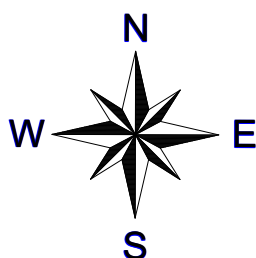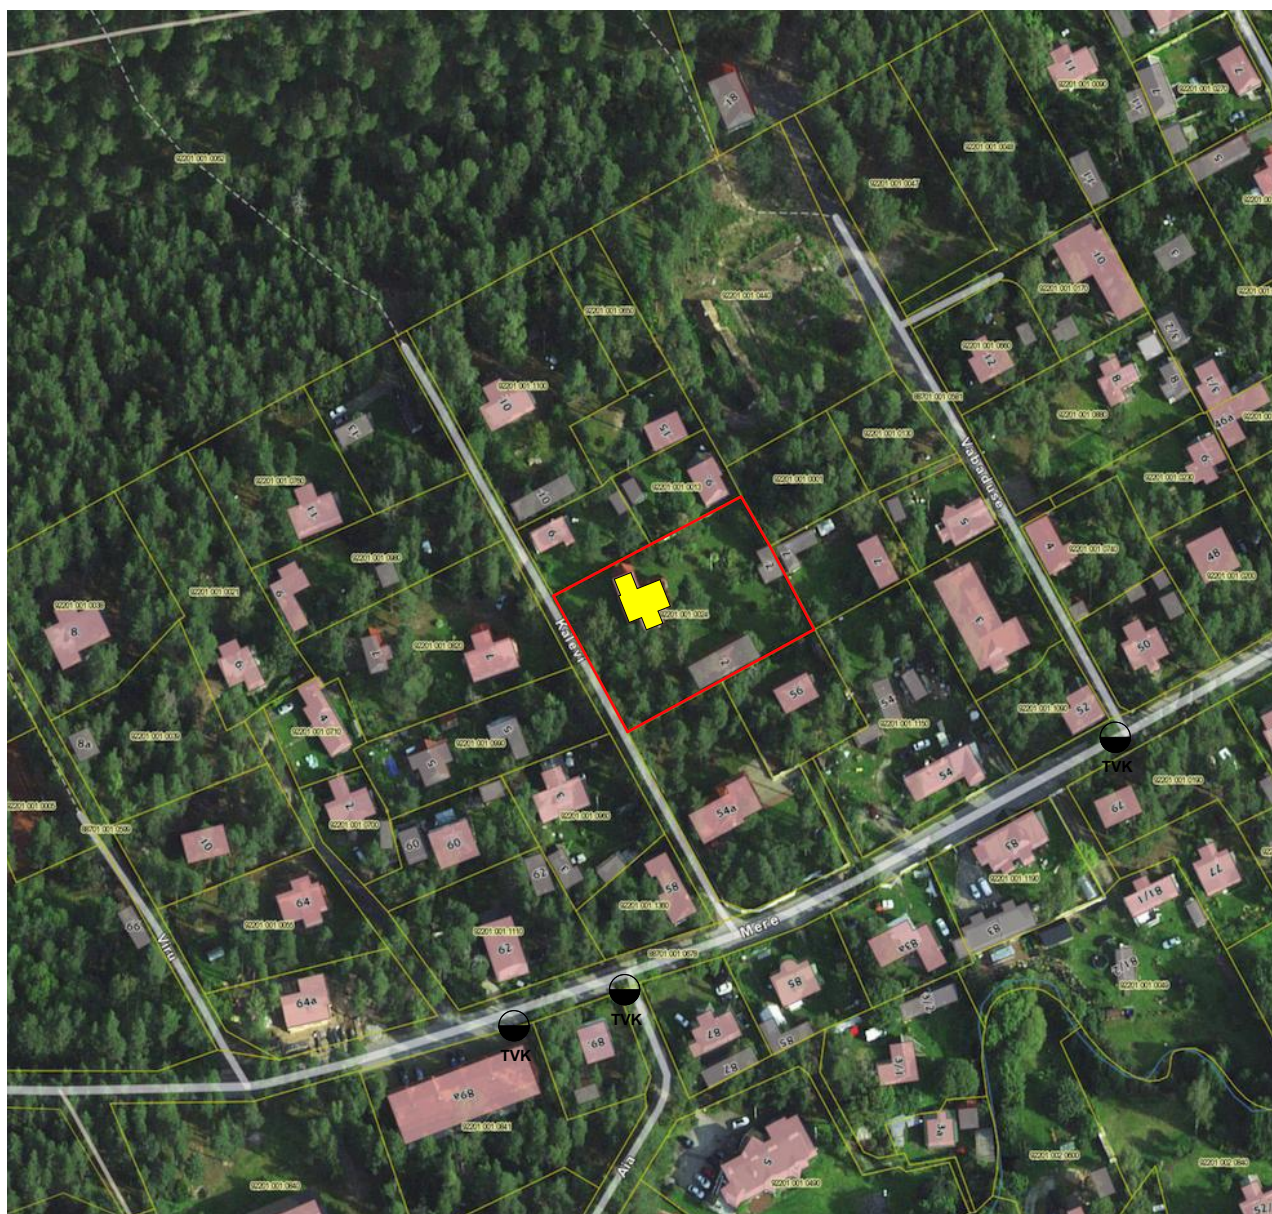


TINGMÄRGID
KRUNDI PIIR
OL.OL. HOONE
TULETÖRJE HÜDRANT

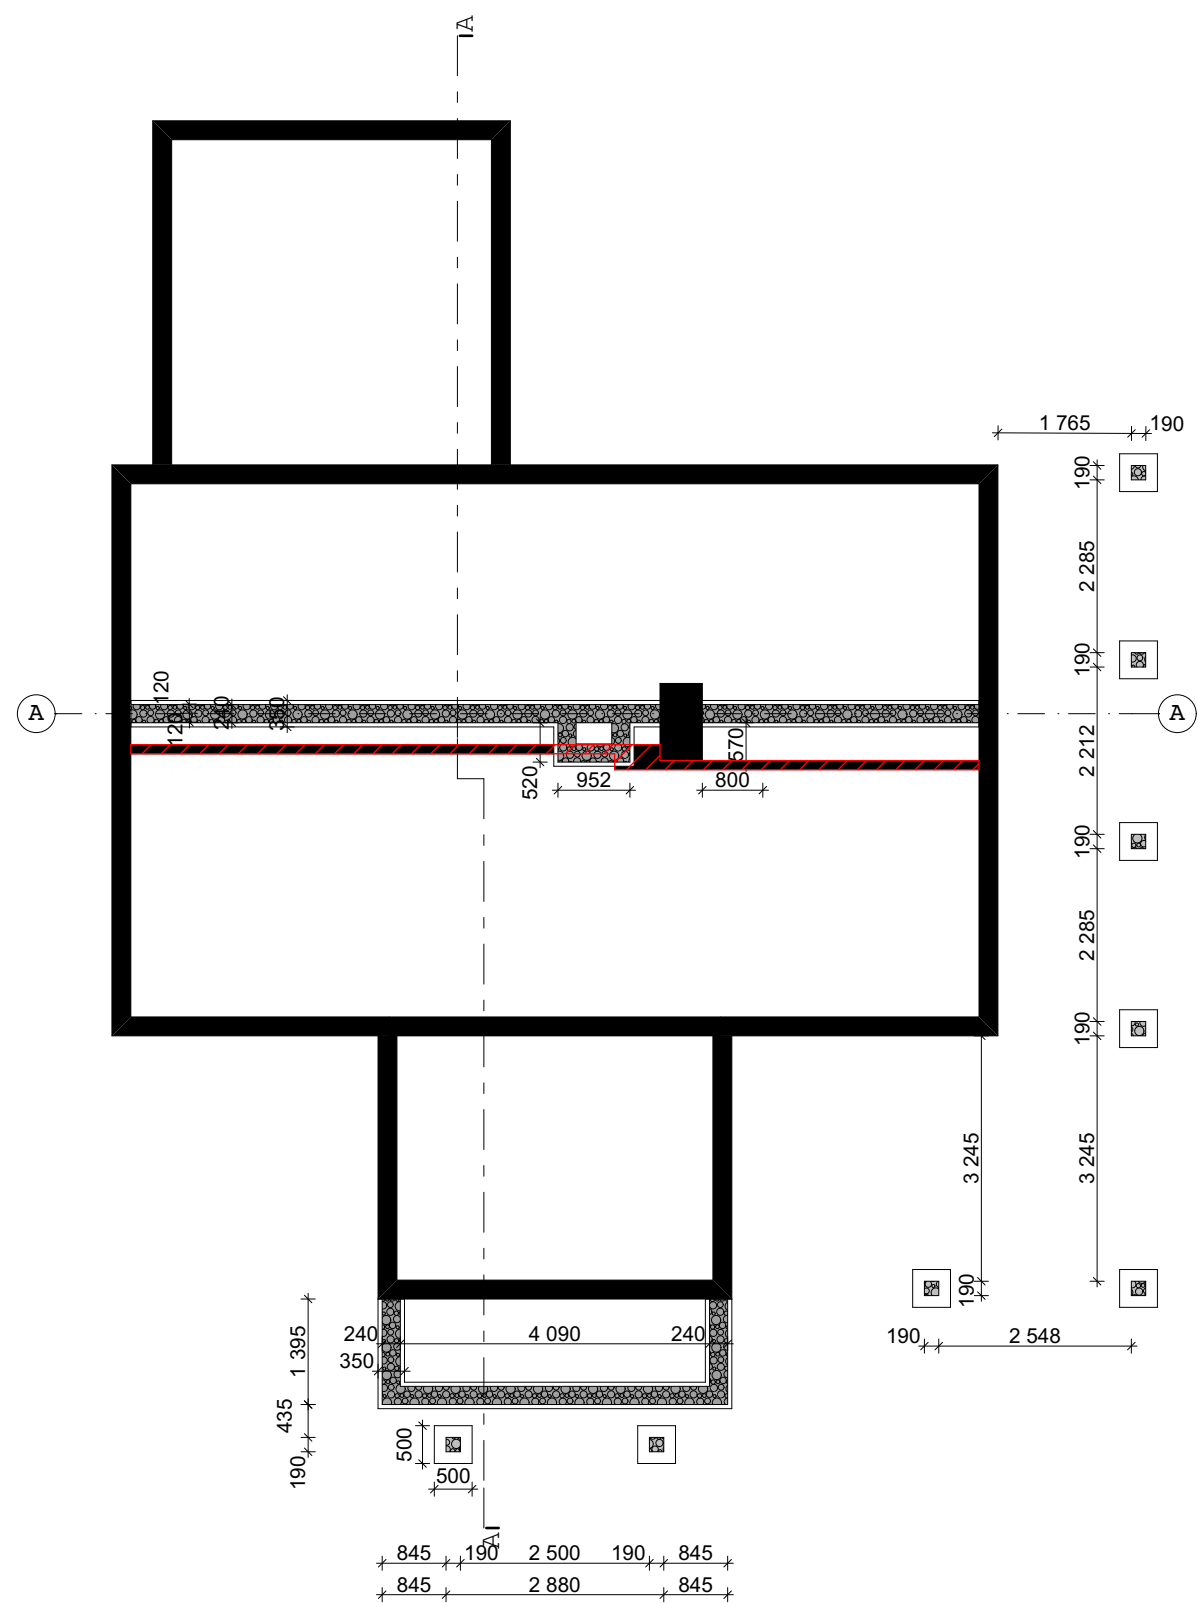


Olemasolevad säilitatavad vundamendiosad -
Likvideeritavad vundamendiosad -
Uued lintvundamendid taldmikuga -
Uued vundamendipostid taldmikuga -

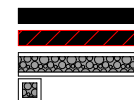


-AHJU ALUNE VUNDAMENT TÄPSUSTADA AHJU TOOTJAGA.
-PLIIDI ALLA VALADA 50MM PAKSEM BET.PÕRANDA OSA.

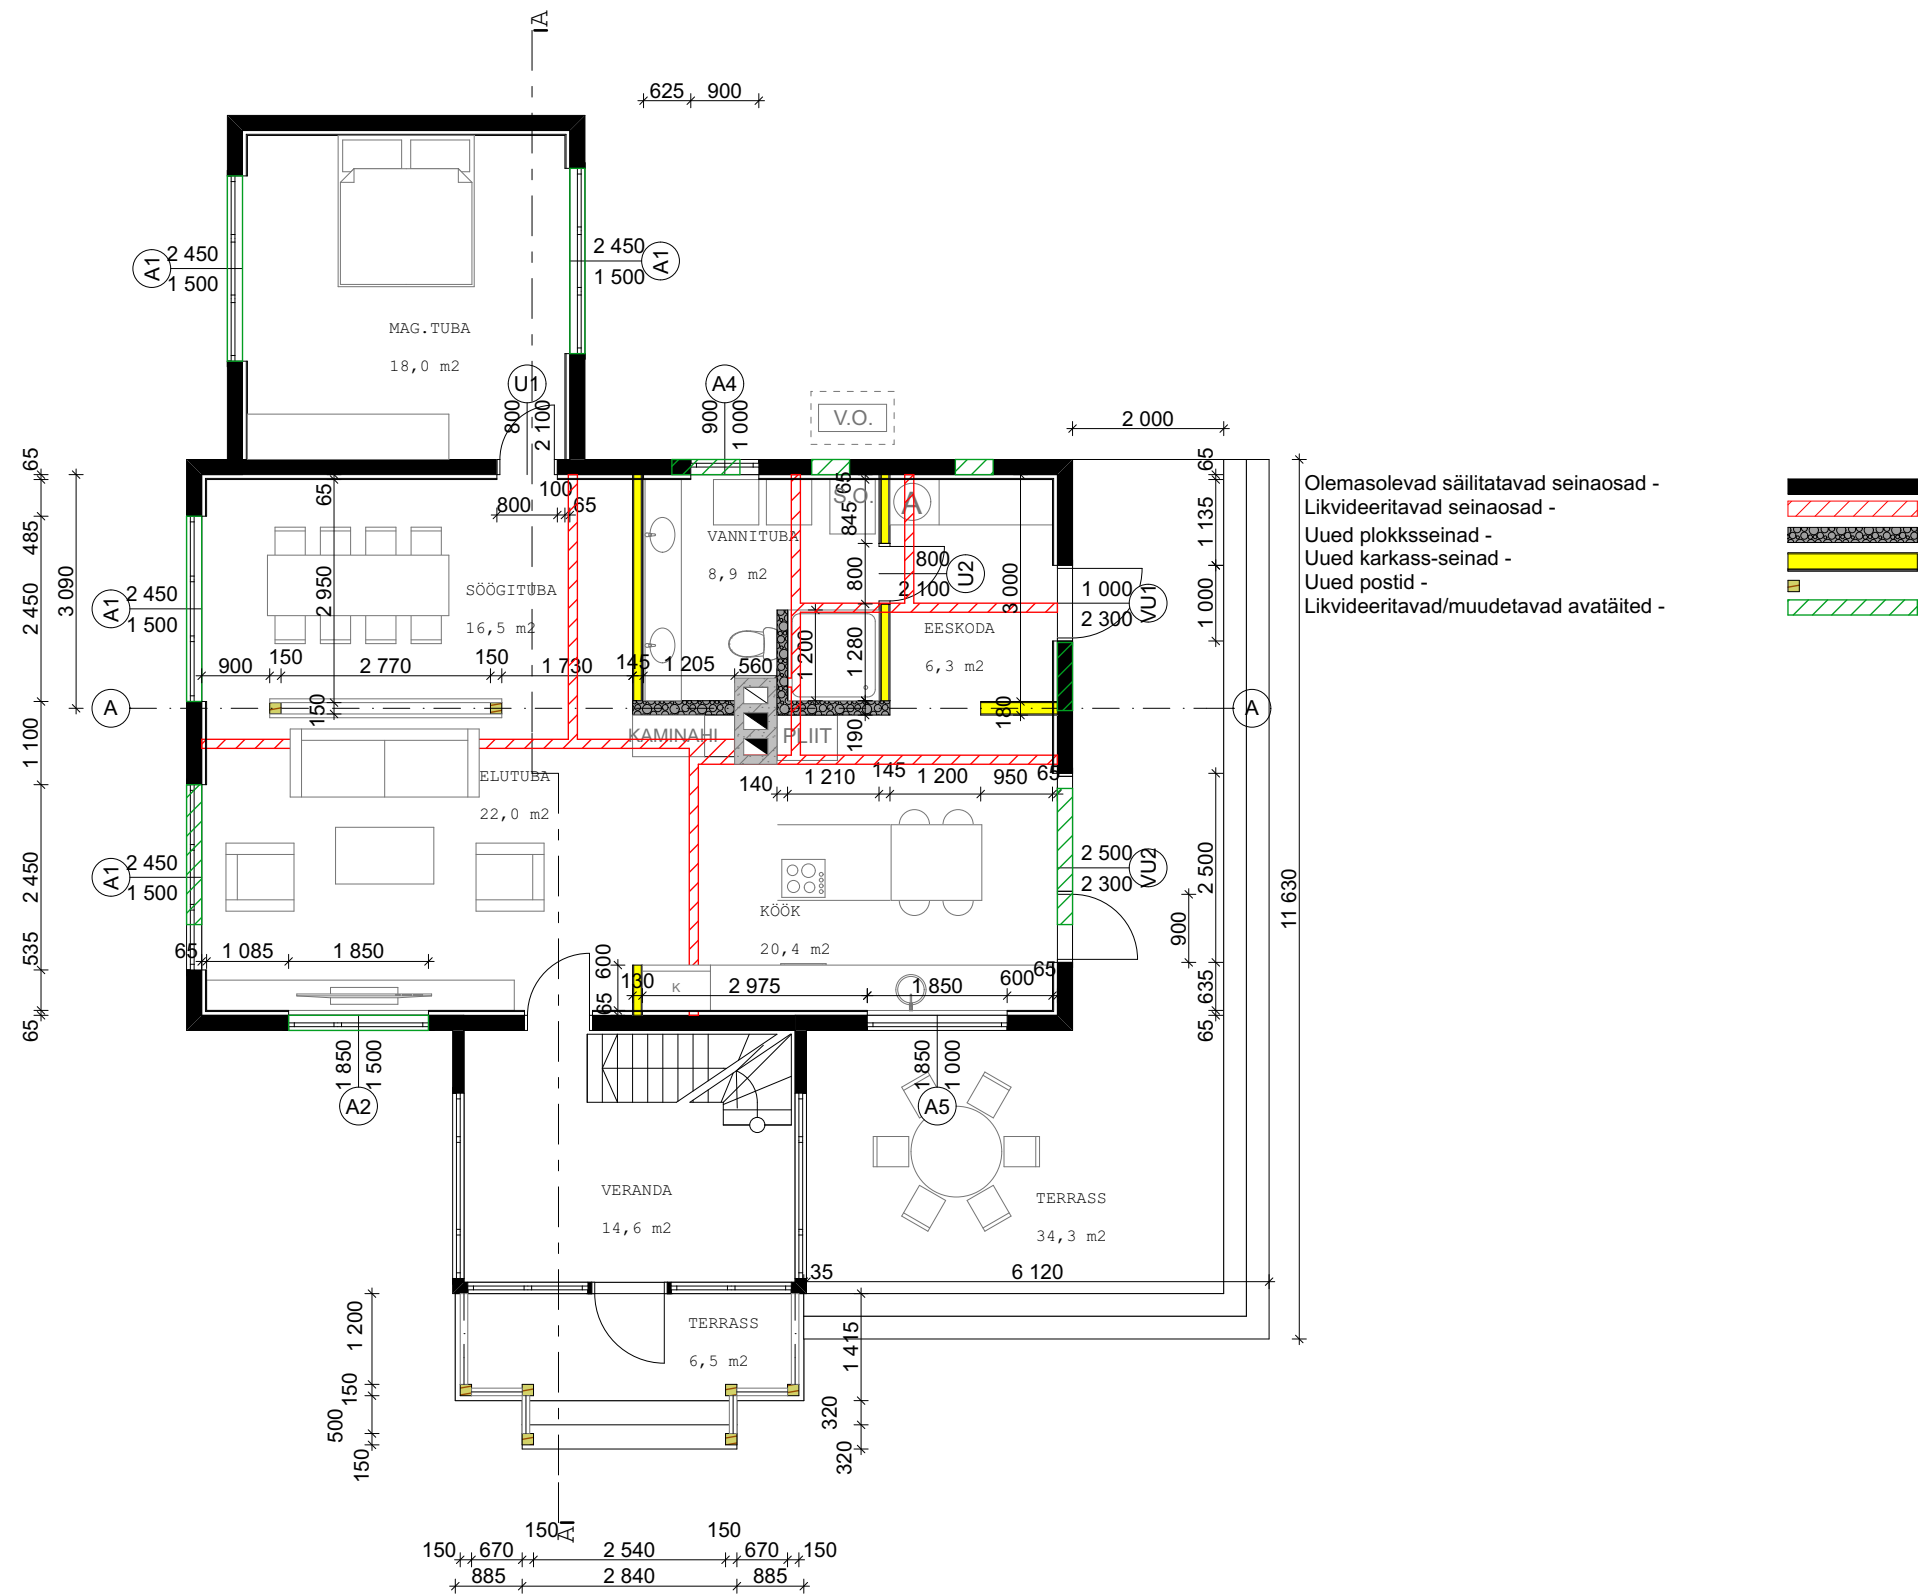


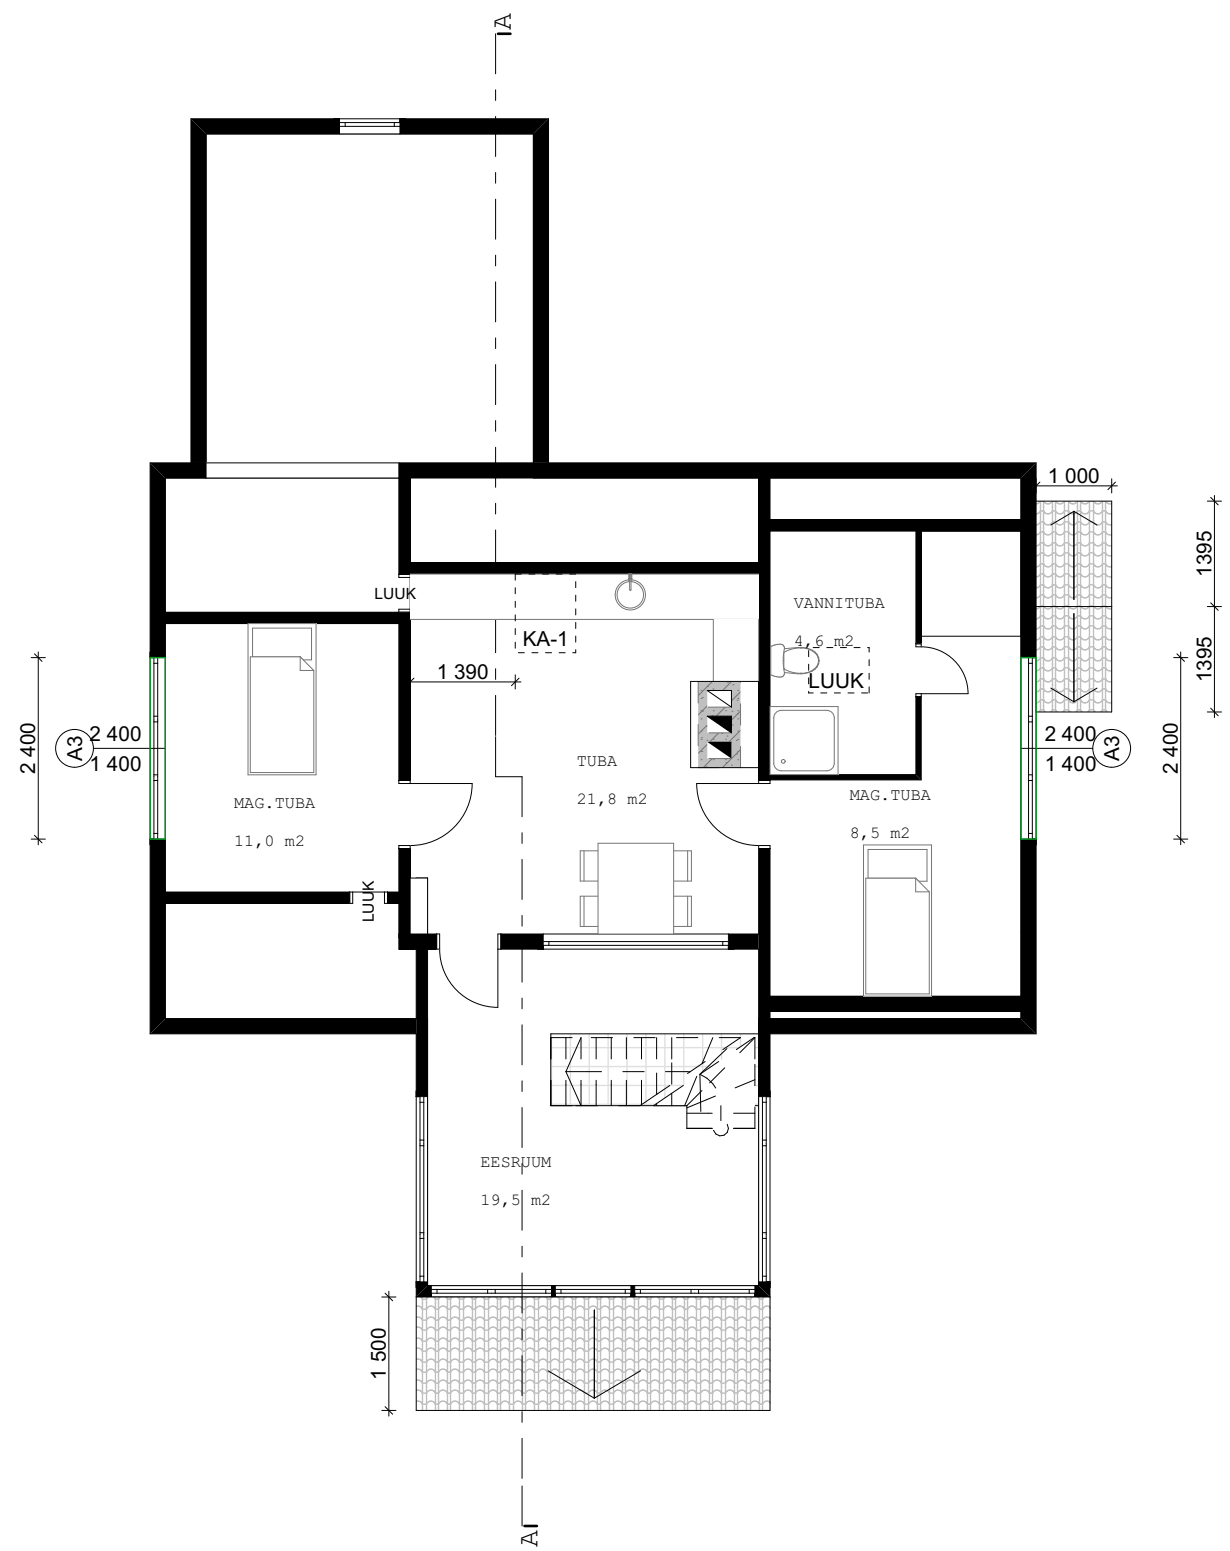


Olemasolevad säilitatavad seinuosad -
Muudetavad avatäited -



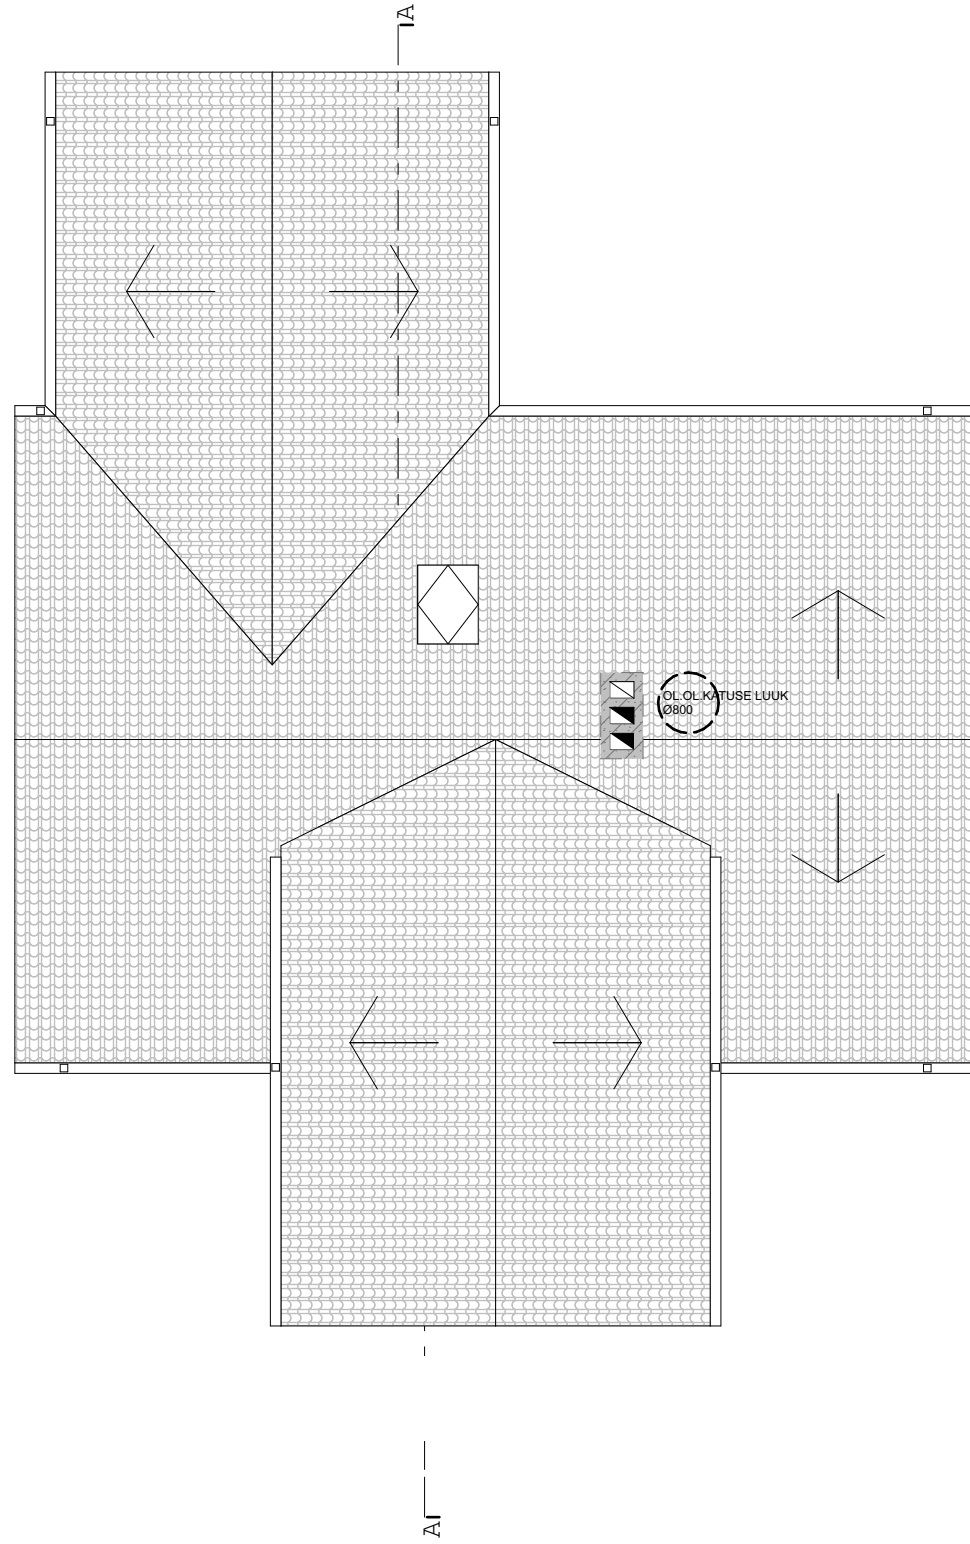


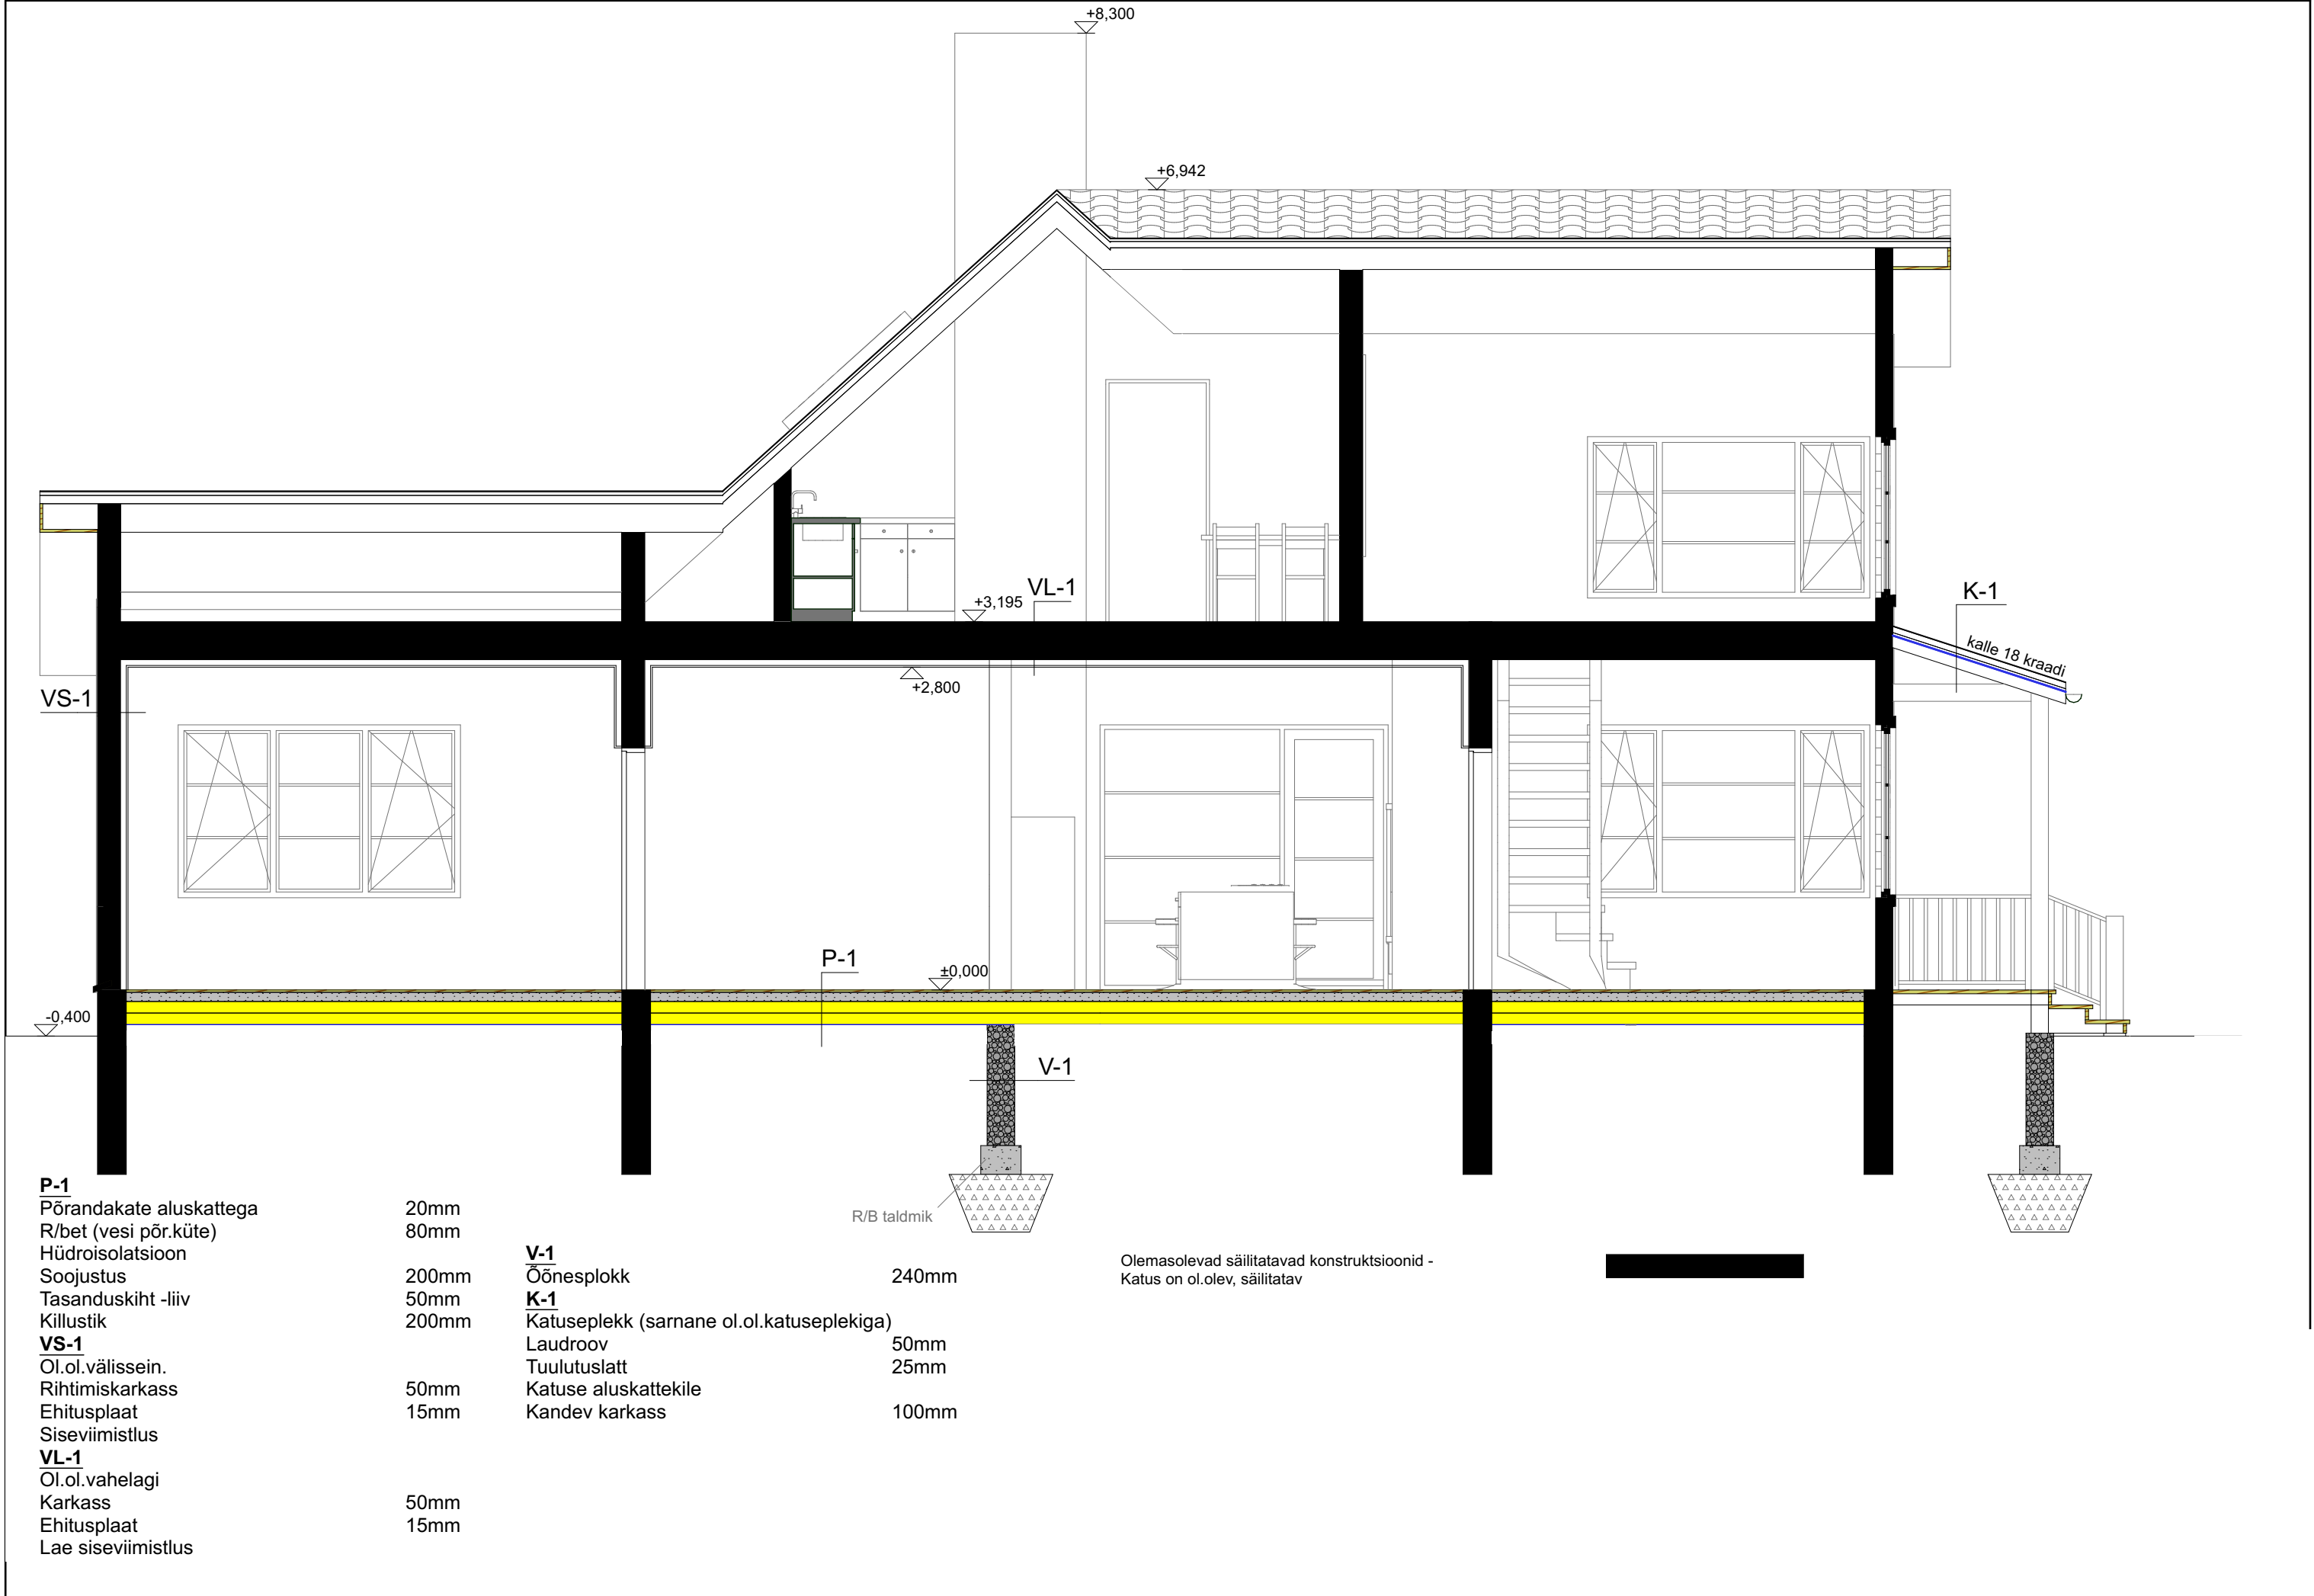

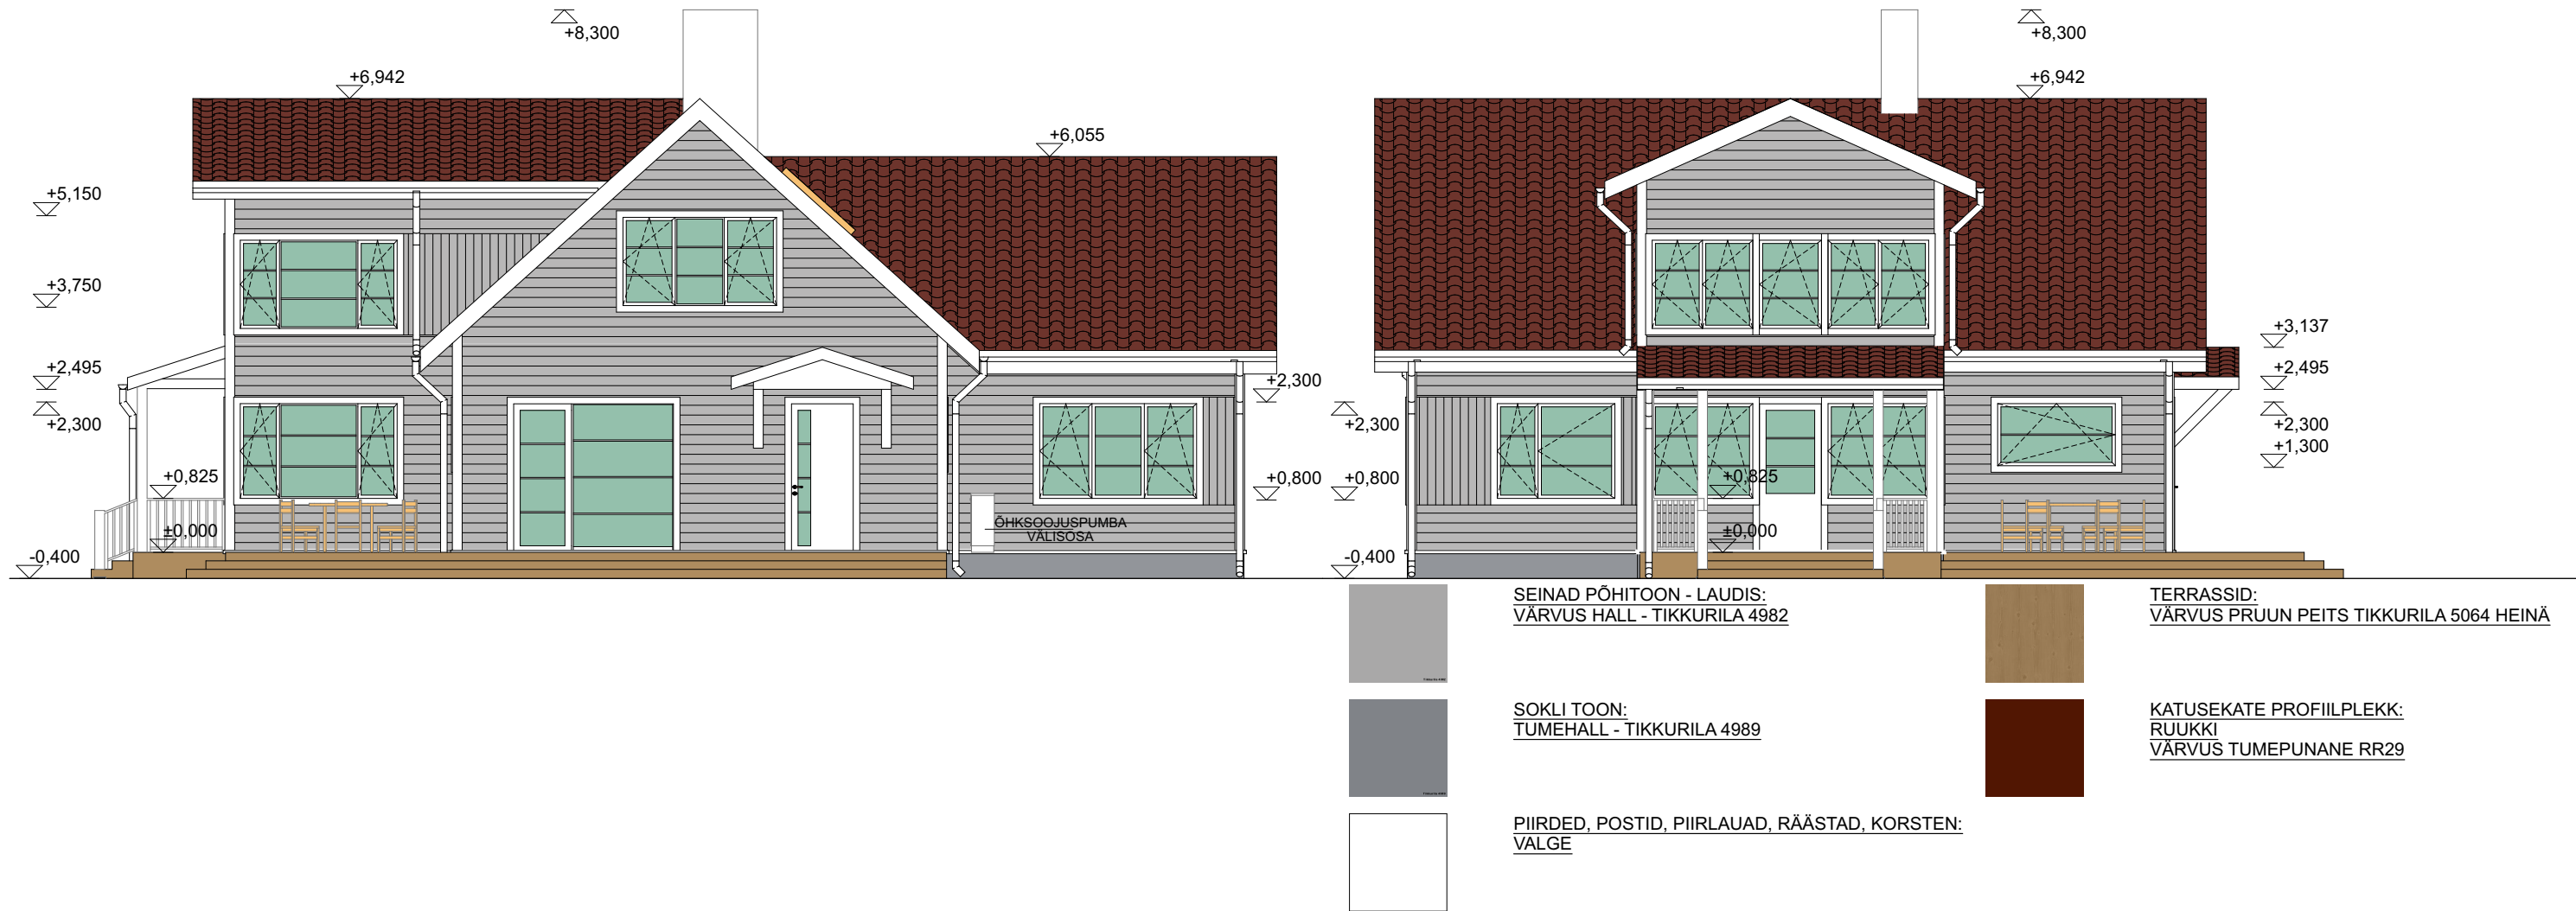

VAADE KIRDEST

VAADE KAGUST

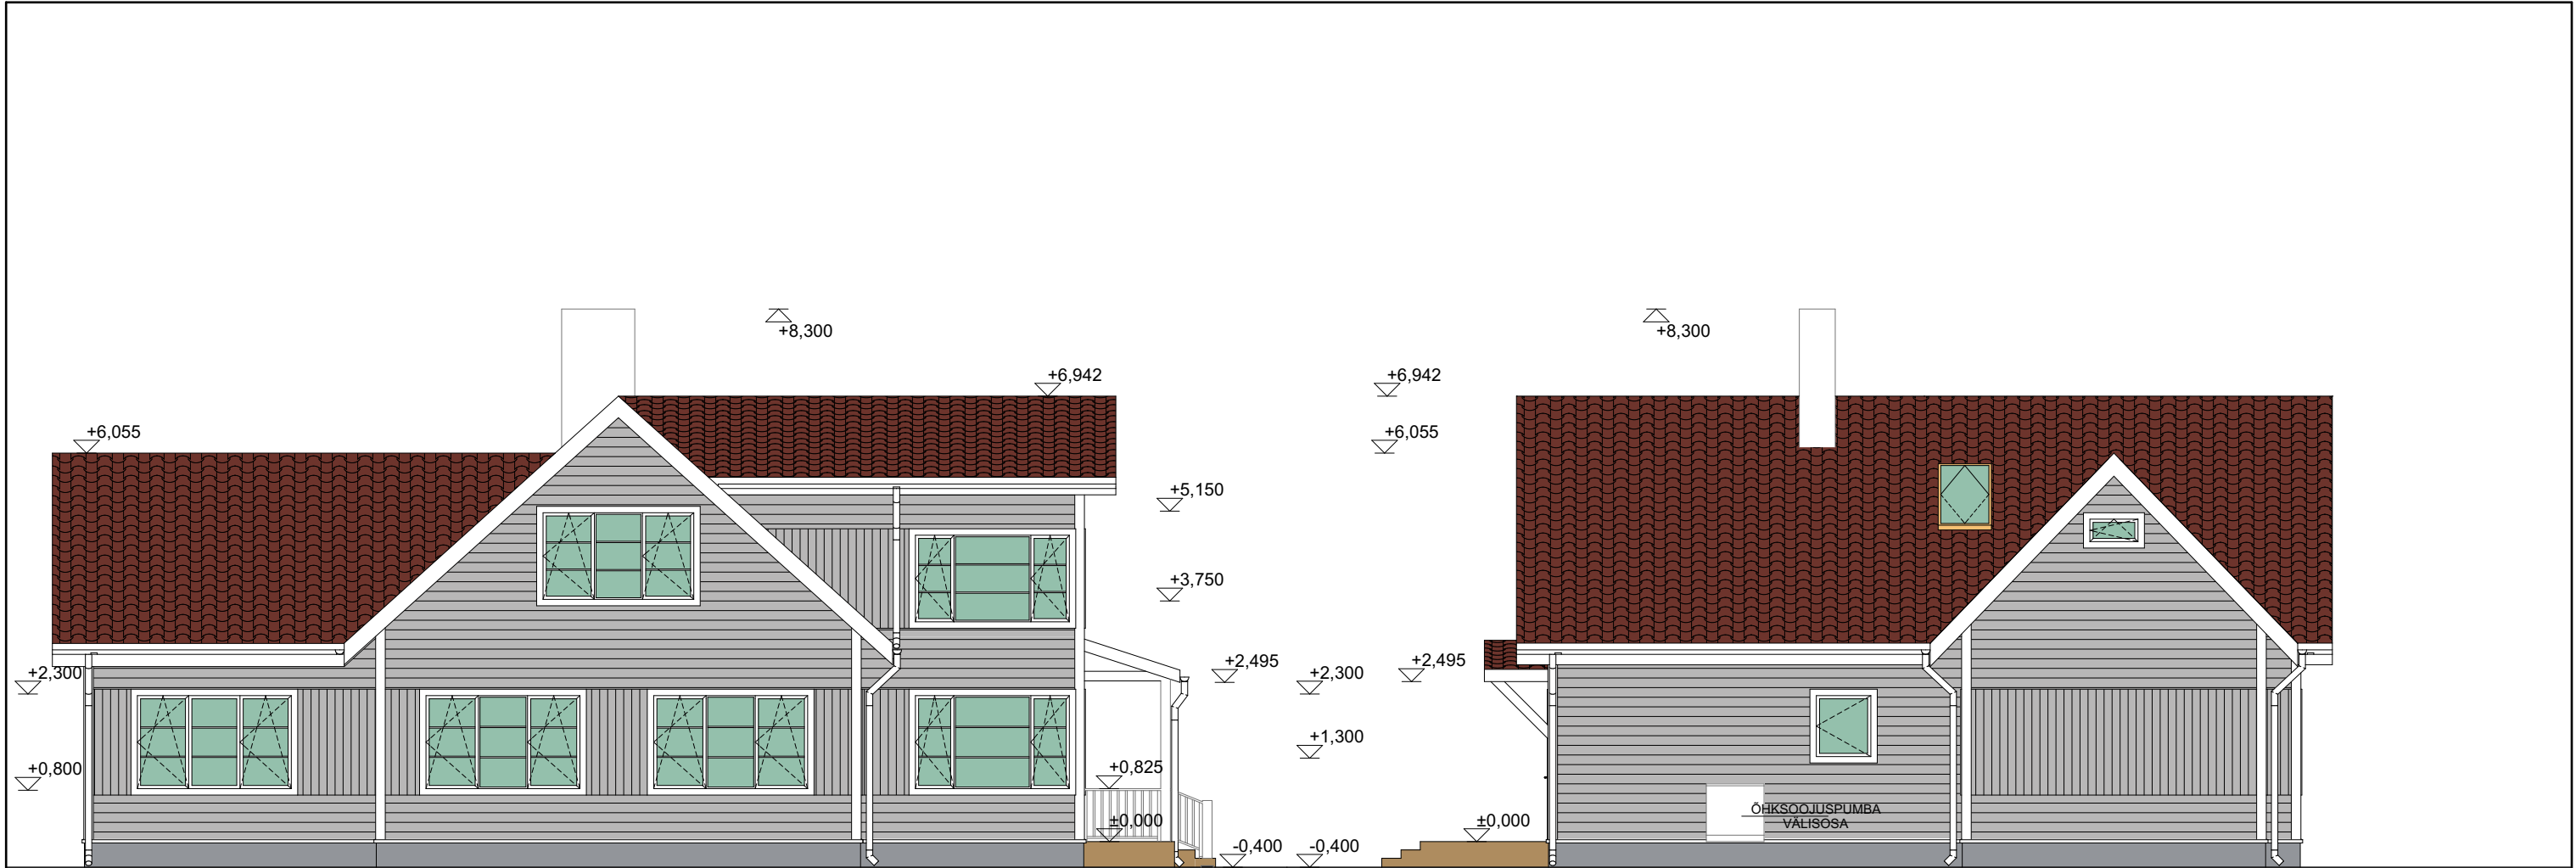

SEINAD PÕHITOON - LAUDIS:
VÄRVUS HALL - TIKKURILA 4982

SOKLI TOON:
TUMEHALL - TIKKURILA 4989

PIIRDED, POSTID, PIIRLAUAD, RÄÄSTAD, KORSTEN:
VALGE









TERRASSID:
VÄRVUS PRUUN PEITS TIKKURILA 5064 HEINÄ

KATUSEKATE PROFIILPLEKK:
RUUKKI
VÄRVUS TUMEPUNANE RR29

VAADE EDELAST

VAADE LOODEST

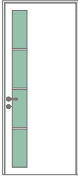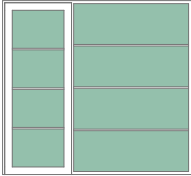Uste spetsifikatsioon				
ID	Arv	Kõrgus x laius	Eestvaade	
VU1	1	1 000x2 300		Puidust, klaasiga soojustatud välisuks. Värvitoon - valge.
VU2	1	2 500x2 300		Puidust, klaasiga ning külgaknaga soojustatud välisuks. Värvitoon - valge.
U1	1	800x2 100		Puidust siseuks. Värvitoon - valge.
U2	1	800x2 100		Puidust siseuks niisketele ruumidele. Värvitoon - valge.

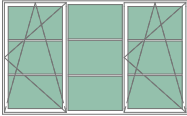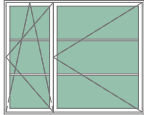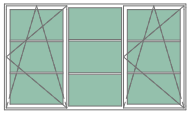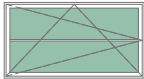Akende spetsifikatsioon				
ID	Kogus	Laius x kõrgus	Eestvaade	
A1	4	2 450x1 500		3X puidust klaaspakett-aken Värvitoon - valge. Avanemine vastavalt skeemile.
A2	1	1 850x1 500		3X puidust klaaspakett-aken Värvitoon - valge. Avanemine vastavalt skeemile.
A3	2	2 400x1 400		3X puidust klaaspakett-aken Värvitoon - valge. Avanemine vastavalt skeemile.
A4	1	900x1 000		3X puidust klaaspakett-aken Värvitoon - valge. Avanemine vastavalt skeemile.
A5	1	1 850x1 000		3X puidust klaaspakett-aken Värvitoon - valge. Avanemine vastavalt skeemile.
KA-1	1	800x1400		Klaaspaketiga ja lakitud puitraamiga katuseaken. "Velux"