


SARIKATE PLAAN

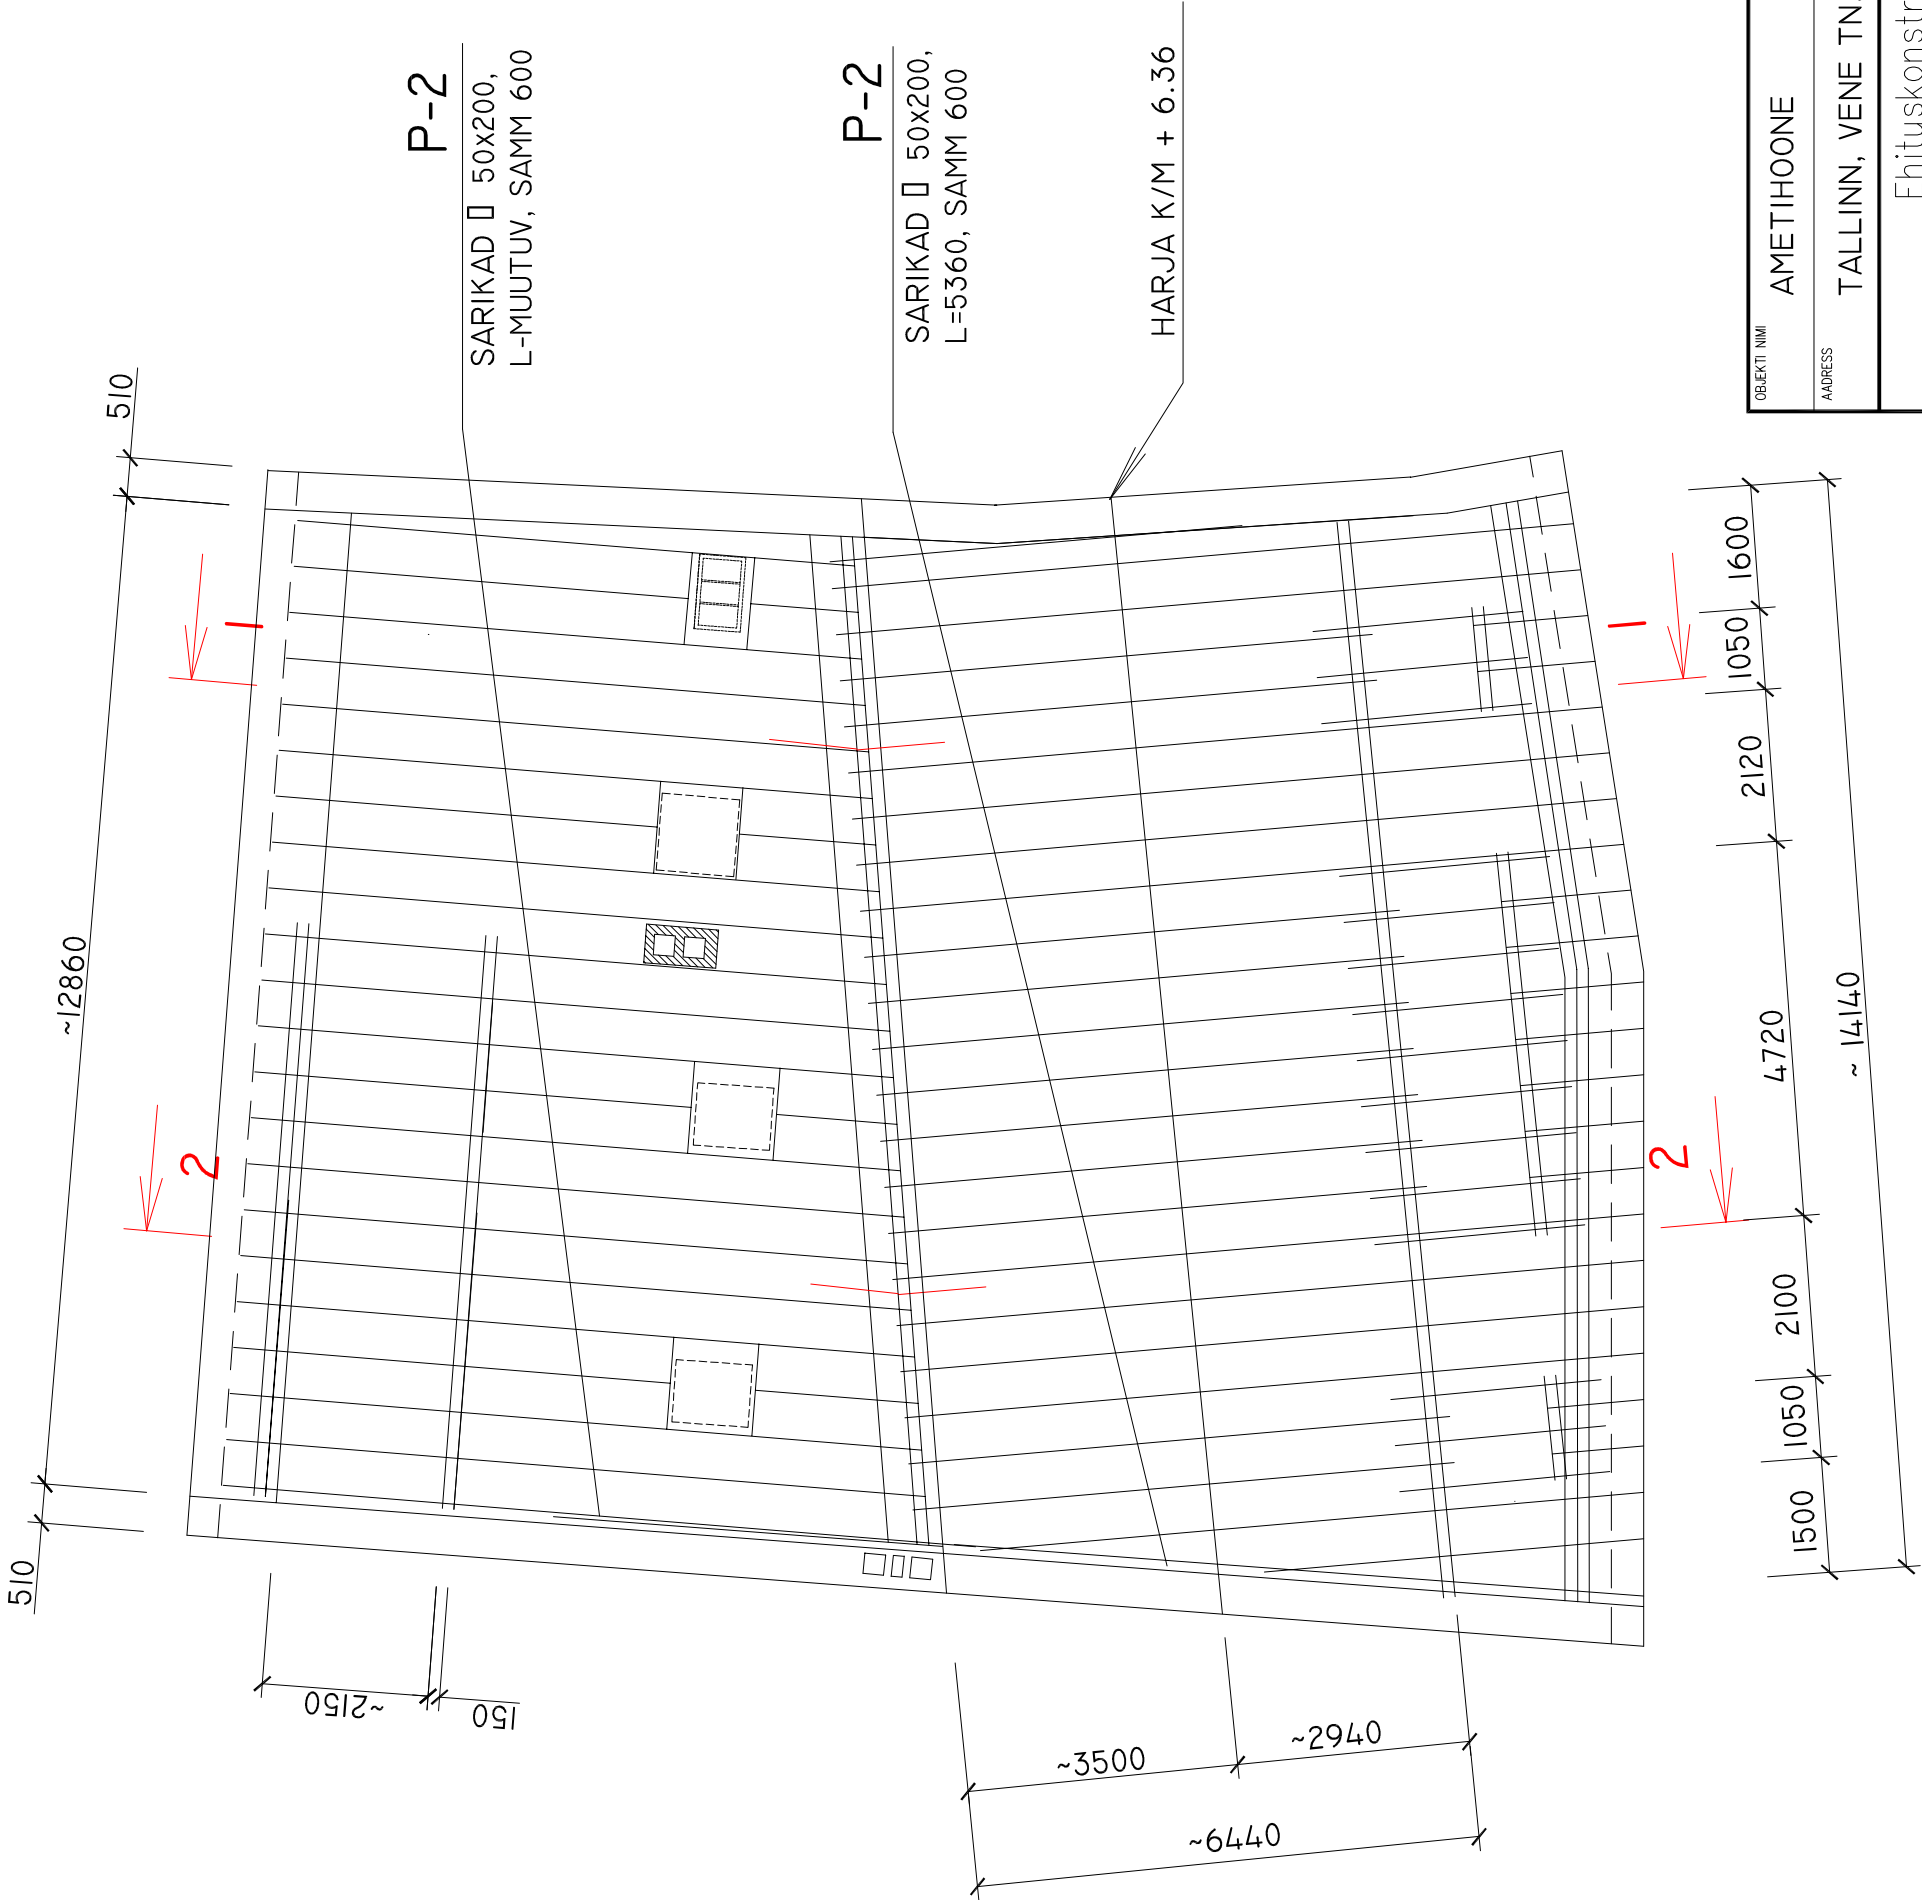

MÄRKUSED:

1. MÕÕDUD ON JOONISEL ANTUD MM-TES.
2. LÕIKED I-I JA 2-2 ON TOODUD LEHEL EK-4.
3. KÕIK PIKKUSMÕÕDUD TÄPSUSTADA KOHAPEAL E HITUSTÖÖDE KÄIGUS.
4. SUHTELISELE KÕRGUSELE ±0.00 VASTAB KATUSEKORRUSE PUHTA PÕRANDA KÕRGUSMÄRK.

OBJEKTI NIMI		AMETIHOONE		JOONISE NIMETUS		SARIKATE PLAAN		MÕÕTKAVA 1:100			
ADDRESS		TALLINN, VENE TN. 31									
EKK Ehituskonstrueerimise ja katsetuste OÜ MTRi reg nr. EP10237051-0001 10136 Tallinn, Koidu 35 Tel.(372)6427482,Fax.(372)6460107				PROJEKT		KUUPÄEV		FILE			
				S.RÄND				11.06.2007			
				KONTROLLIS						STAADIUM	
				TÖÖ NR.		ERIALA		JOONISE NR.		MUUDATUS	
				0706P08		EK -3					