
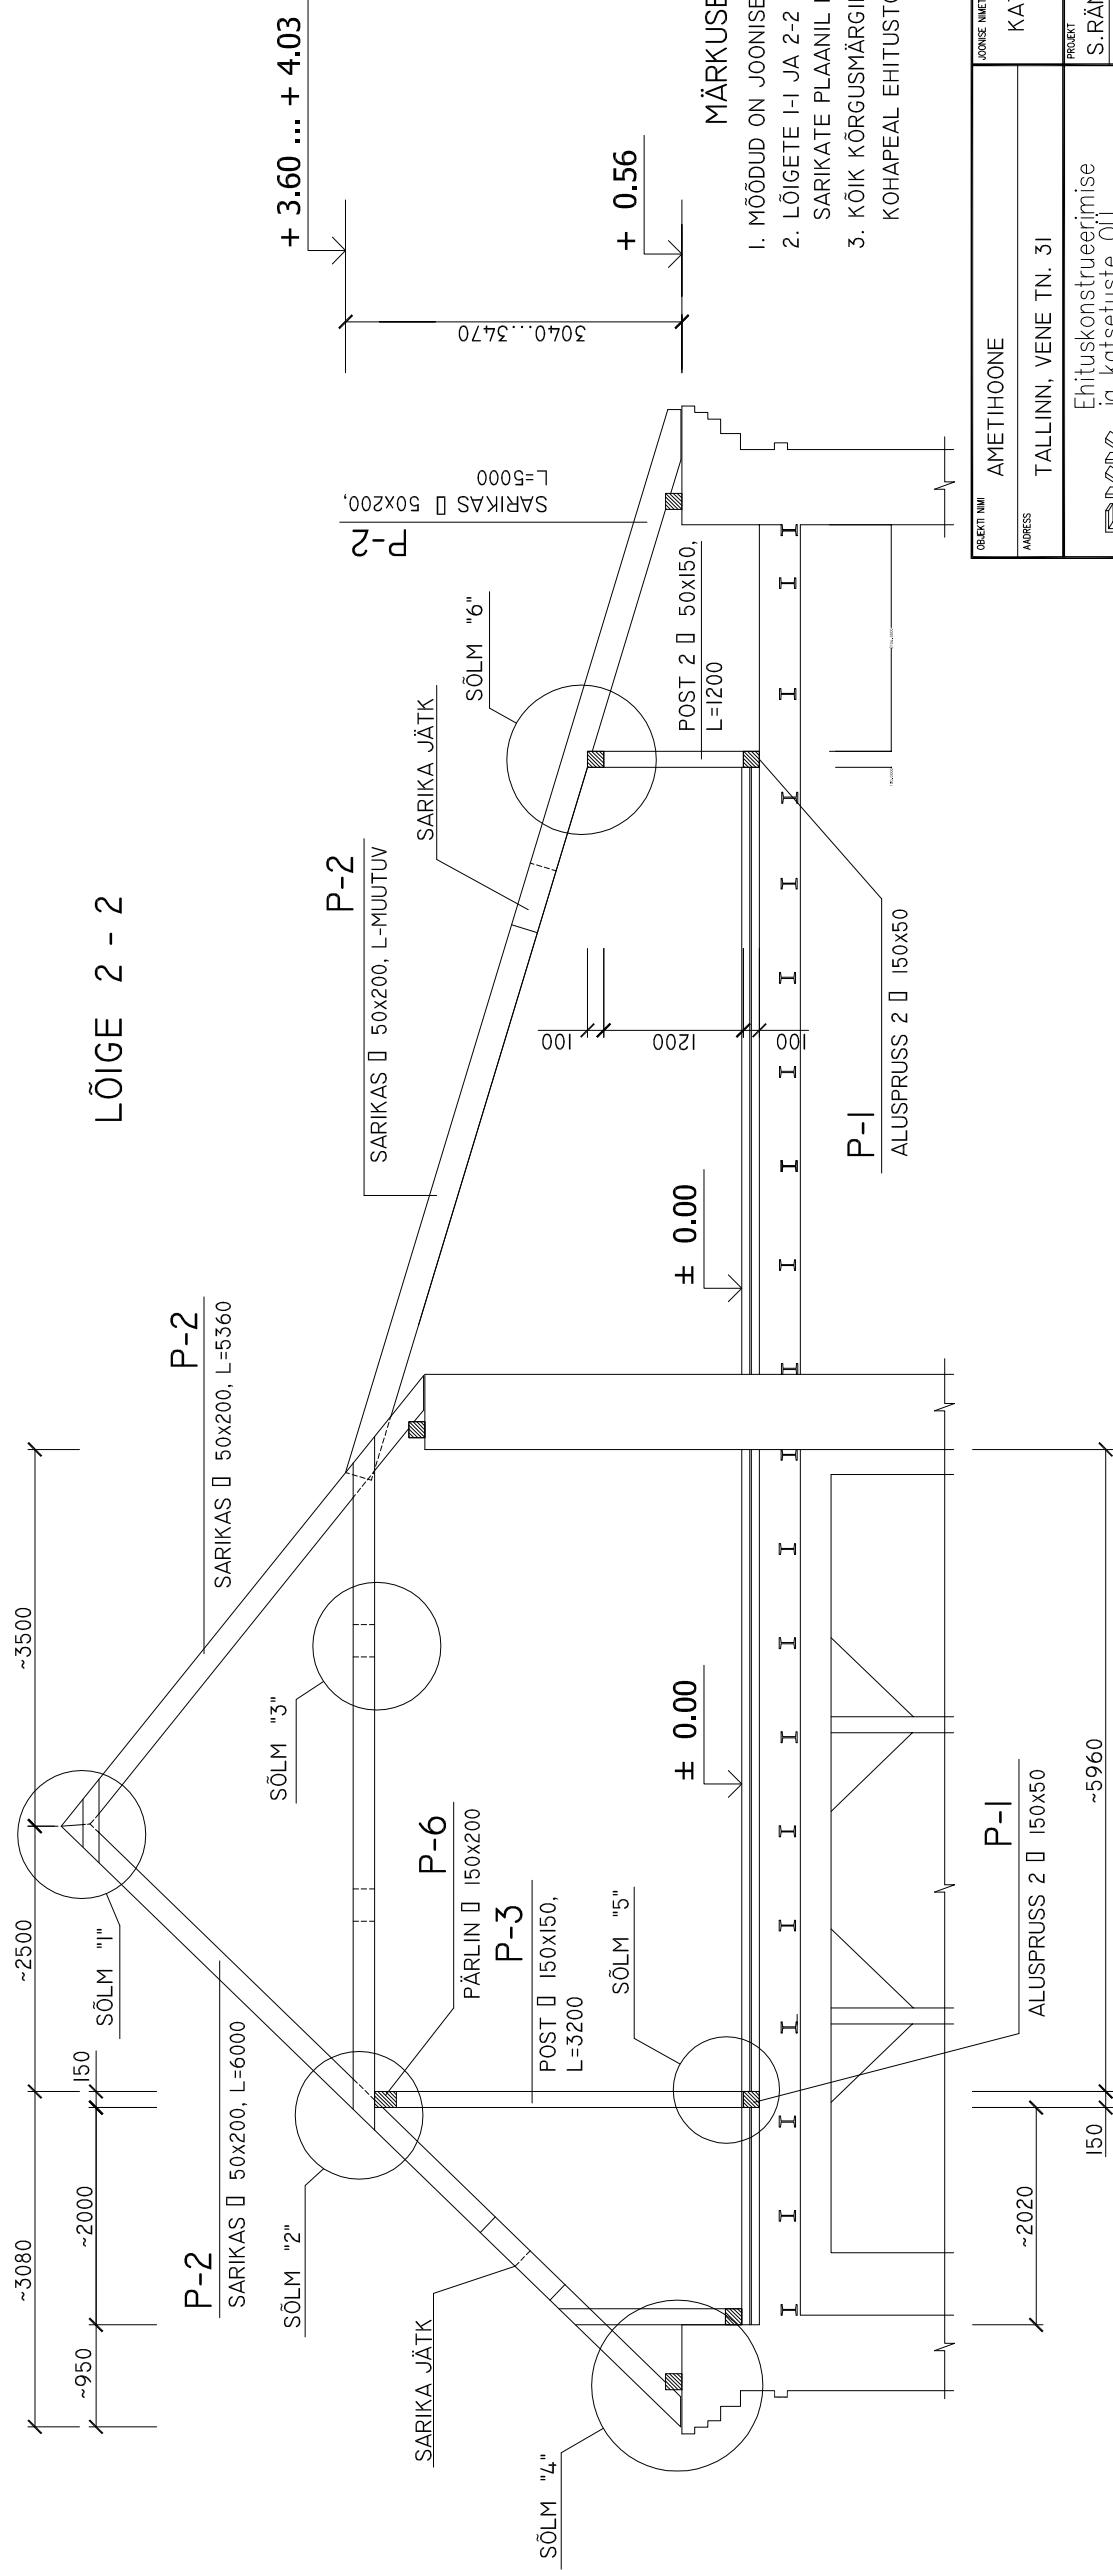


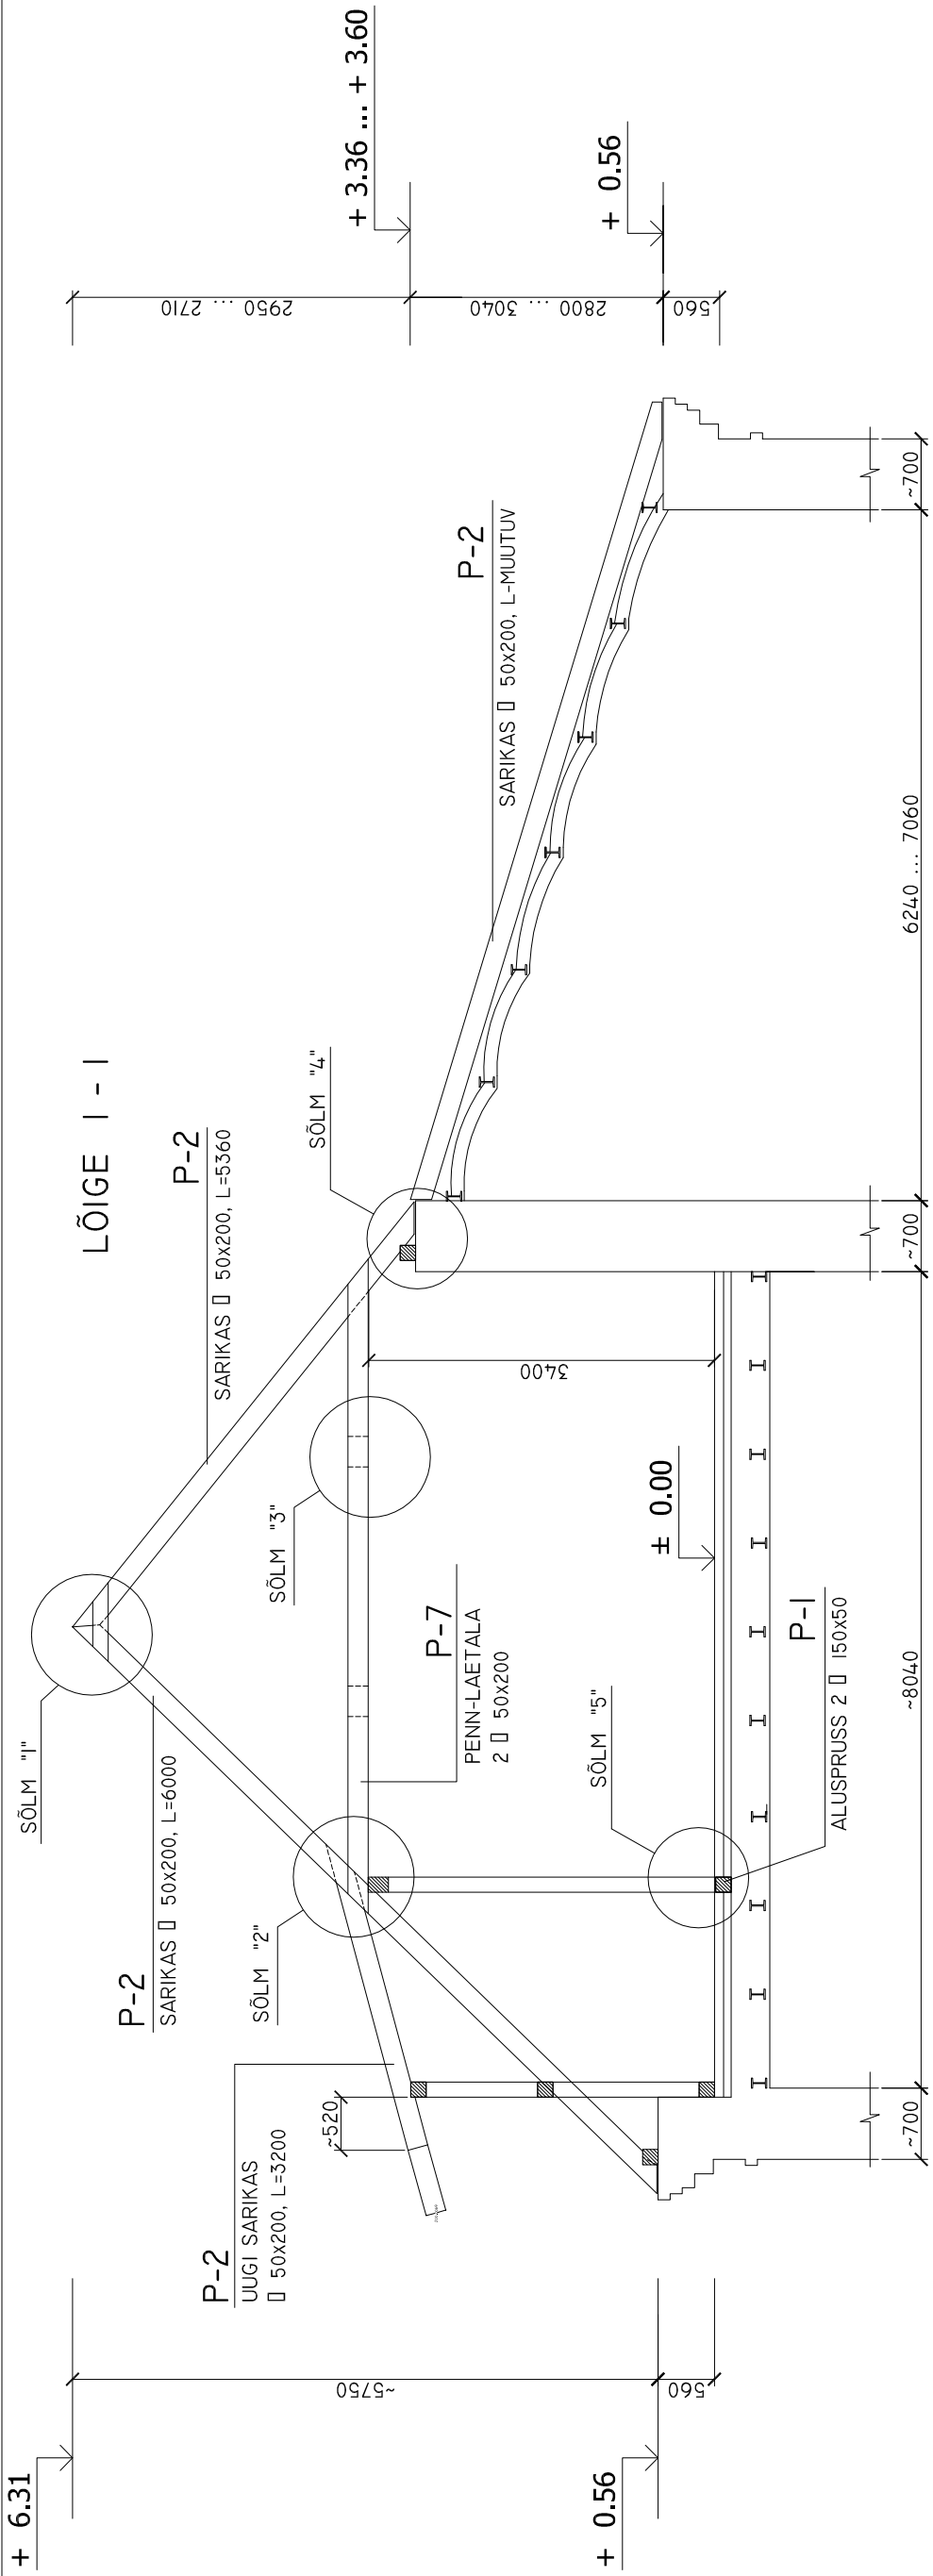

OBJEKTINIMI	AMETIHOONE			JOONISE NIMETUS	KATUSE LÕIKED 1-1 JA 2-2		WÕTTAKS 1:70
ADDRESS	TALLINN, VENE TN. 31			PROJEKT	KOUPAEV	11.06.2007	FILE
 Ehituskonstrueerimise ja katsetuste OÜ MTRi reg nr. EP10237051-0001 10136 Tallinn, Koidu 35 Tel.(372)6427482,Fax.(372)6460107				S.RÄND			
				KONTROLLIS			
				TOO NR.	0706P08	ERALA	JOONISE NR.