


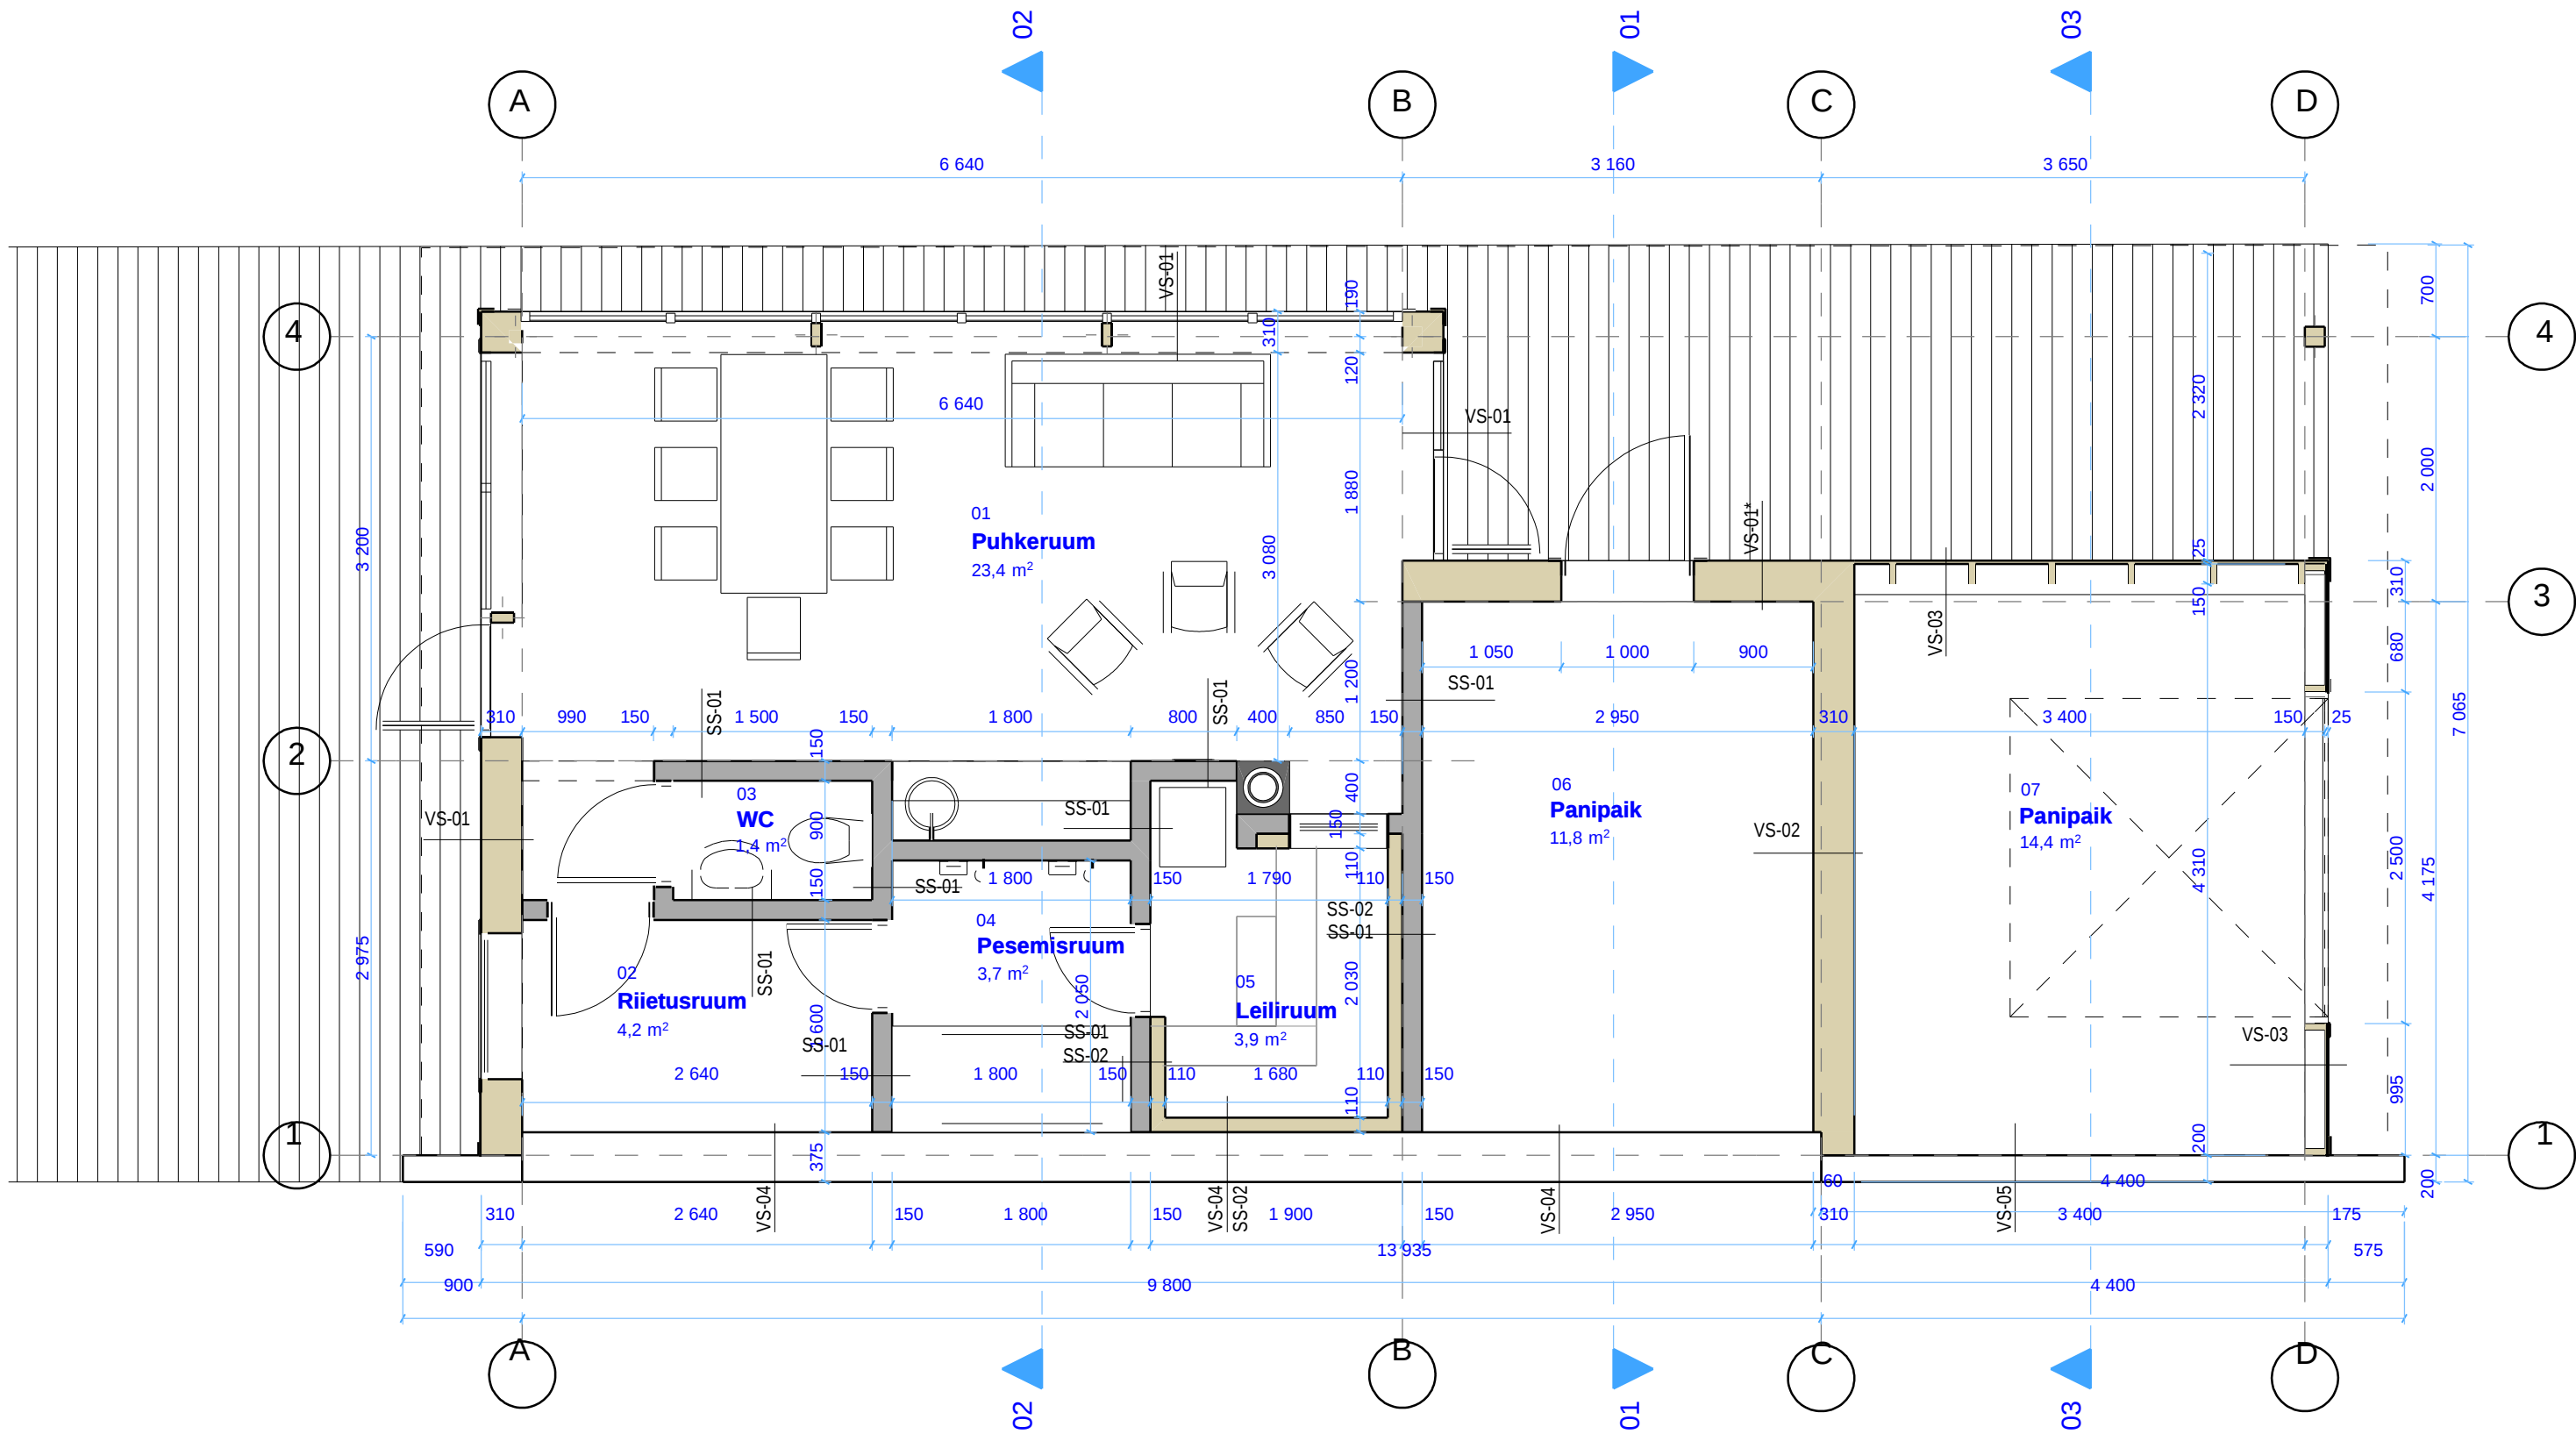

MÄRKUSED:
1. Konstruksioonid on täpsemalt kirjeldatud joonisel AR-8-01.
2. Hoone telg "1" on paralleelne krundi lõunapiiriga ja paikneb sellest 0,4 m kaugusel. Telg "A" on risti teljega "1" ja paikneb krundi edelas asuvast nurgapunktist 5,35 m kaugusel.

Vers. Muutja Kuupäev Kirjeldus

Arhitekt	Kalle Kadalipp			



ARHITEKTUURIBÜROO JVR OÜ
PALDISKI MNT, 26A 10149 TALLINN, Tel.6613753,
+372 56 905 411 velle@jvr.ee, Reg. Nr. EP 10382089-0001

Abihoone	Töö	160931	Staad.	EP	Vers.	01	M 1:50
	Põhiplaan						AR-5-01