


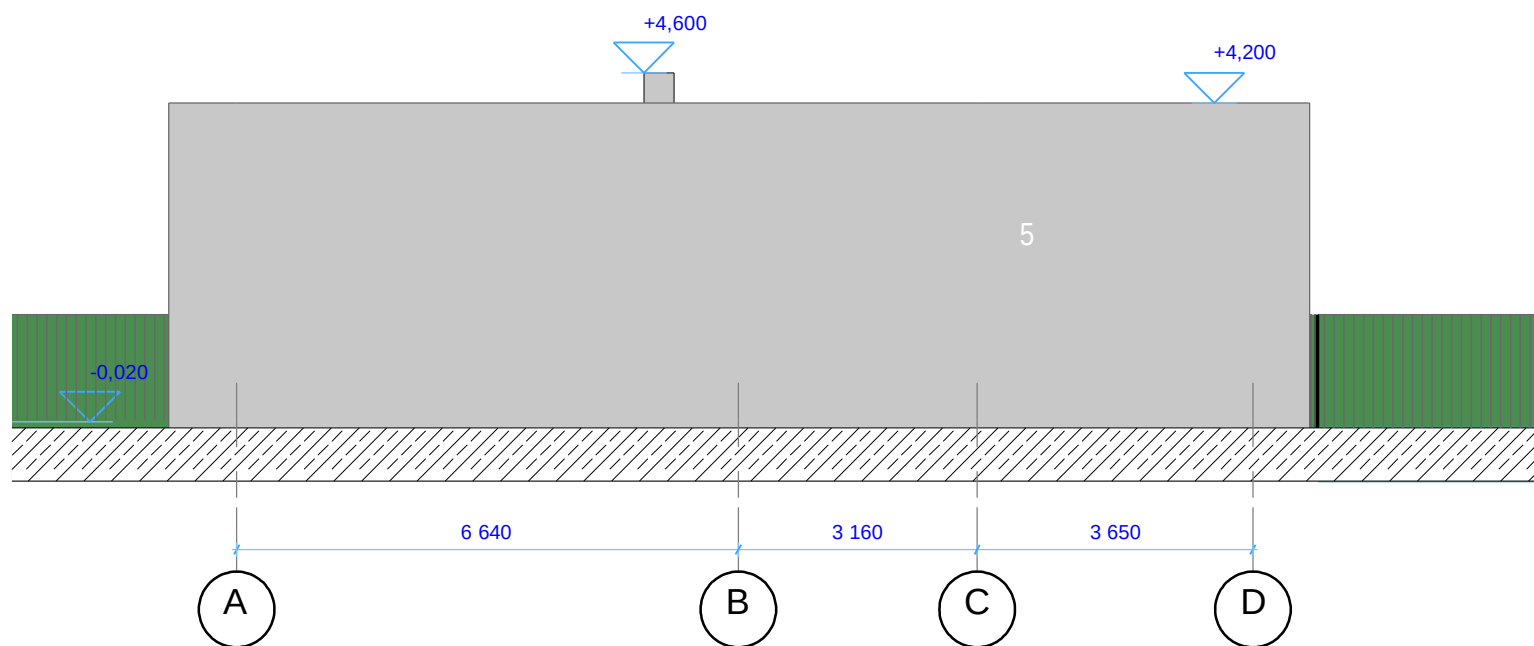

Vaade põhjast

1:50



Vaade lõunast

1:100

VÄLISVIIMISTLUSE KIRJELDUS:

1. Peensäetud ja värvitud välisvoodri laud. Värv analoogne elamu värviga punane
2. Piirdelaud värvitud analoogsena elamu nurgalaudadega roheline
3. Post värvitud analoogsena elamu nurgalaudadega roheline
4. Valtsplekk värvitud tumehall RR 23
5. Krohv värvitud helehall
6. Korsten krohvitud ja värvitud helehall
7. Aken PVC valge
8. Uks tahveluks värvitud analoogsena elamu värviga punane
9. Terrassilaud sügavimmutatud pruun

Vers. Muutja Kuupäev Kirjeldus

Arhitekt	Kalle Kadalipp		



ARHITEKTUURIBÜROO JVR OÜ
PALDISKI MNT, 26A 10149 TALLINN, Tel.6613753,
+372 56 905 411 velle@jvr.ee, Reg. Nr. EP 10382089-0001

Abihoone

Töö	160931	Staad.	EP	Vers.	01	M 1:50, 1:100
-----	--------	--------	----	-------	----	---------------

Vaade põhjast, lõunast

AR-6-04