



SÕLM "1" MI:10

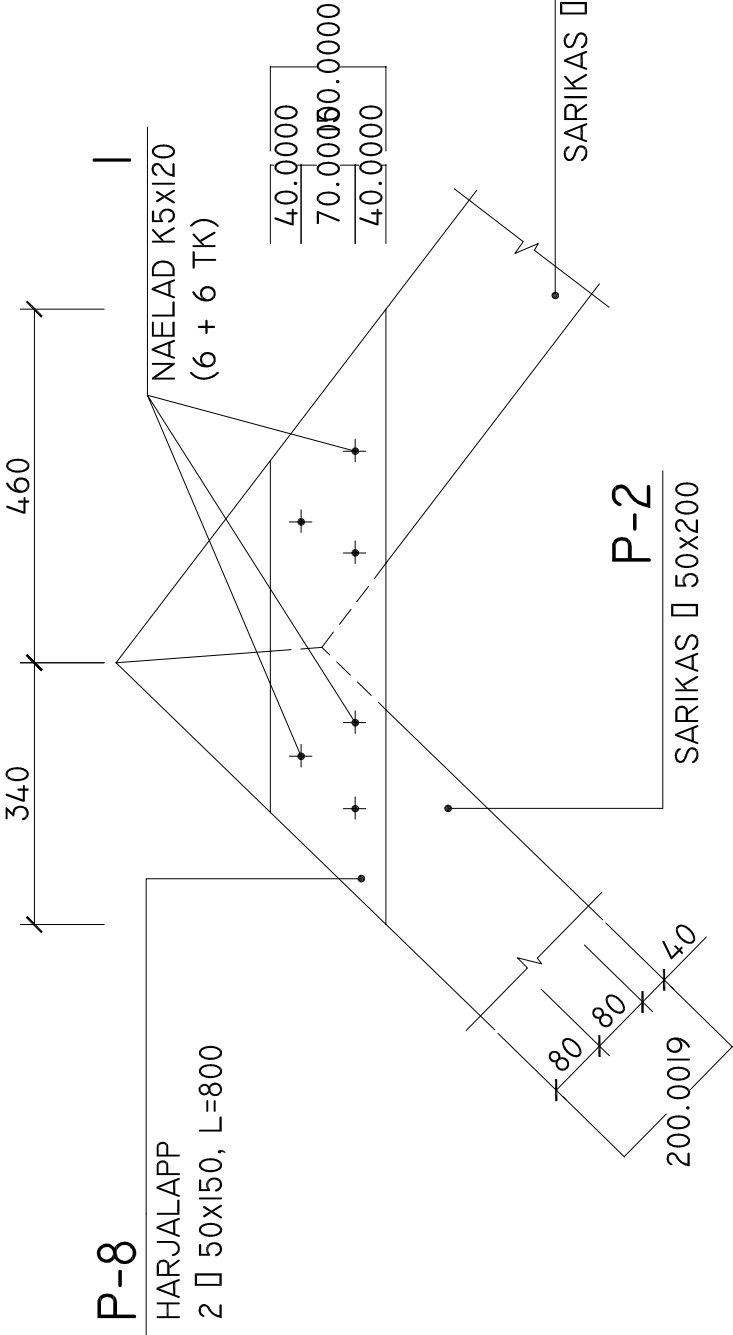


SÕLM "2" MI:10

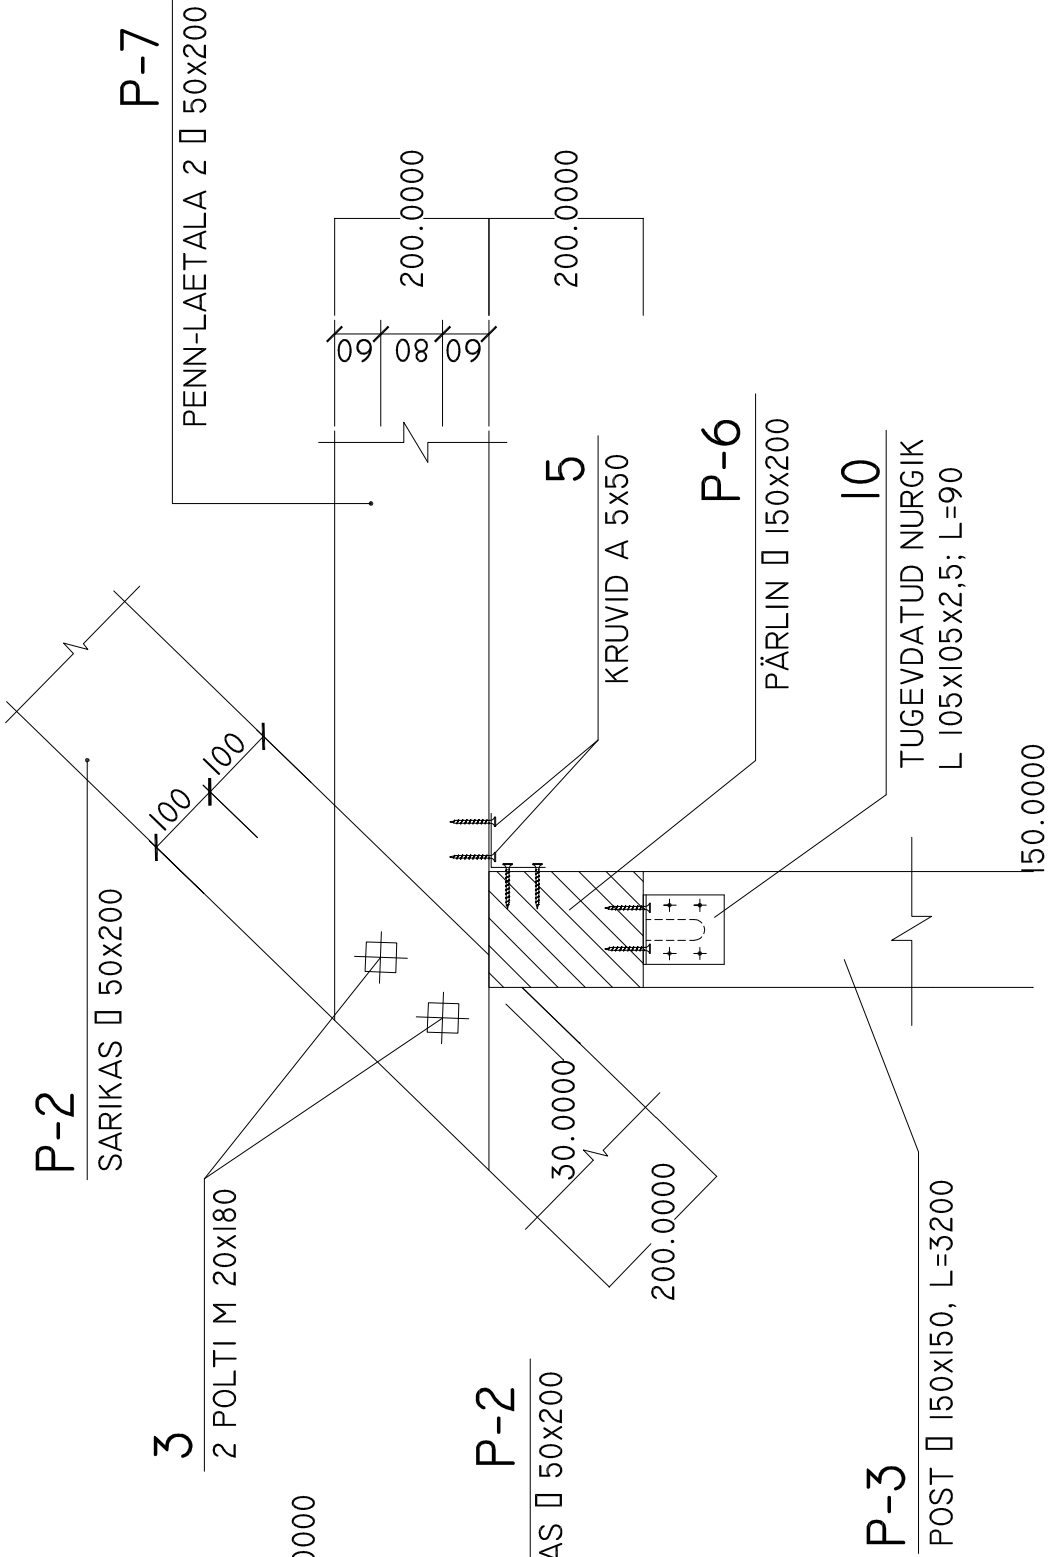

SÕLM "3" MI:10

P-9 JÄIKUSKLOTS $\square$ 50x200, L=300

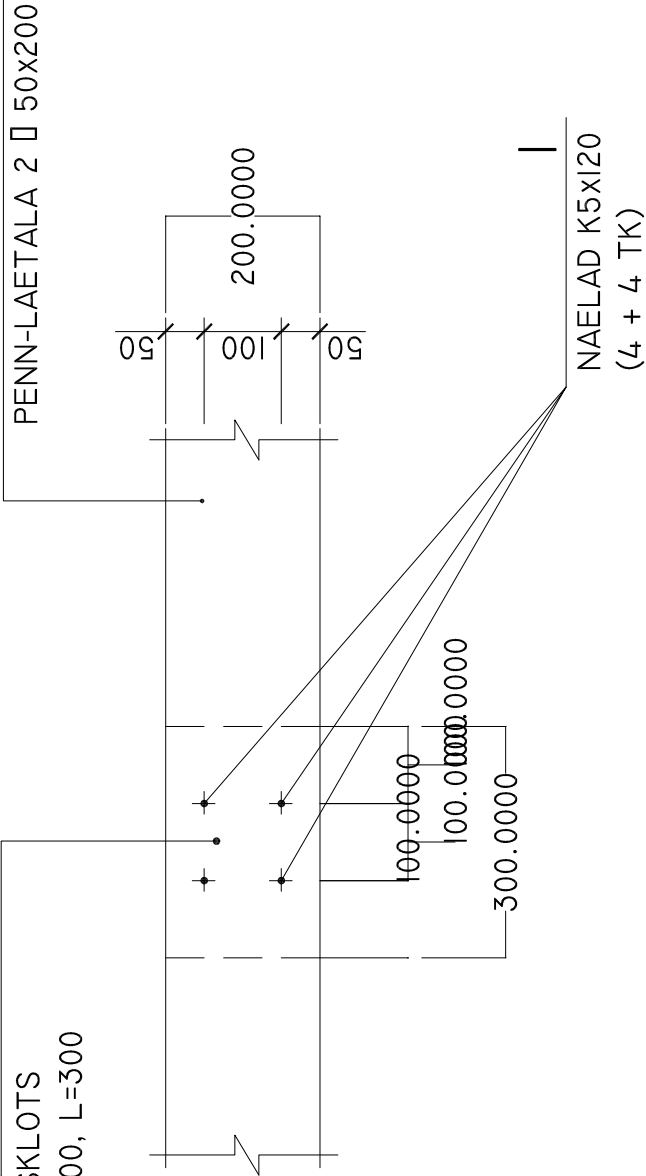

MÄRKUSED:

1. MÕÕDUD ON JOONISEL ANTUD MM-TES.
2. SÕLMEDE ASUKOHAD ON NÄIDATUD LÕIKEL LEHEL EK-4.
3. SPETSIFIKATSIOONID ON TOODUD LEHEL EK-12.

OBJEKT NIMI		AMETIHOONE		JOONISE NIMETUS		MÕÕTKAVA	
ADDRESS		TALLINN, VENE TN. 31		KATUSE SÕLMED "1" ... "3"		1:10	
EKK Ehituskonstrueerimise ja katsetuste OÜ MTRI reg.nr. EP10237051-0001 10136 Tallinn, Koidu 35 Tel.(372)6427482,Fax.(372)6460107		PROJEKT		KUIPÄEV	FILE		
		S.RÄND		20.06.2007	STADIUM		
		KONTROLLIS			PÕHIPROJEKT		
		TÖÖ NR.		ERIALA	JOONISE NR.	MUUDATUS	
		0706P08		EK -5			