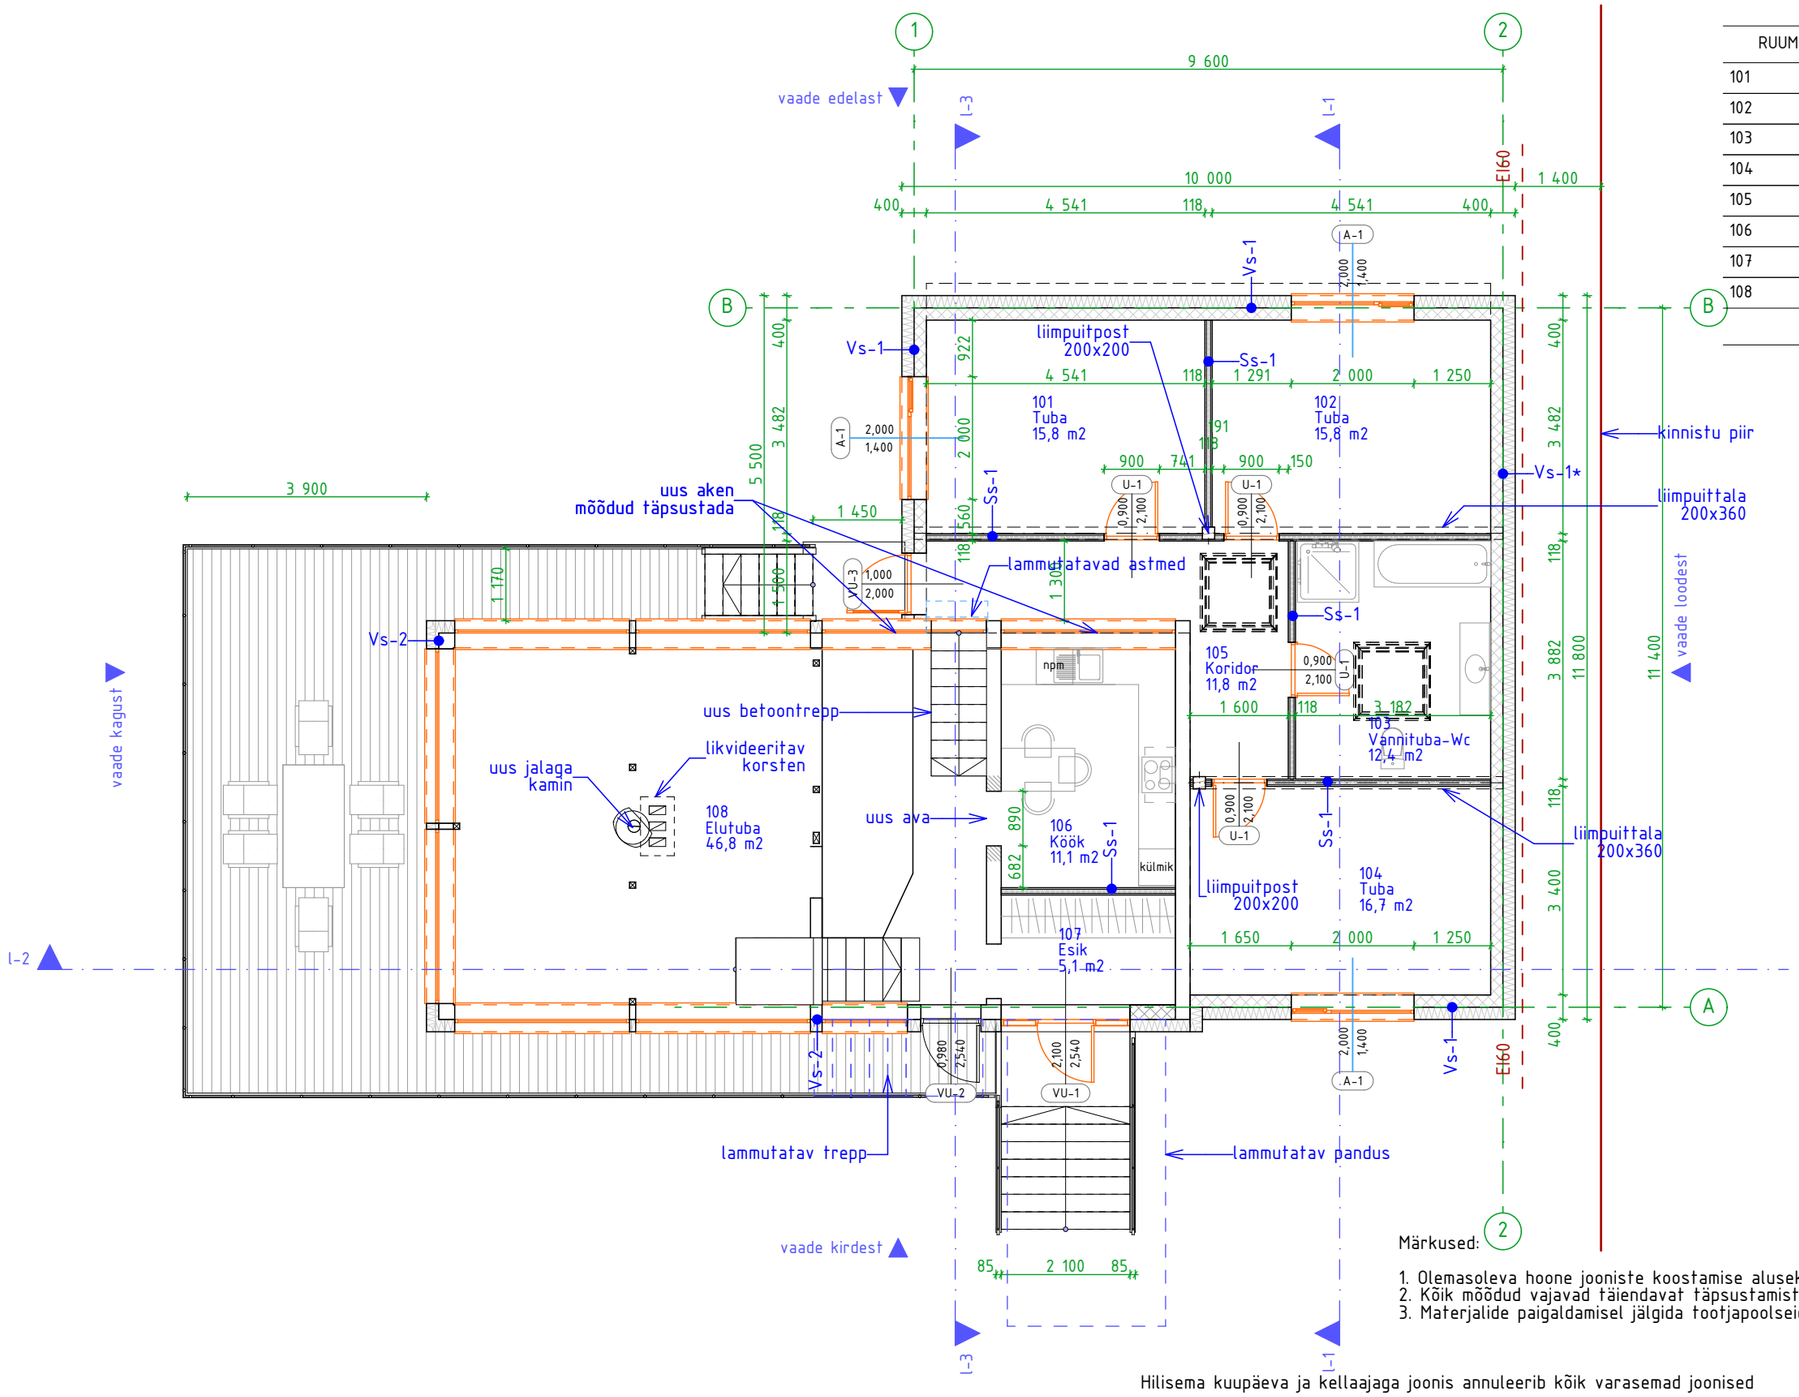

RUUMIDE EKSPLIKATSIOON

RUUMI NR	RUUMI NIMETUS	PINDALA
101	Tuba	15,8
102	Tuba	15,8
103	Vannituba-Wc	12,4
104	Tuba	16,7
105	Koridor	11,8
106	Köök	11,1
107	Esik	5,1
108	Elutuba	46,5
		135,2 m²

Märkused: 2

1. Olemasoleva hoone jooniste koostamise aluseks algne projekt ja kontrollmõõtmised ehitusobjektil
2. Kõik mõõdud vajavad täiendavat täpsustamist ehitusobjektil
3. Materjalide paigaldamisel jälgida tootjapoolseid paigaldusjuhiseid

Hilisema kuupäeva ja kellaajaga joonis annuleerib kõik varasemad joonised

PÄRNU EKE PROJEKT

AIA 6 PÄRNU ESTONIA
+372 44 59 810 WWW.PEKEP.EE
MTR EP 10052624 - 0001

TELLIJA
Sven Mitt

ARHITEKT Alari Arras

OBJEKTI NIMETUS
AIAMAJA ÜMBEREHITUS ÜKSIKELAMUKS
JÕEKALDA TN, TAMMISTE KÜLA, TORI VALD

JOONISE NIMI 1:100, 1:1
põhiplaan

KUUPÄEV	TÖÖ NR.	STAADIUM	ERIALA - JOONISE NR.	MUUDATUS
3.05.2018	18020	EP	AR - 5-01	M0

J:\2018\18020 Üksikelamu Jõekalda 31\Archicad\JÕEKALDA 31_EP_M1.pln 3.05.2018 14:48 A3